

Mål på tegningerne, er ikke endegyldige. Rettelser kan forekomme.

Opdelte boliger

Sags nr.237

Dato: 2021.03.05

Udført: RAV

Godk: TNT

Mål: 1 : 50

Bolittype 1A

A_NN2_Svanen4A_1.1



• TEGNESTUEN VANDKUNSTEN A/S
 ○ WISSENBERG A/S - RÅDG. ING.

KRUDTLØBSVEJ 14
 HEJREVEJ 26, 4 SAL

1439 KØBENHAVN K
 2400 KØBENHAVN NV

VANDKUNSTEN@VANDKUNST.DK
 INFO@WISSENBERG.DK

TLF 3254 2111
 TLF 3386 3486

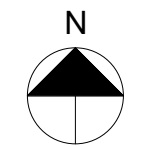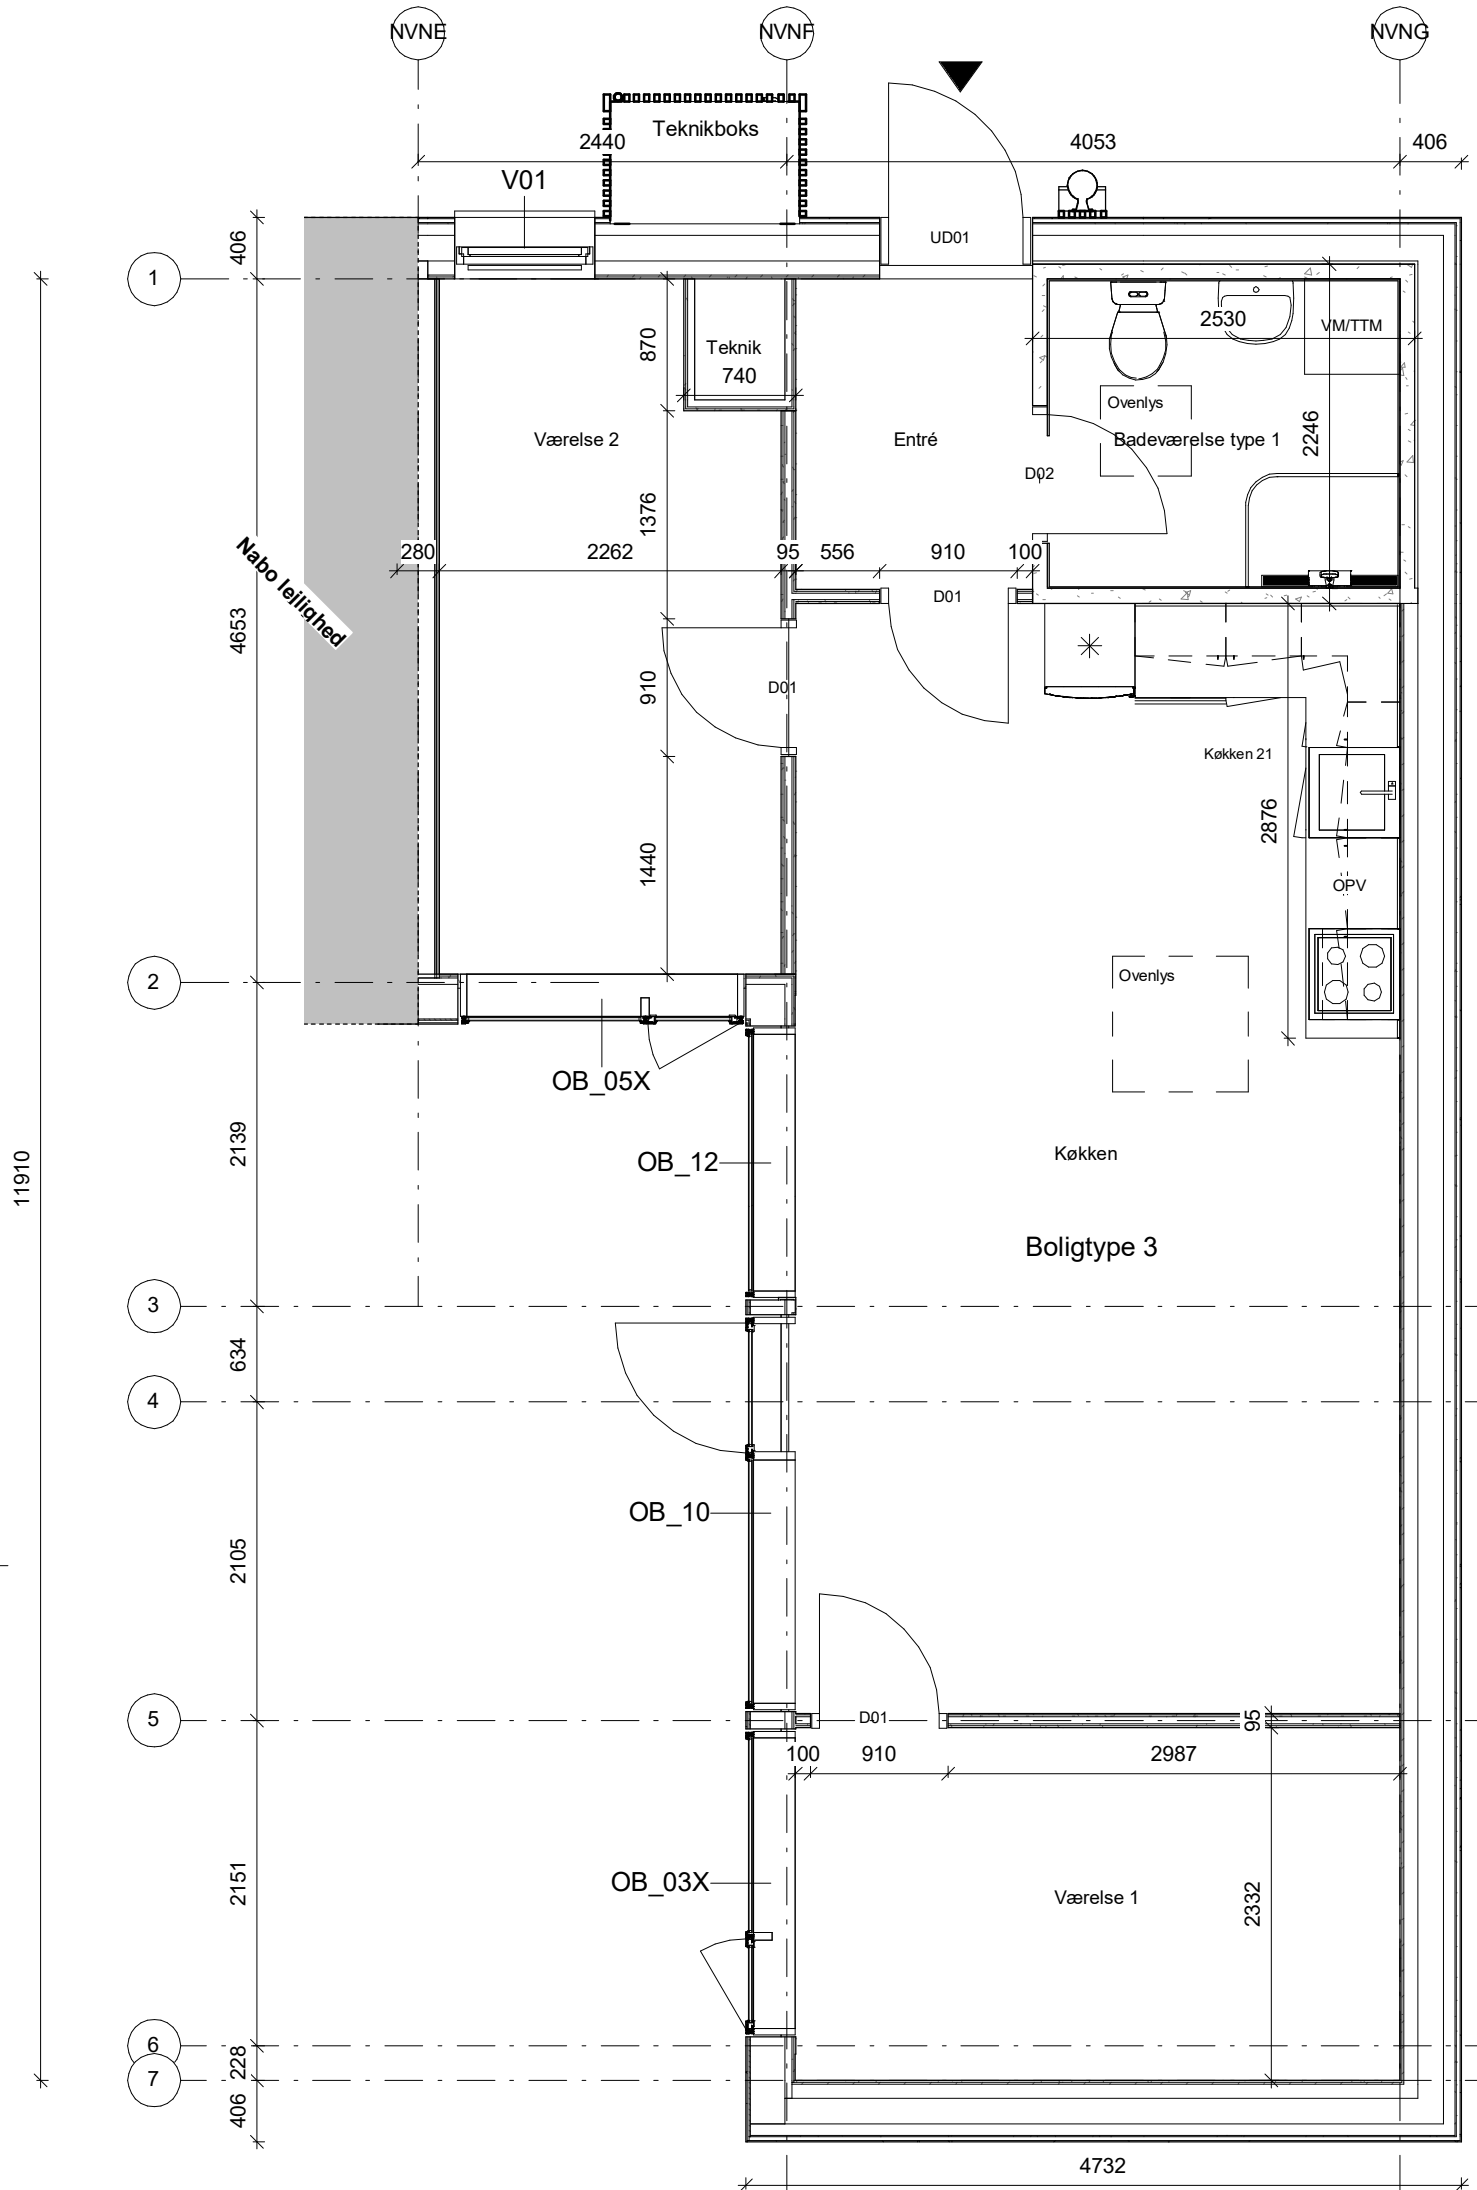


Mål på tegningerne, er ikke endegyldige. Rettelser kan forekomme.

Opdelte boliger Sags nr.237
 Dato: 2021.03.05 Udført: RAV Godk: TNT Mål: 1 : 50


Boligtype 3 A_NN2_Svanen4B_1.1

• TEGNESTUEN VANDKUNSTEN A/S KRUDTLØBSVEJ 14 1439 KØBENHAVN K VANDKUNSTEN@VANDKUNST.DK TLF 3254 2111
○ WISSENBERG A/S - RÅDG. ING. HEJREVEJ 26, 4 SAL 2400 KØBENHAVN NV INFO@WISSENBERG.DK TLF 3386 3486

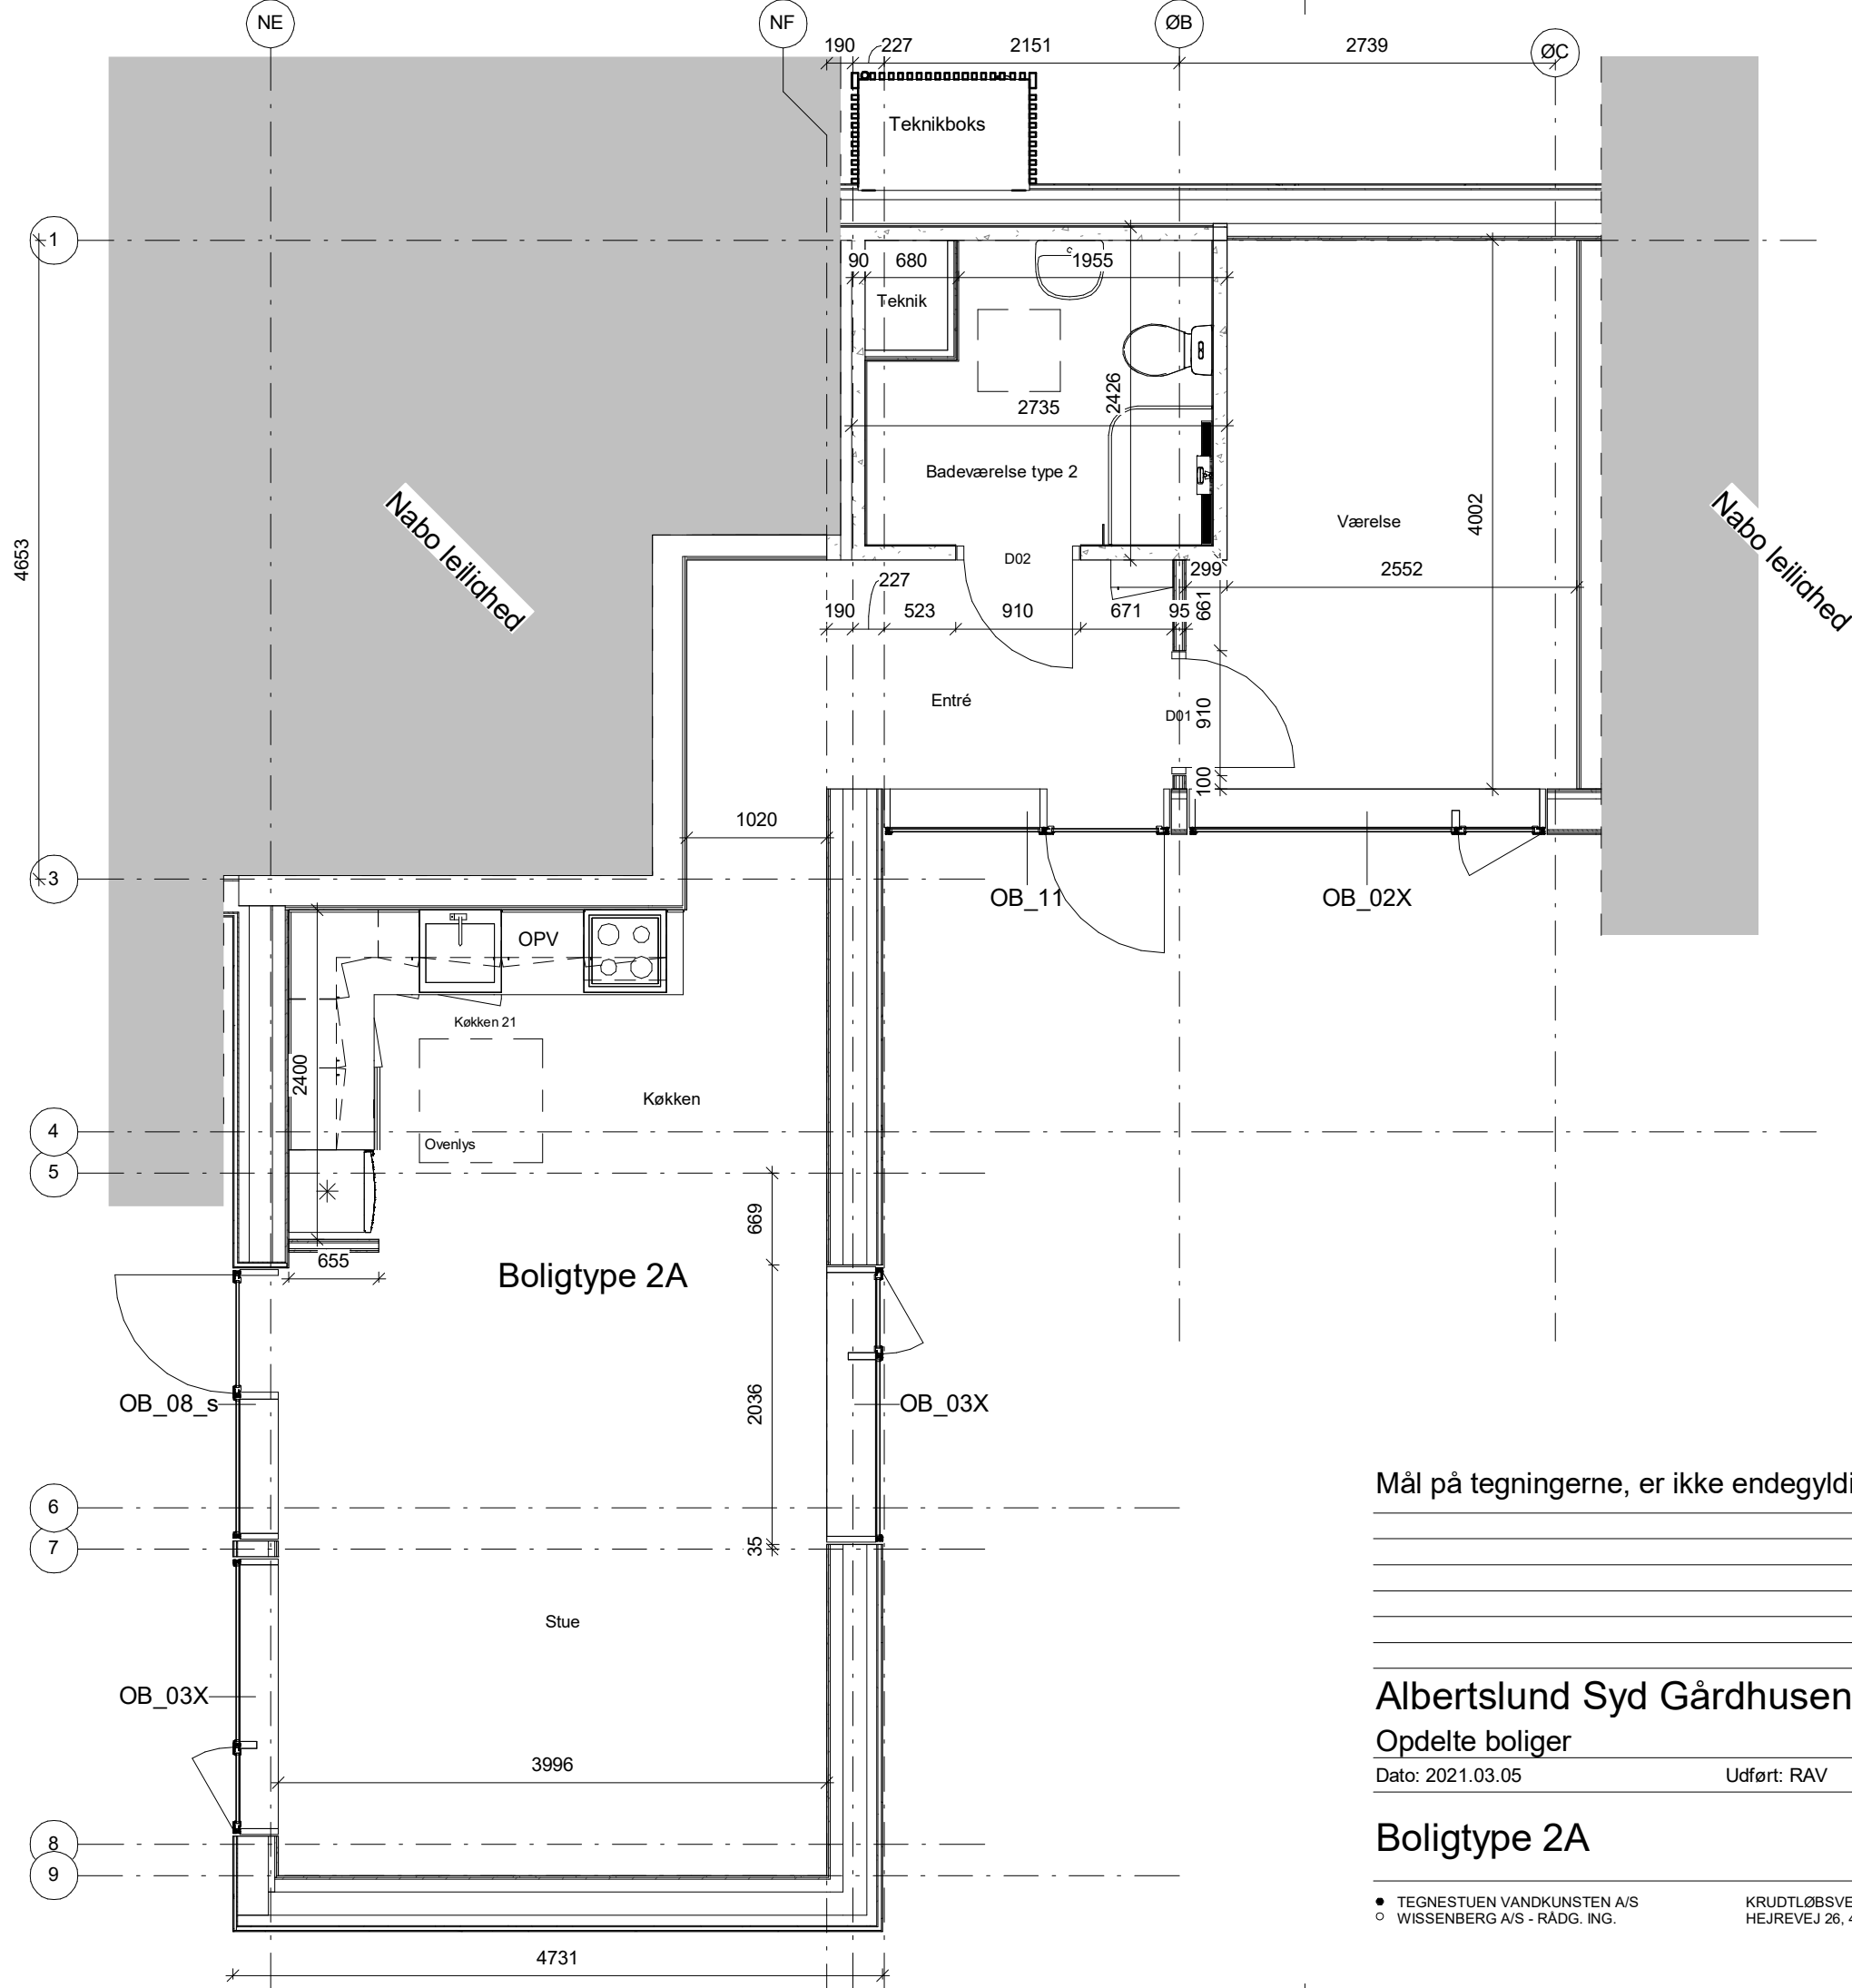

Nabo lejlighed

Nabo lejlighed

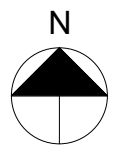

Mål på tegningerne, er ikke endegyldige. Rettelser kan forekomme.

Albertslund Syd Gårdhusene - VA4 Syd

Opdelte boliger

Dato: 2021.03.05

Udført: RAV

Godk: TNT

Sags nr.237

Mål: 1 : 50

Boligtype 2A

A_NN2_Svanen4C_1.1



• TEGNESTUEN VANDKUNSTEN A/S
 ○ WISSENBERG A/S - RÅDG. ING.

KRUDTLØBSVEJ 14
 HEJREVEJ 26, 4 SAL

1439 KØBENHAVN K
 2400 KØBENHAVN NV

VANDKUNSTEN@VANDKUNST.DK
 INFO@WISSENBERG.DK

TLF 3254 2111
 TLF 3386 3486

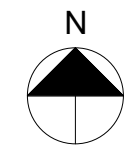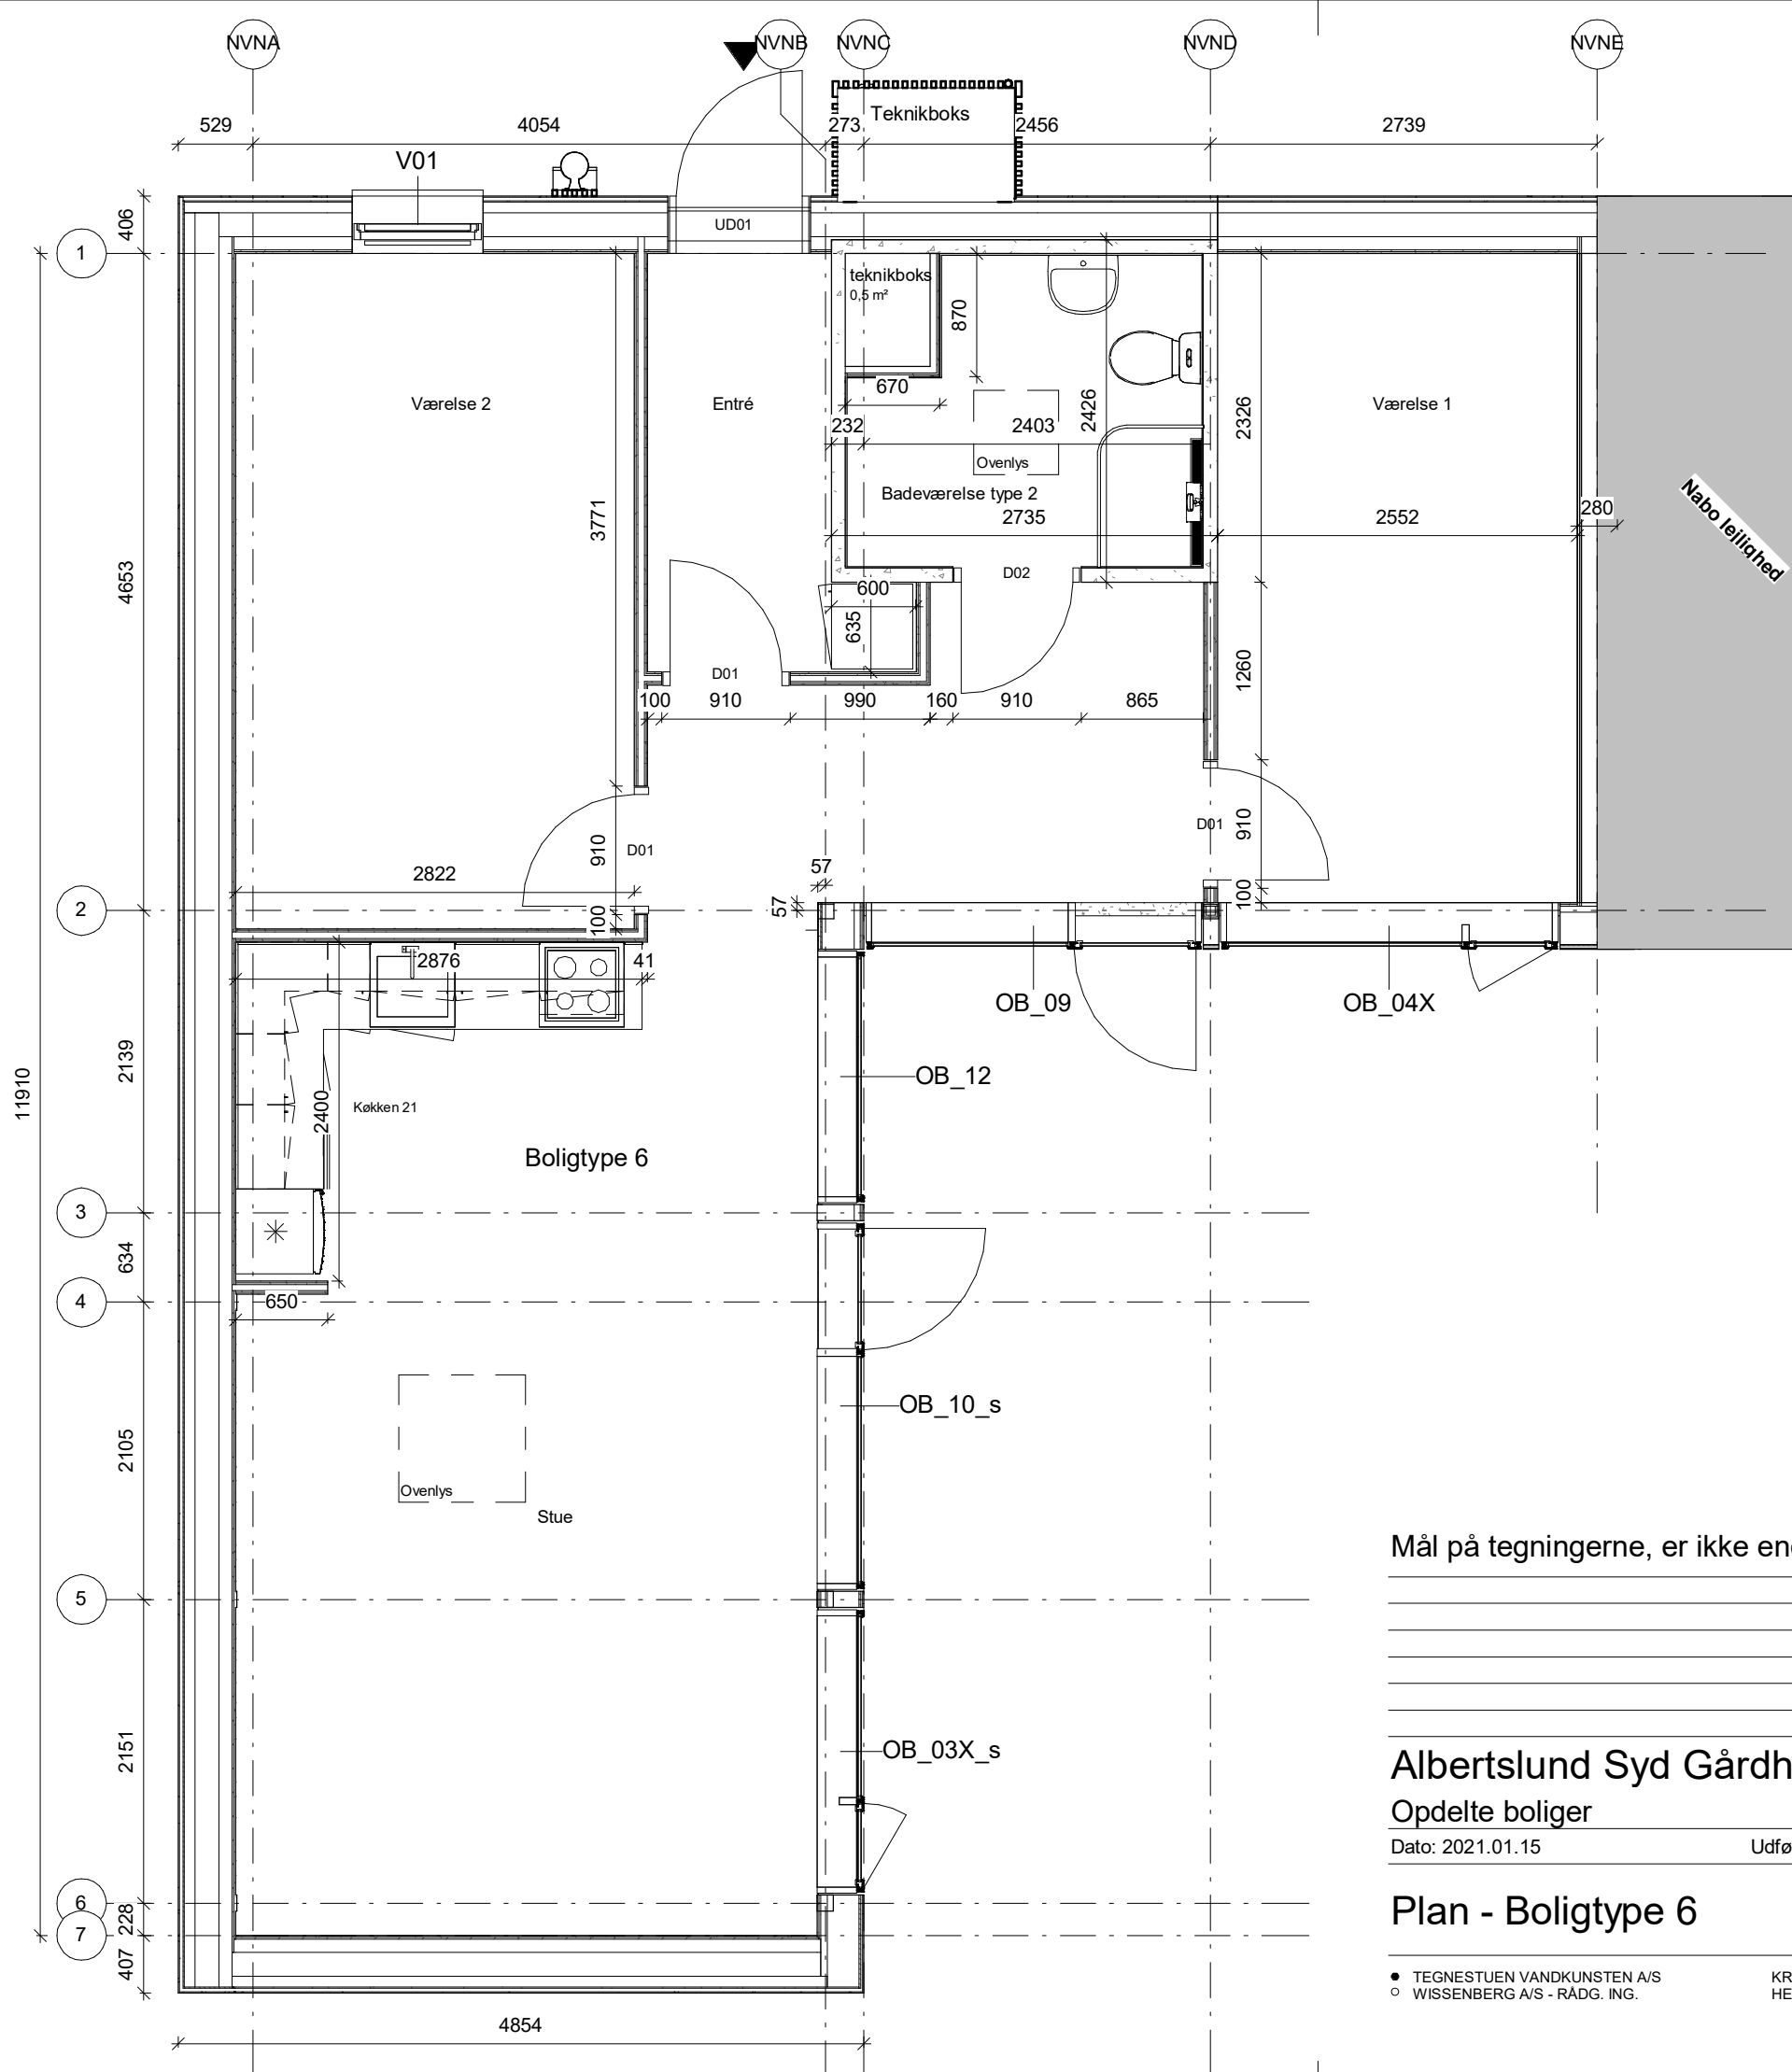



Mål på tegningerne, er ikke endegyldige. Rettelser kan forekomme.

Albertslund Syd Gårdhusene - VA4 Syd

Opdelte boliger Sags nr.237
 Dato: 2021.01.15 Udført: RAV Godk: TNT Mål: 1 : 50

Plan - Boligtype 6

A_NVN2_Svanen16A_1.1

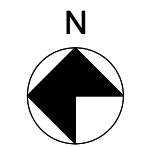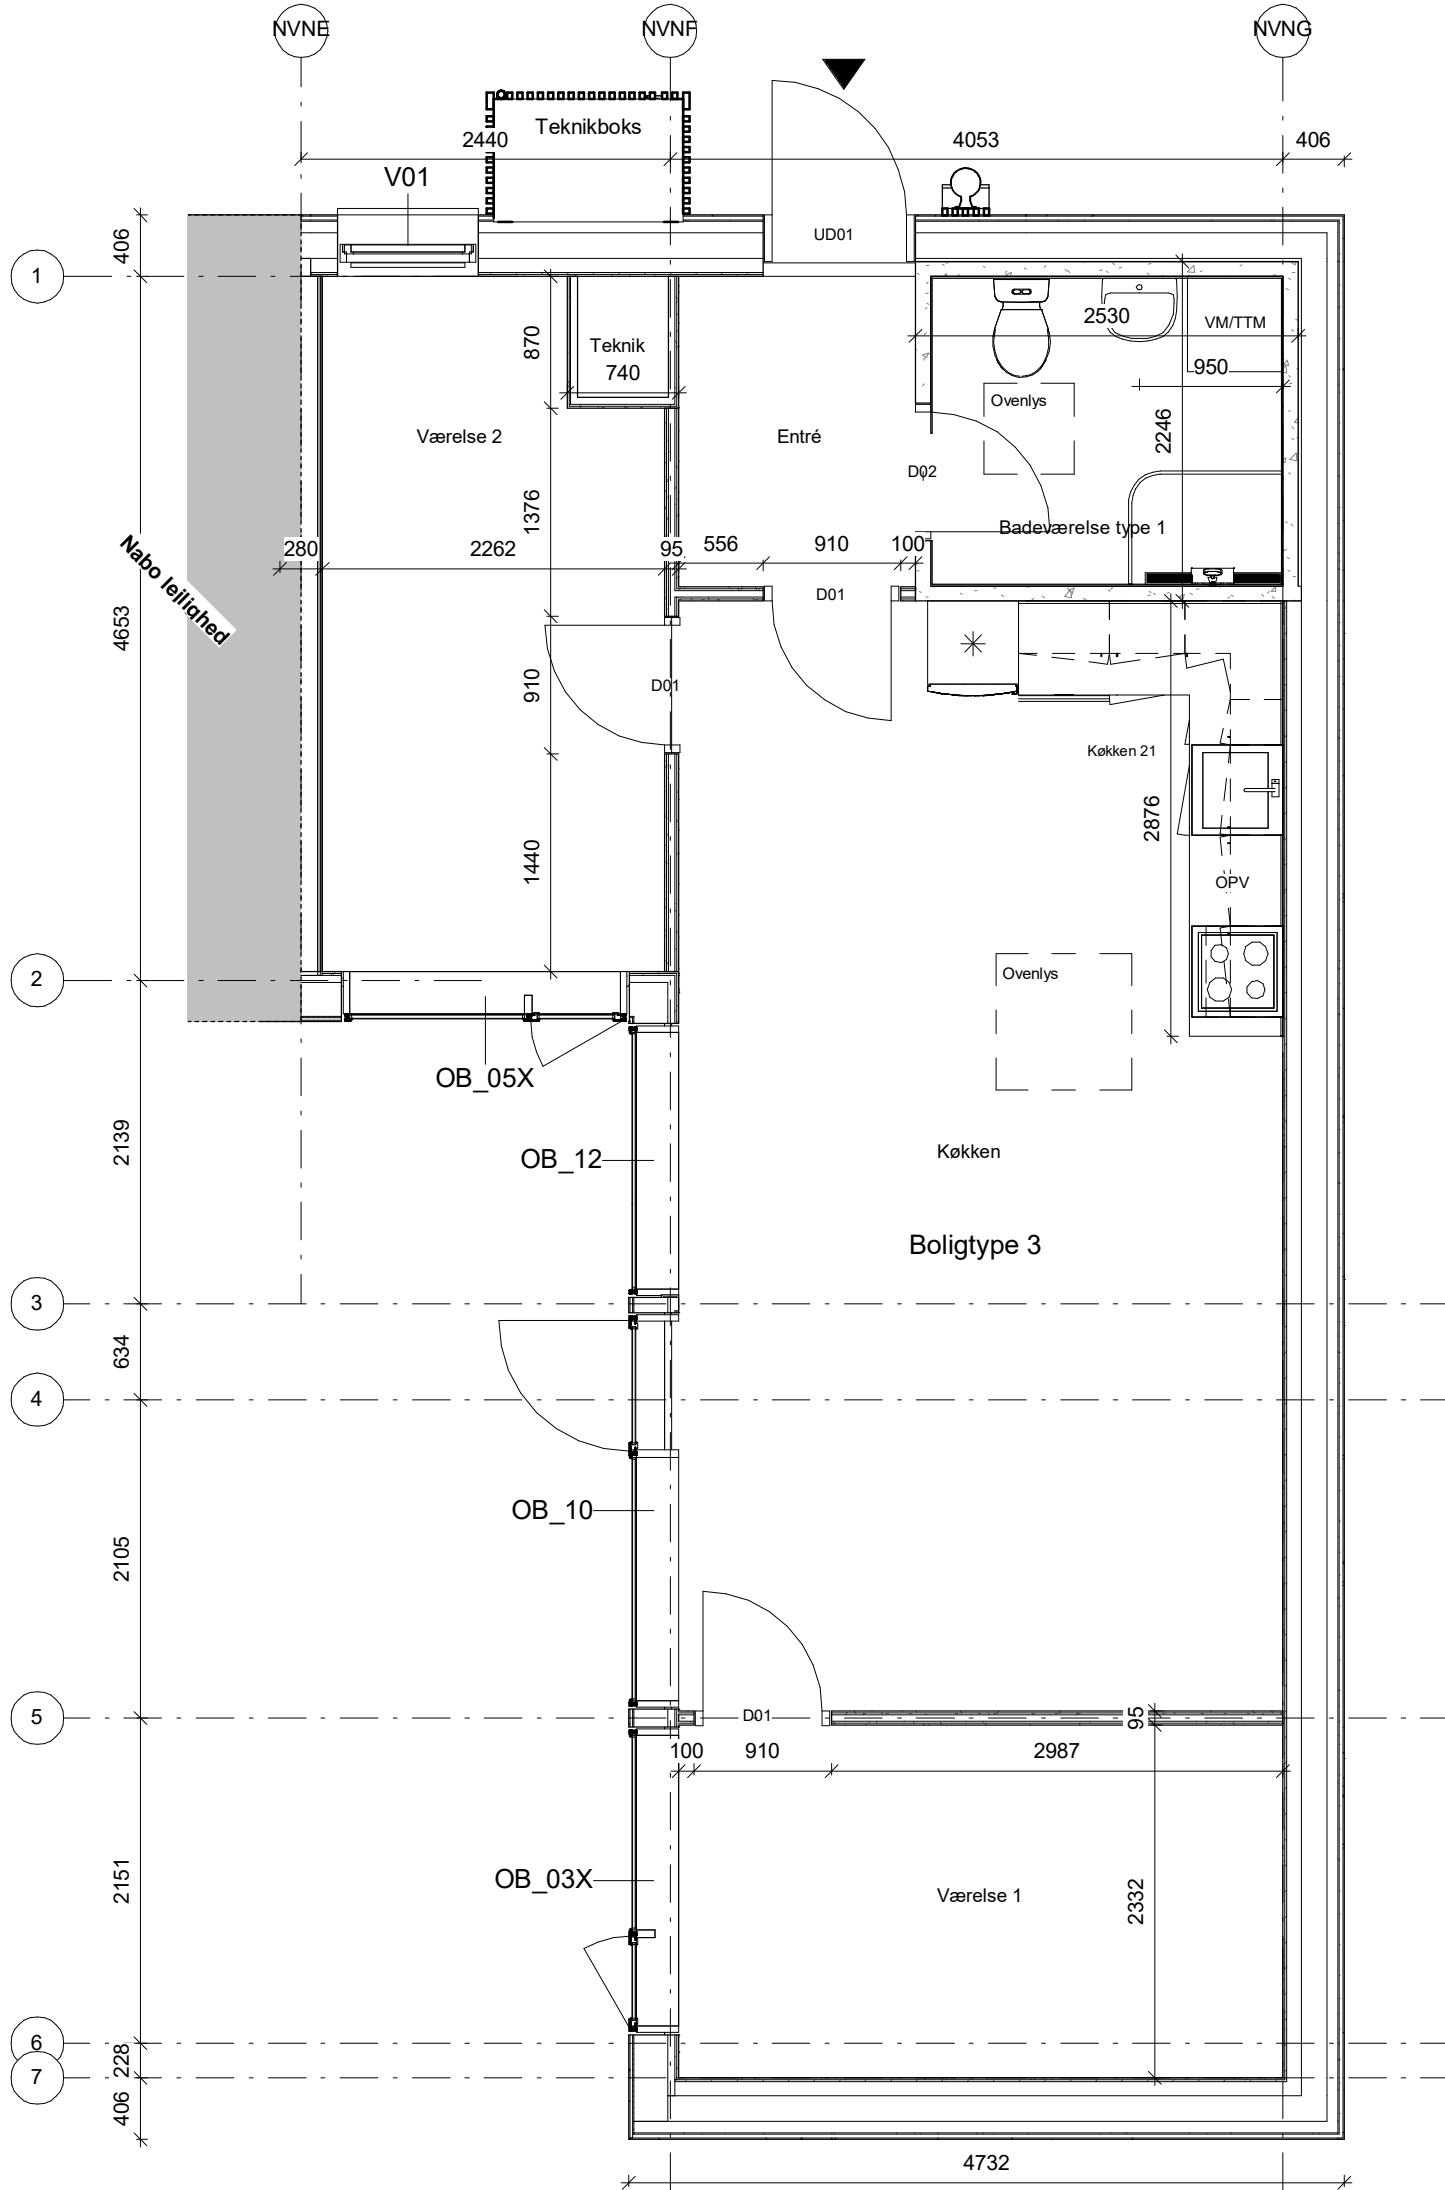



Mål på tegningerne, er ikke endegyldige. Rettelser kan forekomme.

Albertslund Syd Gårdhusene - VA4 Syd

Opdelte boliger Sags nr.237
 Dato: 2021.01.15 Udført: RAV Godk: TNT Mål: 1 : 50

Plan - Boligtype 3

A_NVN2_Svanen16B_1.1

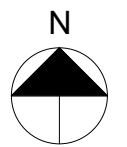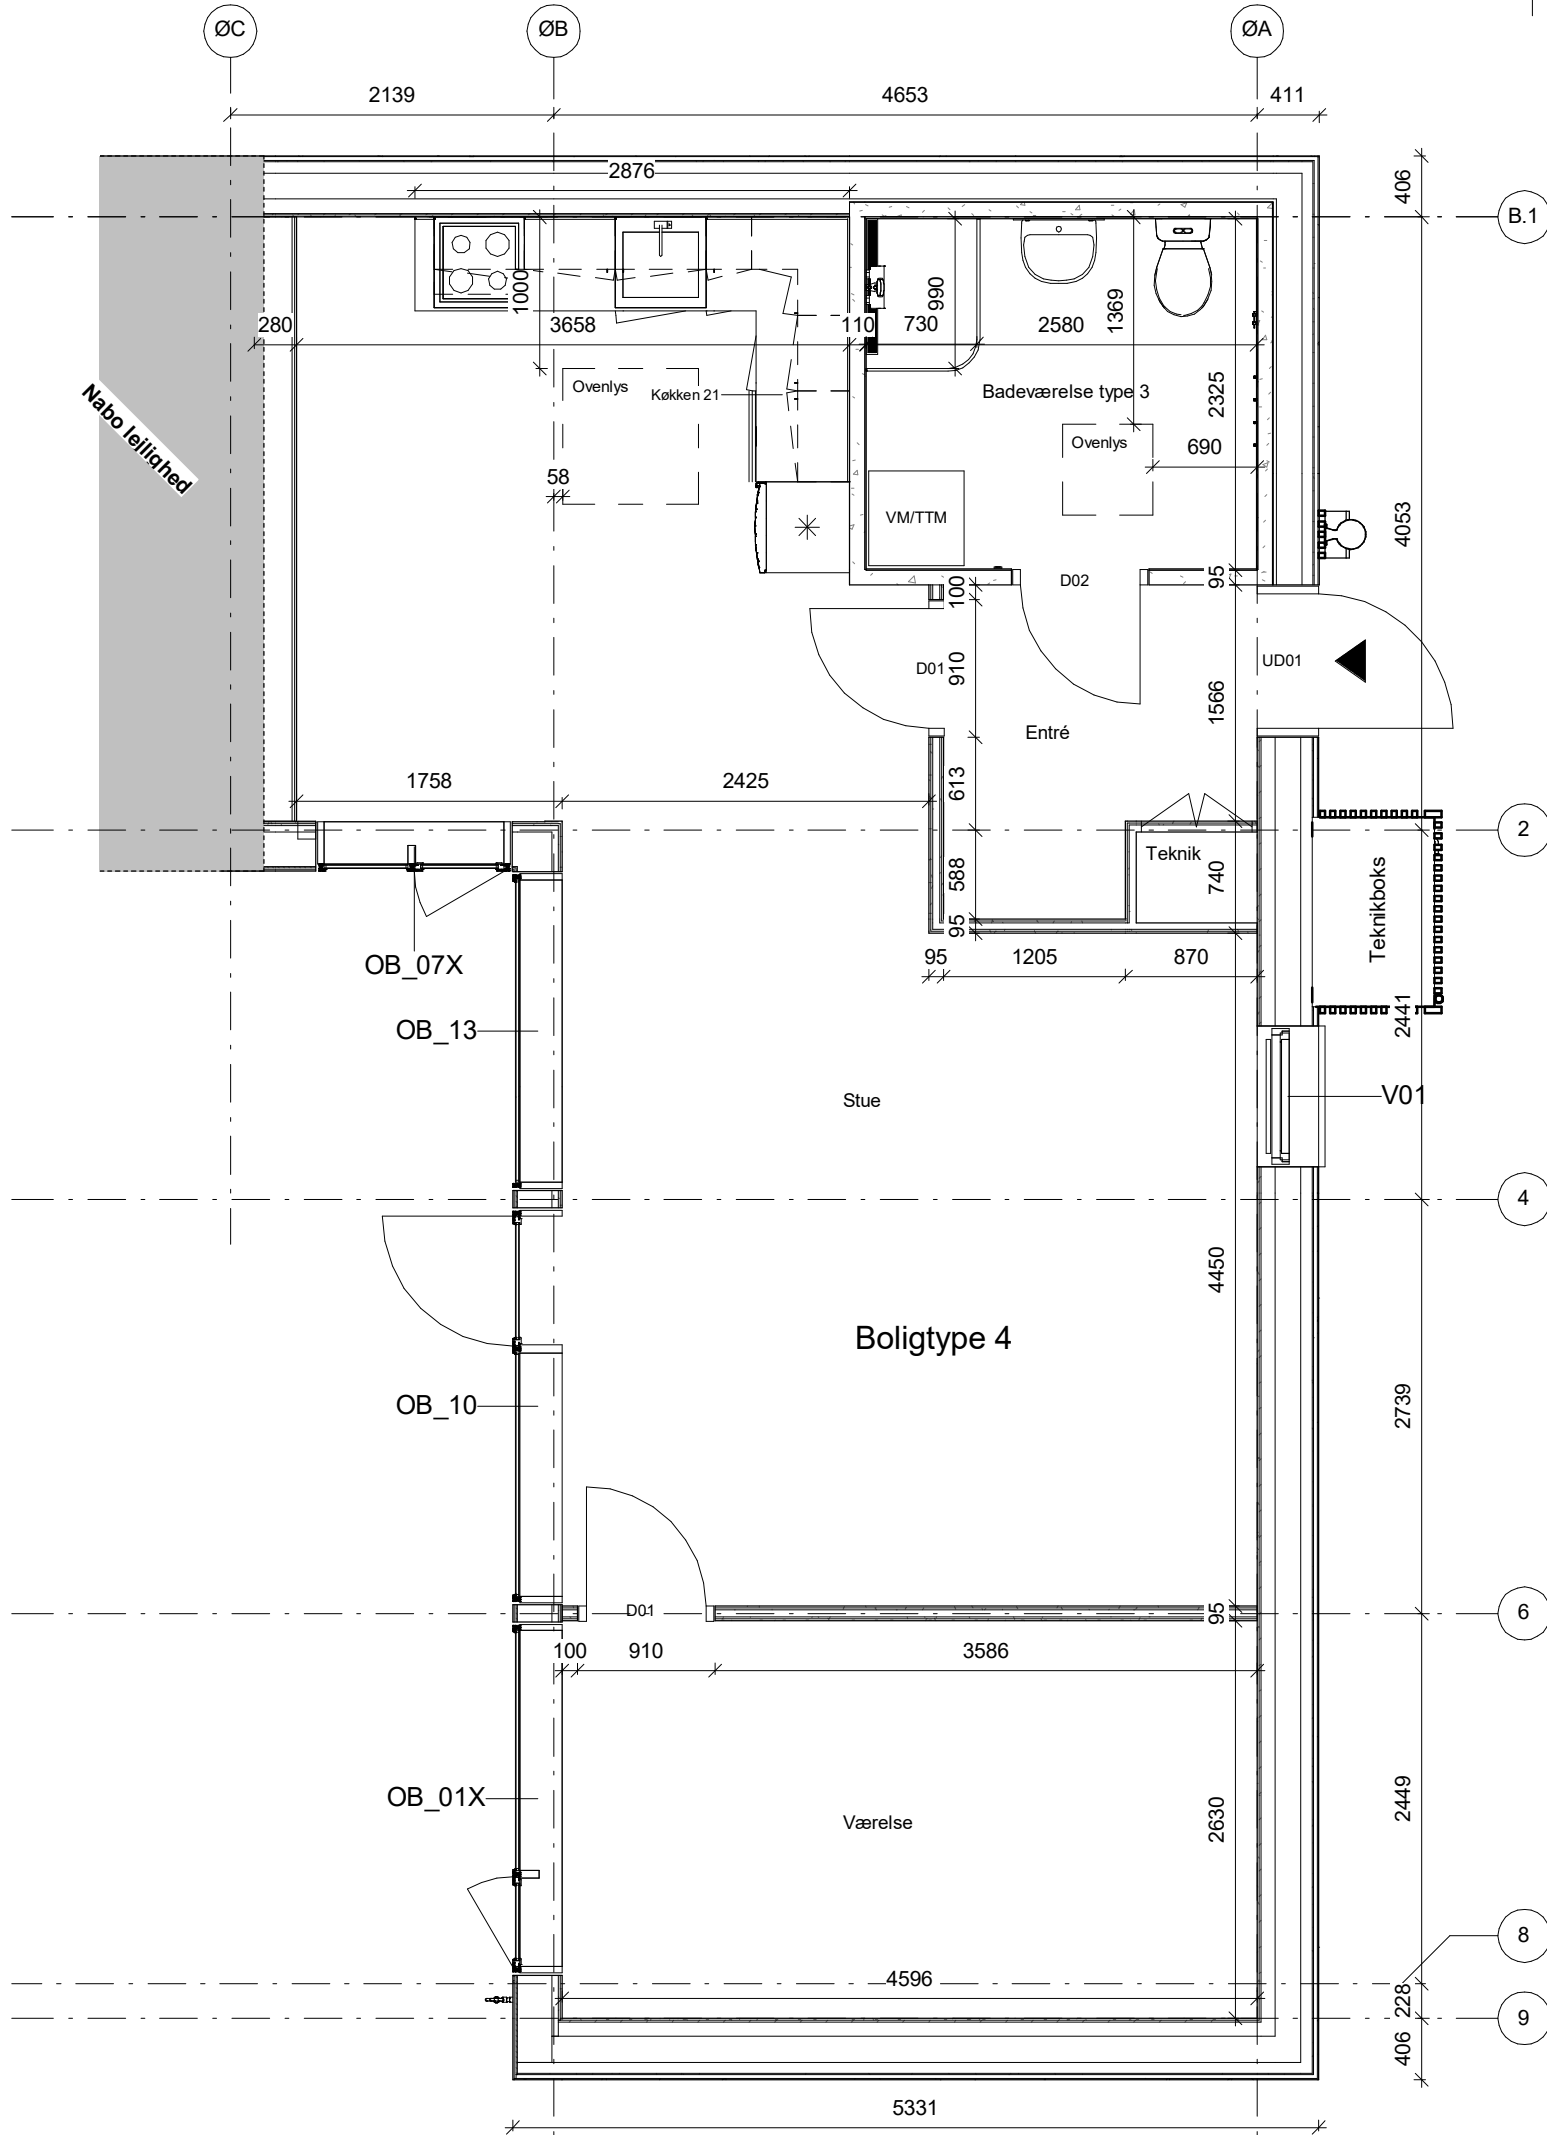



Mål på tegningerne, er ikke endegyldige. Rettelser kan forekomme.

Albertslund Syd Gårdhusene - VA4 Syd

Opdelte boliger Sags nr.237
 Dato: 2021.01.15 Udført: RAV Godk: TNT Mål: 1 : 50

Plan - Boligtype 4

A_NØ_Svanen8C_1.1

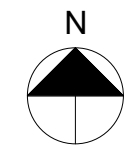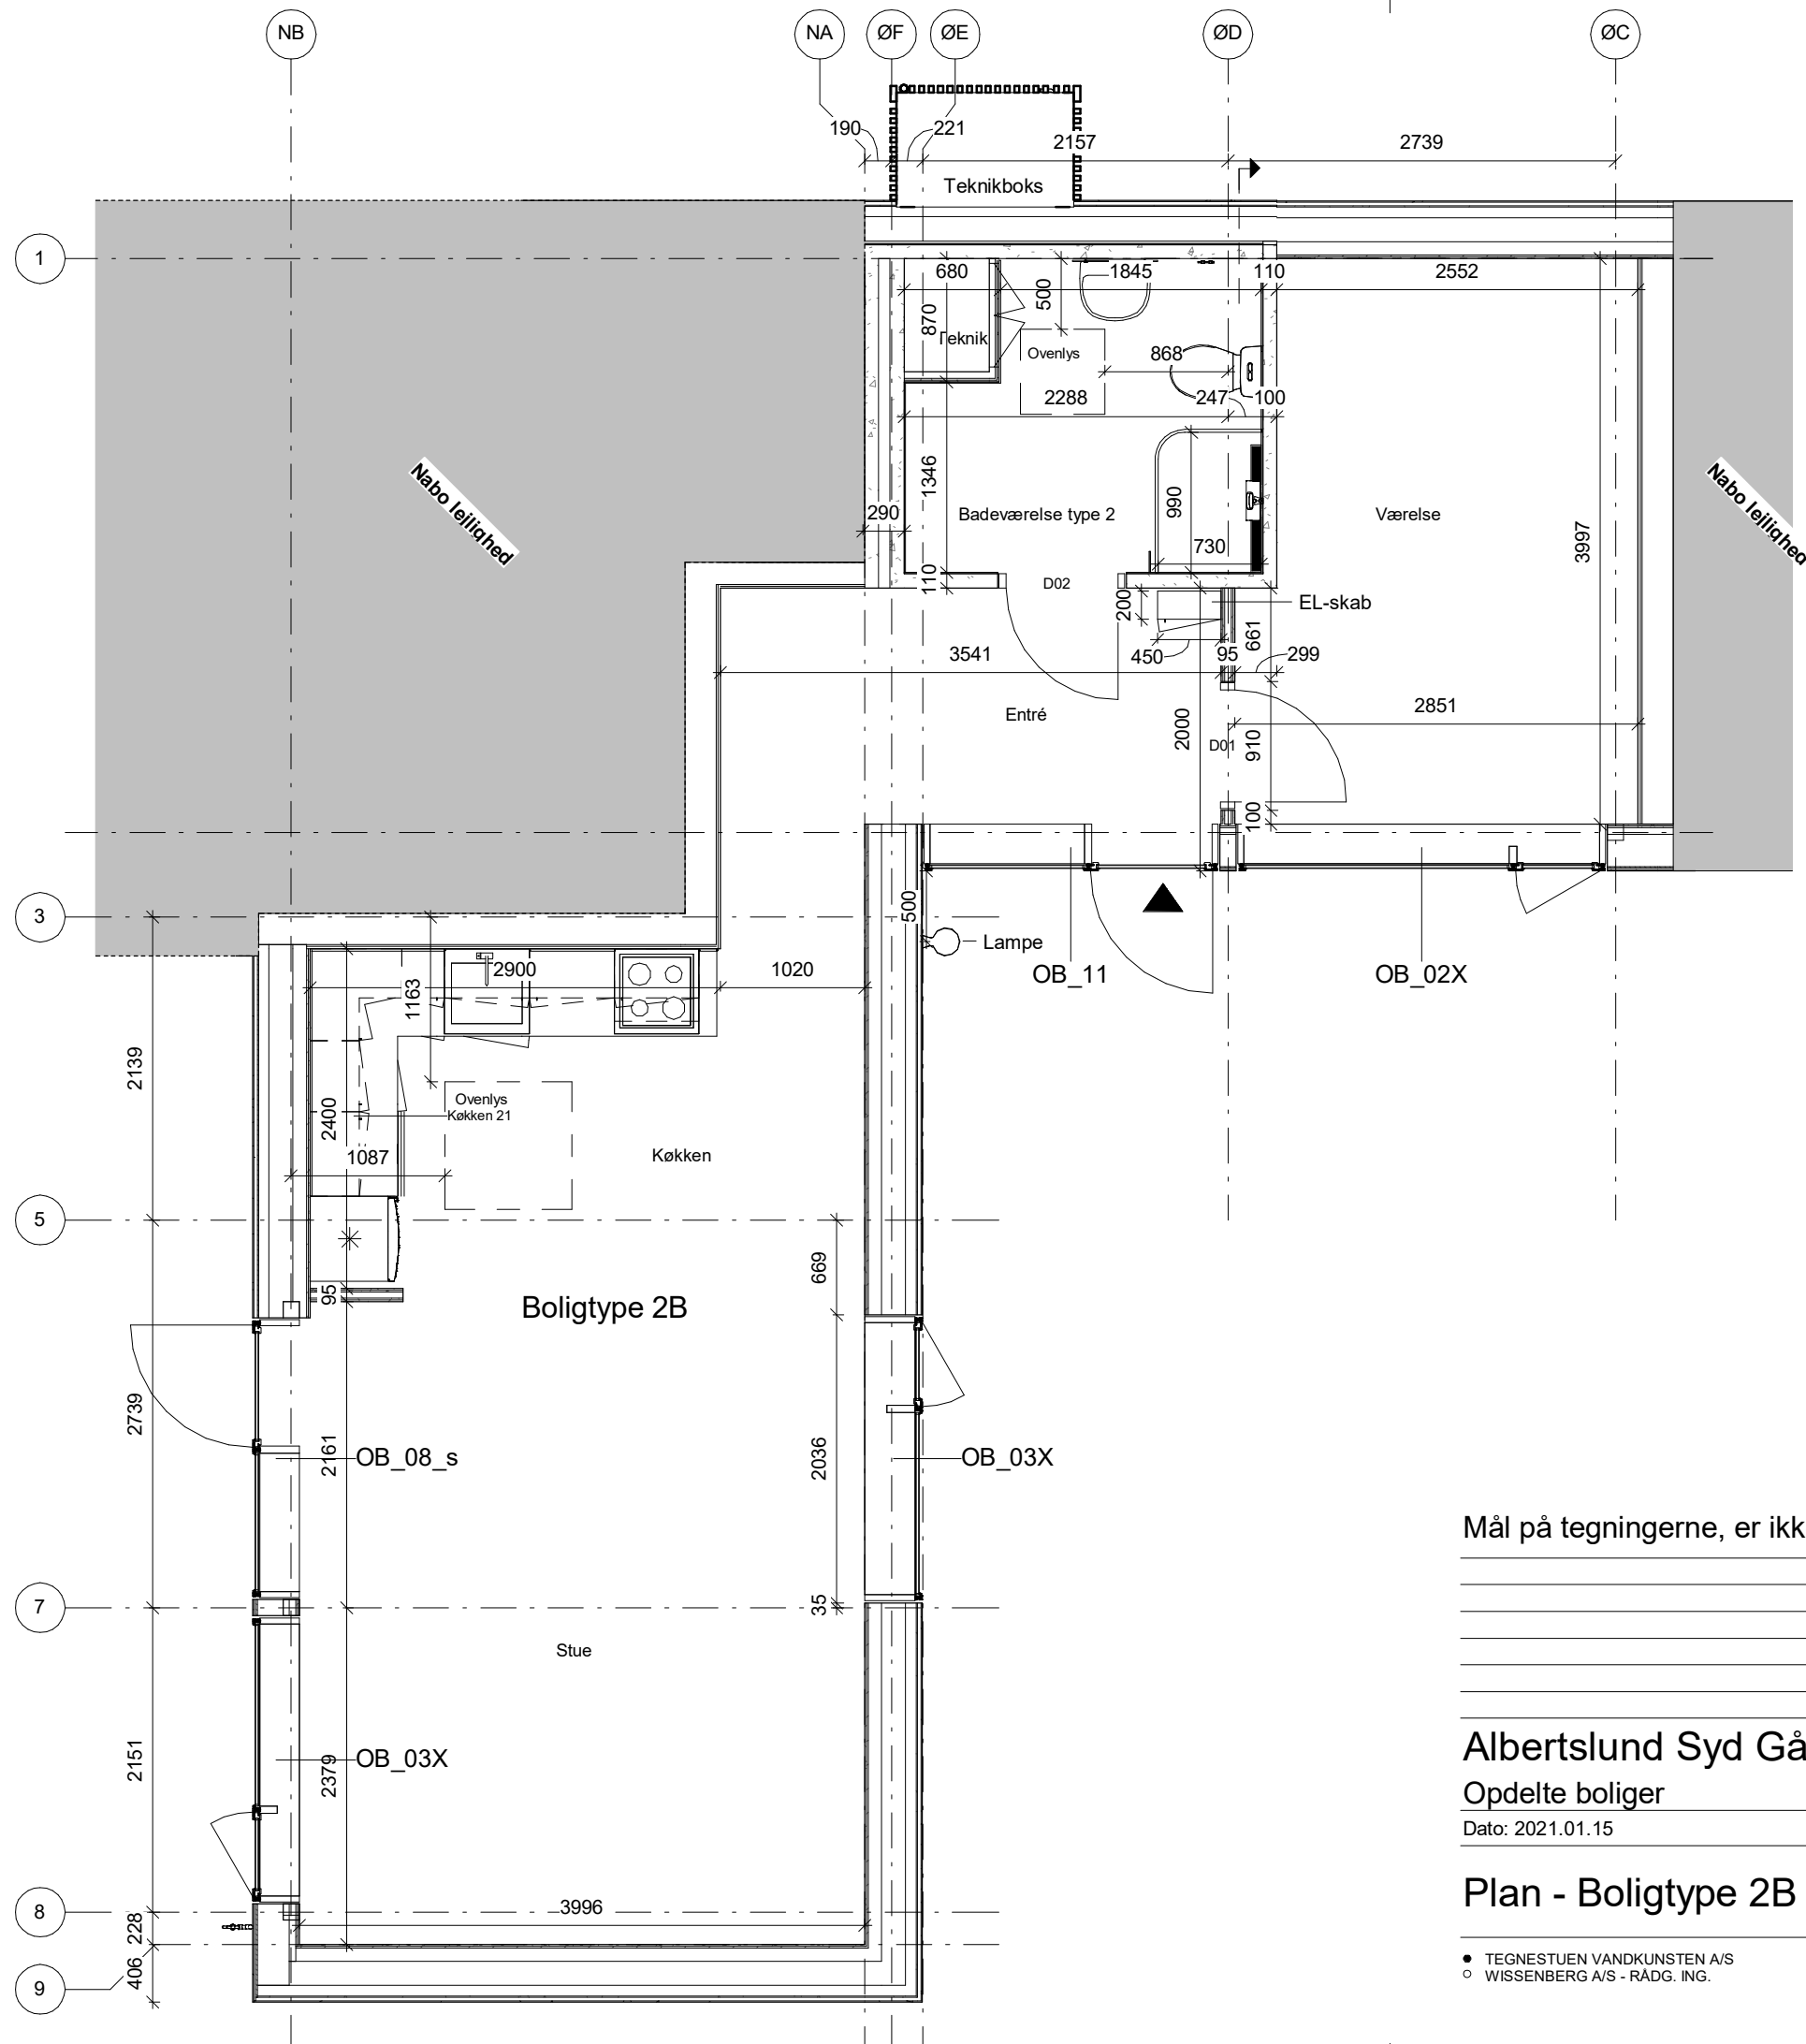

Mål på tegningerne, er ikke endegyldige. Rettelser kan forekomme.

Albertslund Syd Gårdhusene - VA4 Syd

Opdelte boliger

Dato: 2021.01.15

Udført: RAV

Godk: TNT

Sags nr.237

Mål: 1 : 50

Plan - Boligtype 2B

A_NØ_Svanen8D_1.1


• TEGNESTUEN VANDKUNSTEN A/S
 ○ WISSENBERG A/S - RÅDG. ING.

KRUDTLØBSVEJ 14
 HEJREVEJ 26, 4 SAL

1439 KØBENHAVN K
 2400 KØBENHAVN NV

VANDKUNSTEN@VANDKUNST.DK
 INFO@WISSENBERG.DK

TLF 3254 2111
 TLF 3386 3486

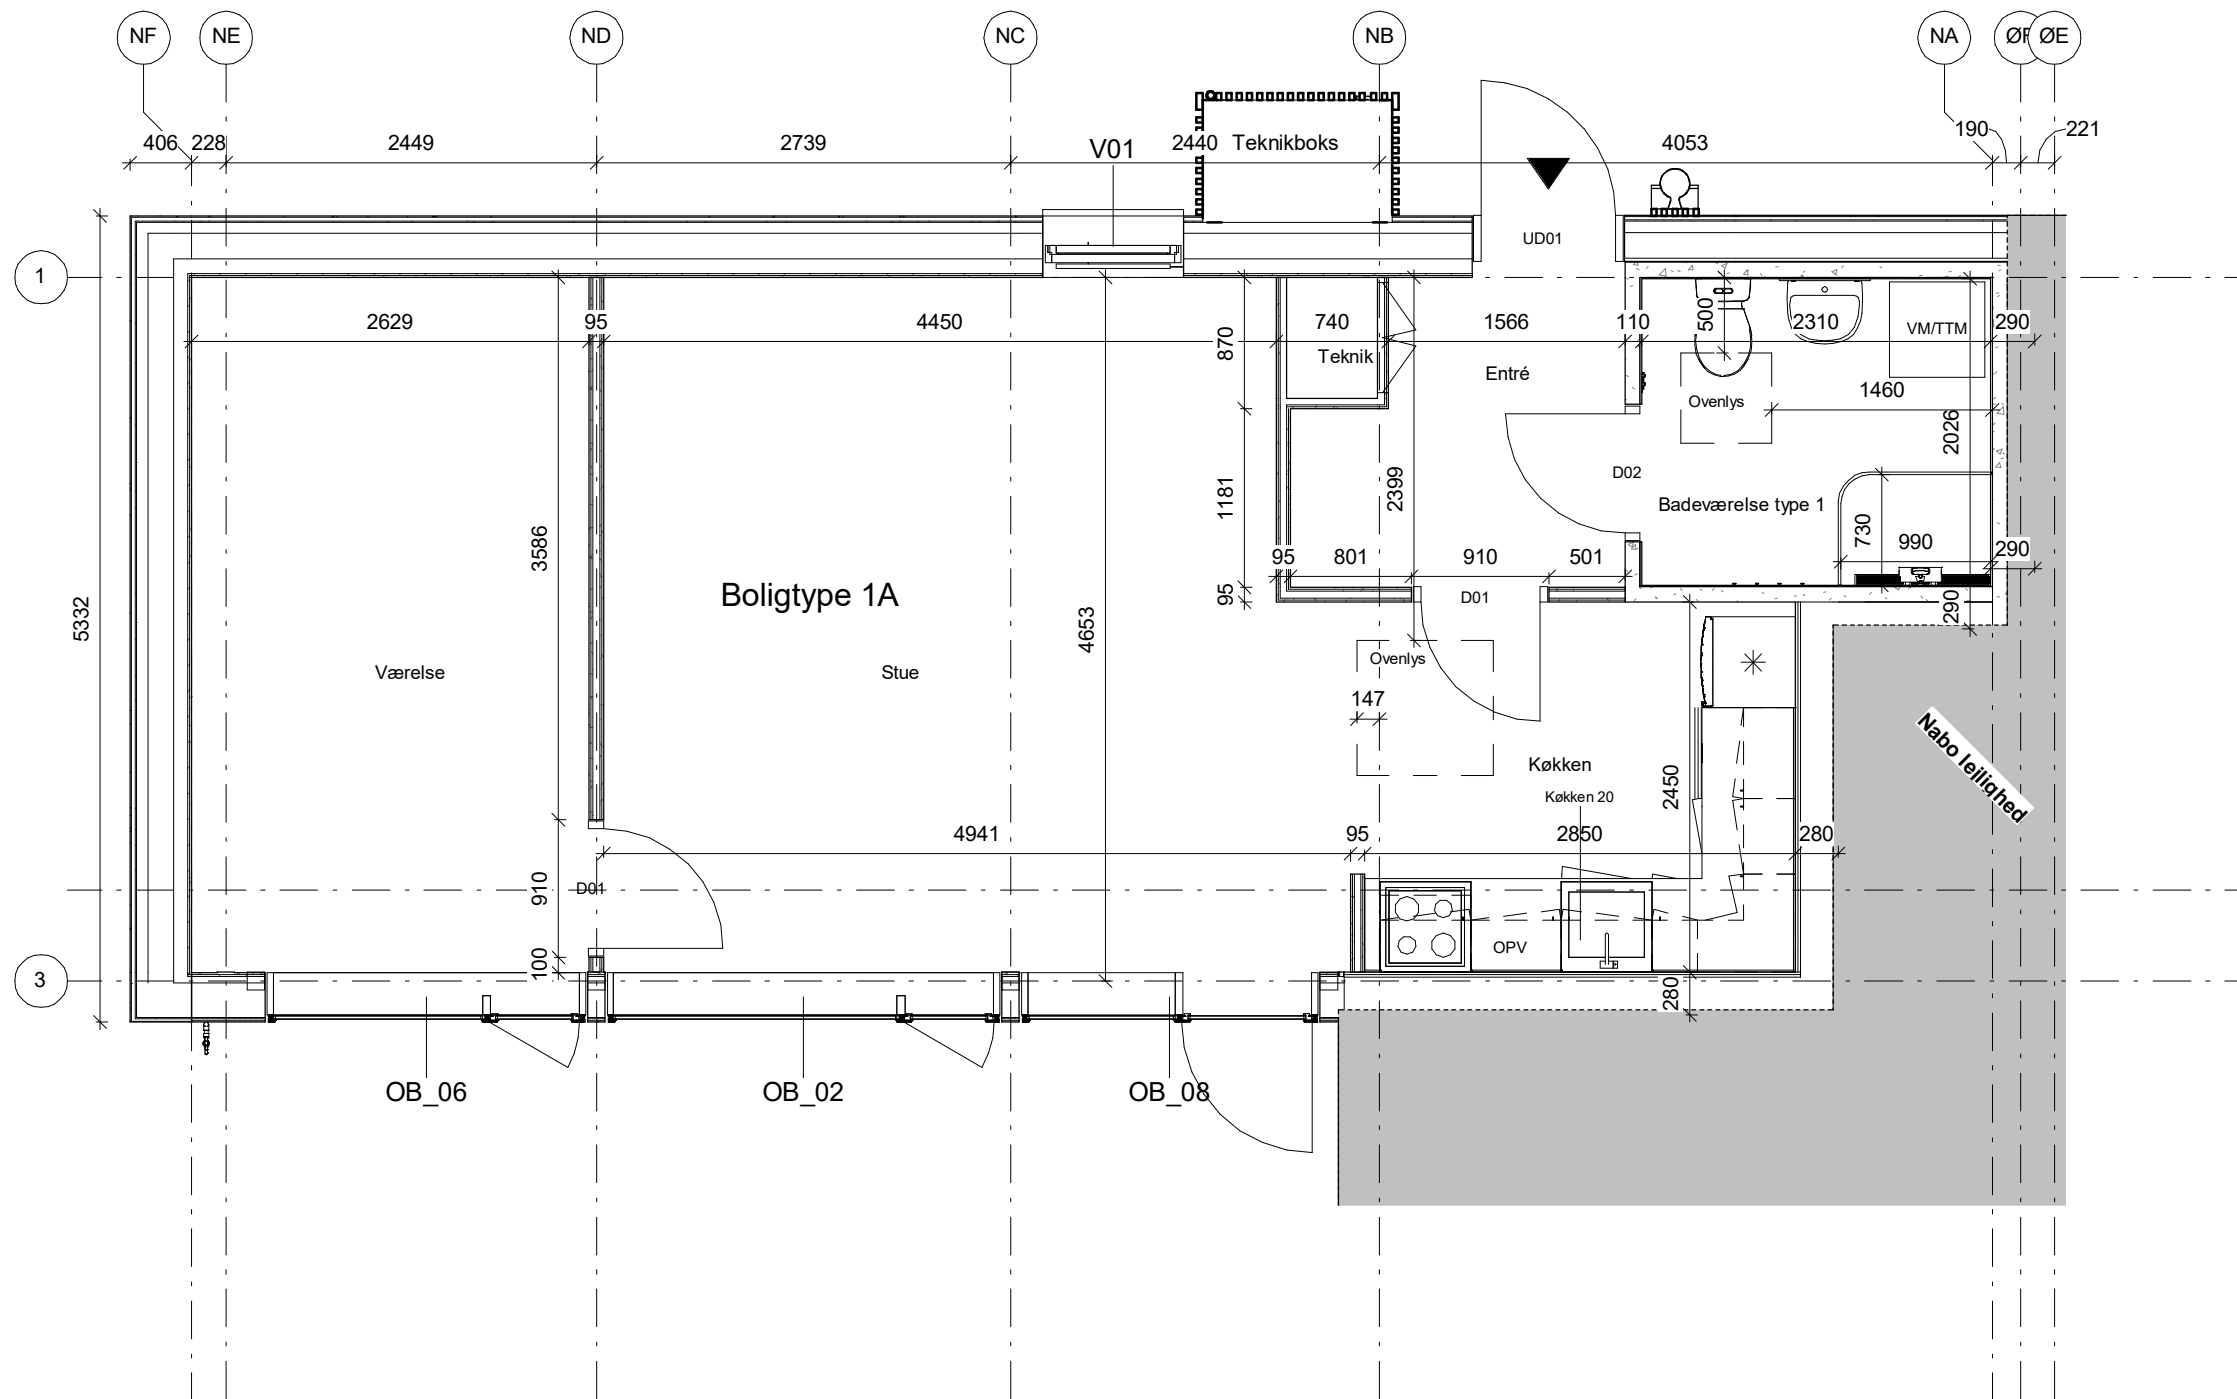

Mål på tegningerne, er ikke endegyldige. Rettelser kan forekomme.

Albertslund Syd Gårdhusene - VA4 Syd

Opdelte boliger

Sags nr.237

Dato: 2021.01.15

Udført: RAV

Godk: TNT

Mål: 1 : 50

Plan - Boligtype 1A

A_NØ_Svanen8E_1.1


• TEGNESTUEN VANDKUNSTEN A/S
 ○ WISSENBERG A/S - RÅDG. ING.

KRUDTLØBSVEJ 14
 HEJREVEJ 26, 4 SAL

1439 KØBENHAVN K
 2400 KØBENHAVN NV

VANDKUNSTEN@VANDKUNST.DK
 INFO@WISSENBERG.DK

TLF 3254 2111
 TLF 3386 3486

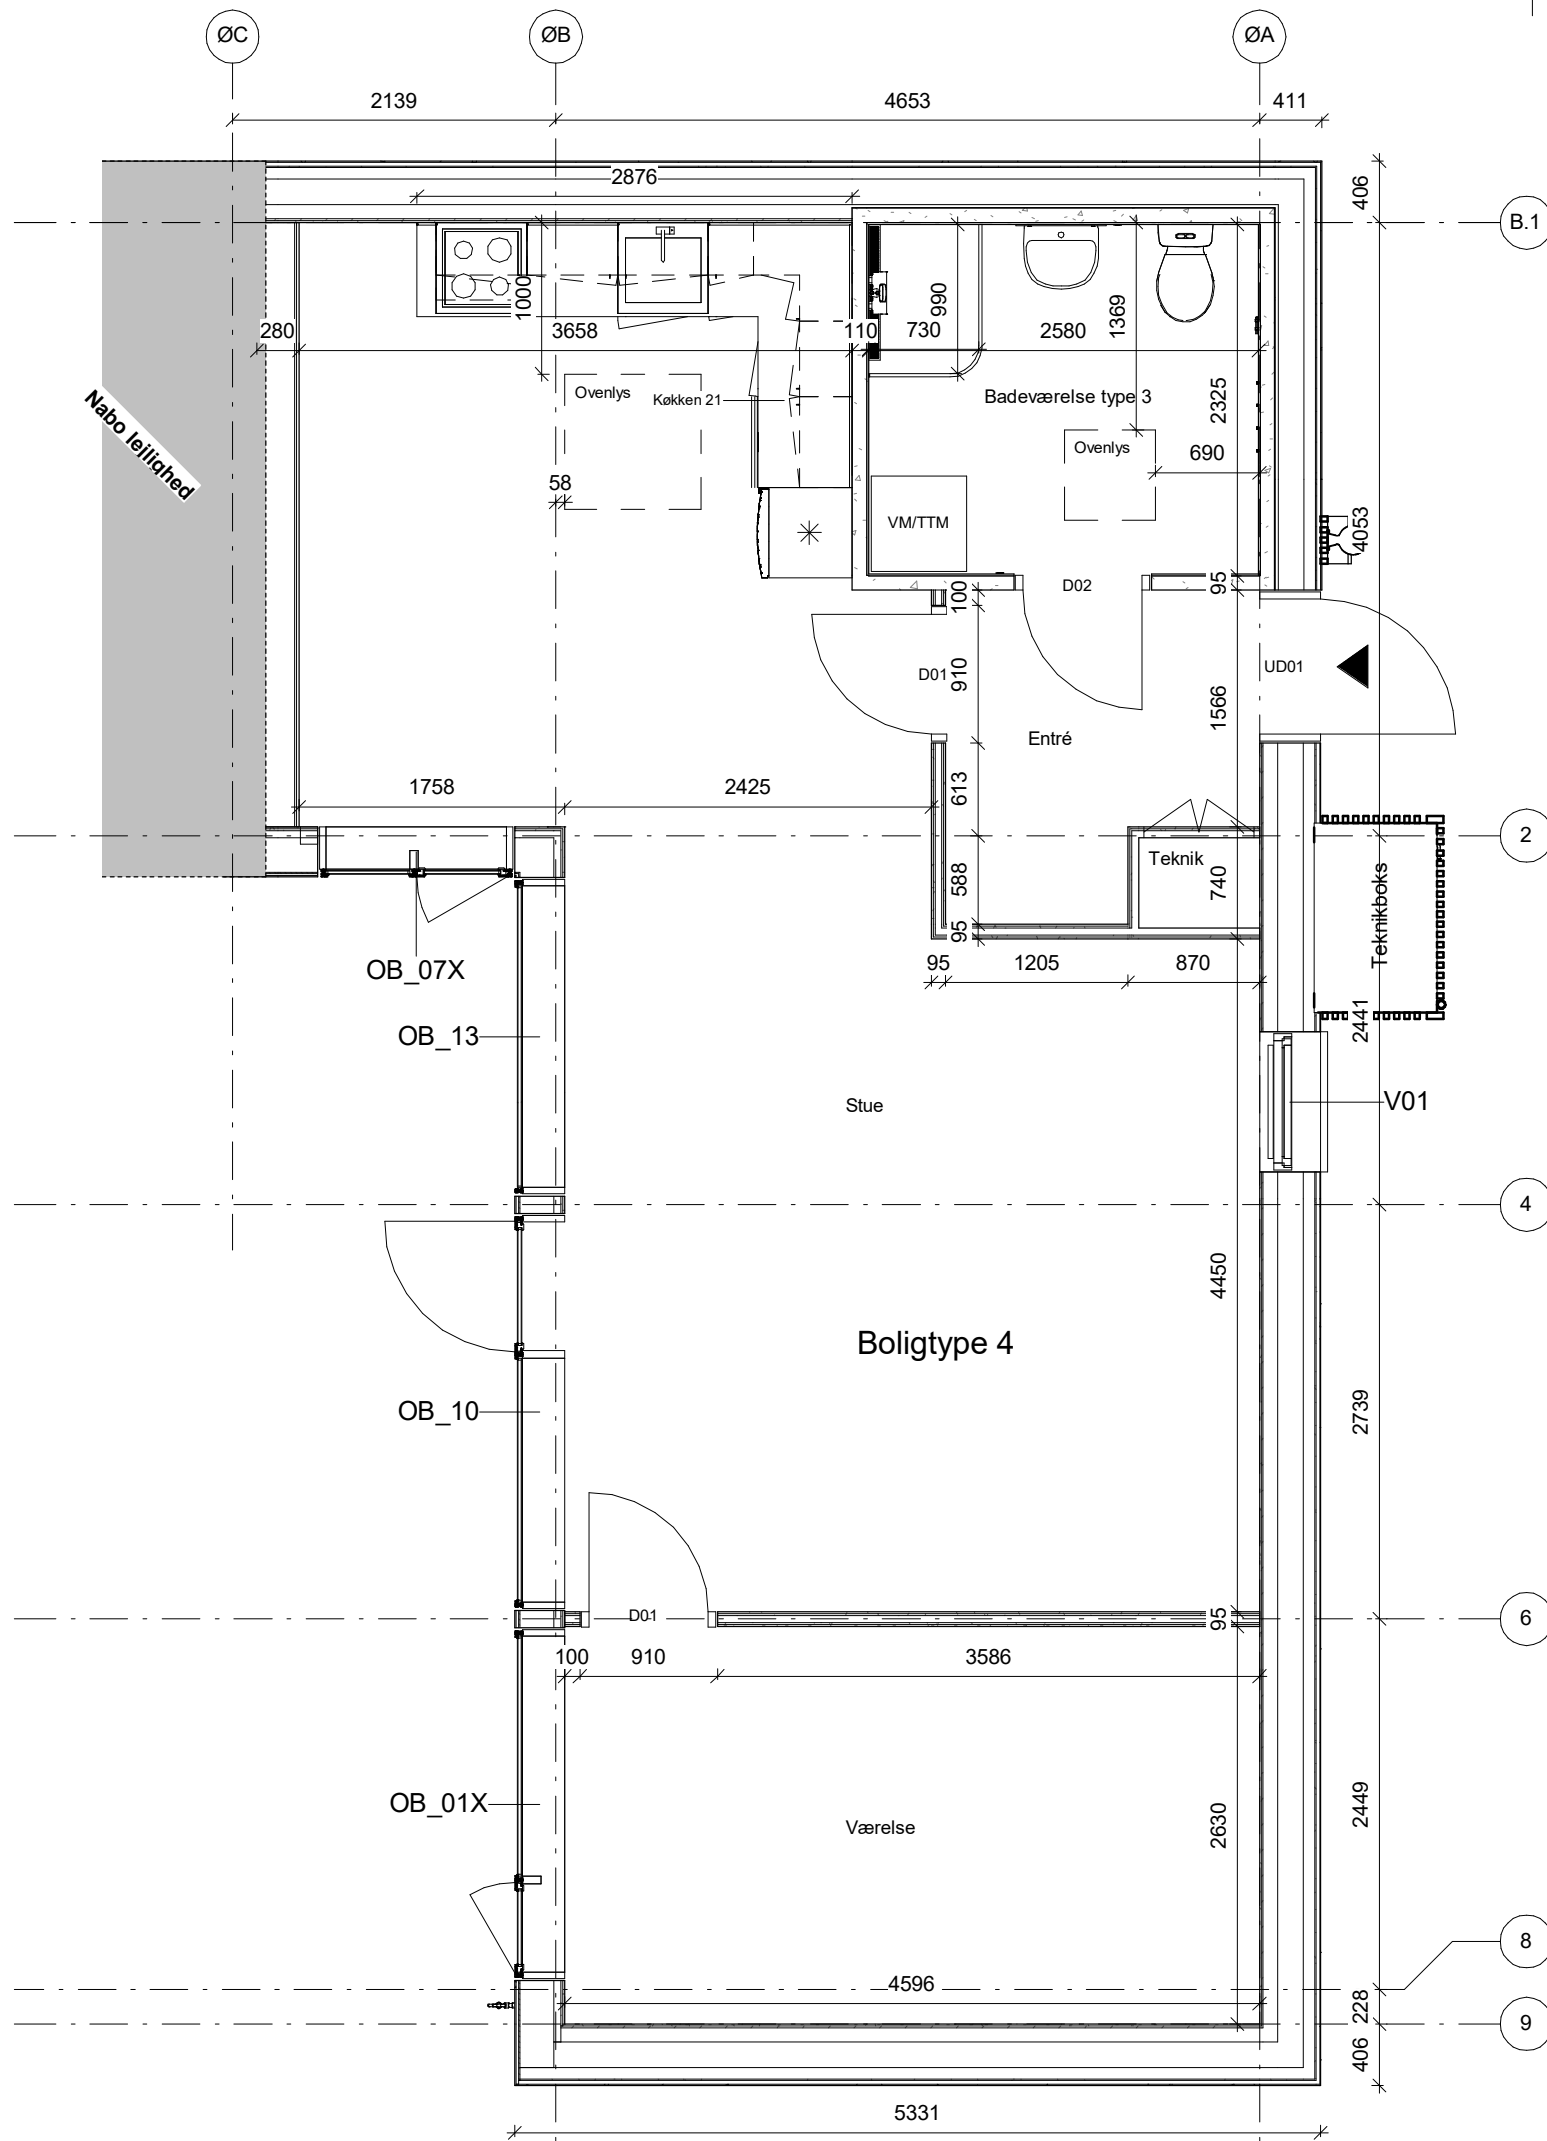

Mål på tegningerne, er ikke endegyldige. Rettelser kan forekomme.

Albertslund Syd Gårdhusene - VA4 Syd

Opdelte boliger

Dato: 2021.01.15

Udført: RAV

Godk: TNT

Sags nr.237

Mål: 1 : 50

Plan - Boligtipe 4

A_NØ_Svanen10C_1.1



• TEGNESTUEN VANDKUNSTEN A/S
 ○ WISSENBERG A/S - RÅDG. ING.

KRUDTLØBSVEJ 14
 HEJREVEJ 26, 4 SAL

1439 KØBENHAVN K
 2400 KØBENHAVN NV

VANDKUNSTEN@VANDKUNST.DK
 INFO@WISSENBERG.DK

TLF 3254 2111
 TLF 3386 3486

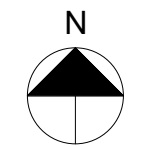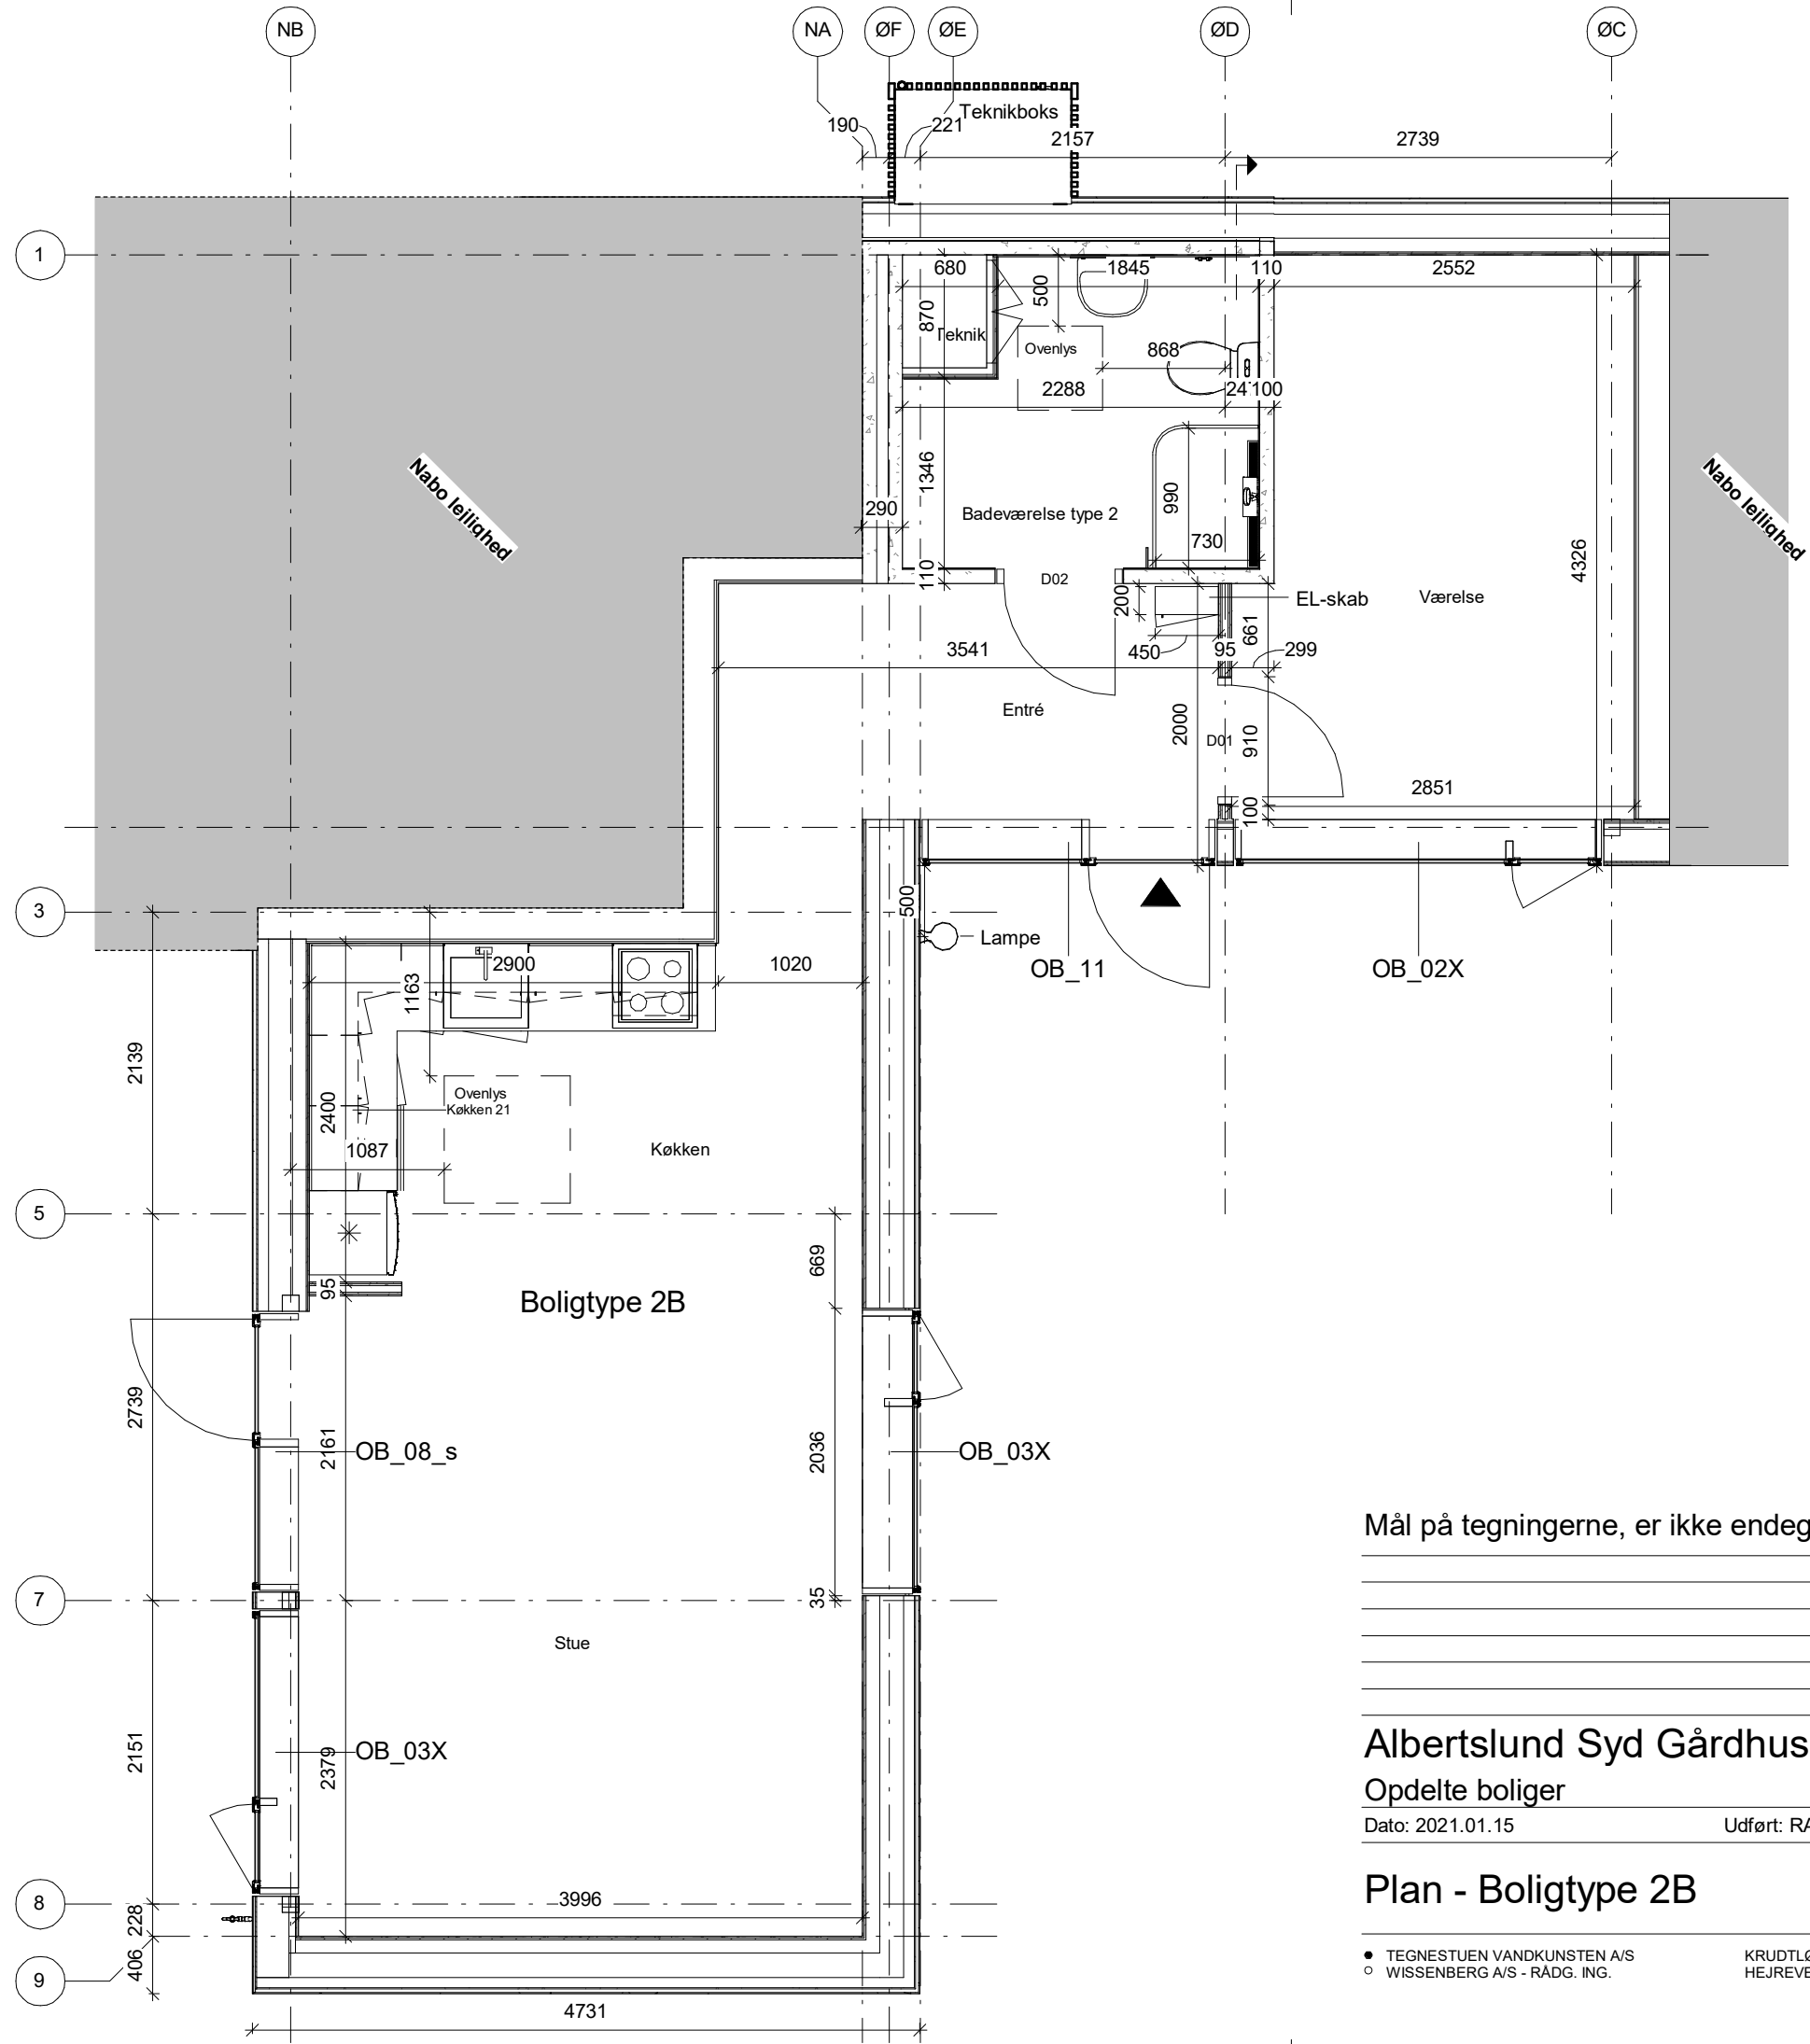

Mål på tegningerne, er ikke endegyldige. Rettelser kan forekomme.

Albertslund Syd Gårdhusene - VA4 Syd

Opdelte boliger

Dato: 2021.01.15

Udført: RAV

Godk: TNT

Sags nr.237

Mål: 1 : 50

Plan - Boligtype 2B

A_NØ_Svanen10D_1.1


• TEGNESTUEN VANDKUNSTEN A/S
 ○ WISSENBERG A/S - RÅDG. ING.

KRUDTLØBSVEJ 14
 HEJREVEJ 26, 4 SAL

1439 KØBENHAVN K
 2400 KØBENHAVN NV

VANDKUNSTEN@VANDKUNST.DK
 INFO@WISSENBERG.DK

TLF 3254 2111
 TLF 3386 3486

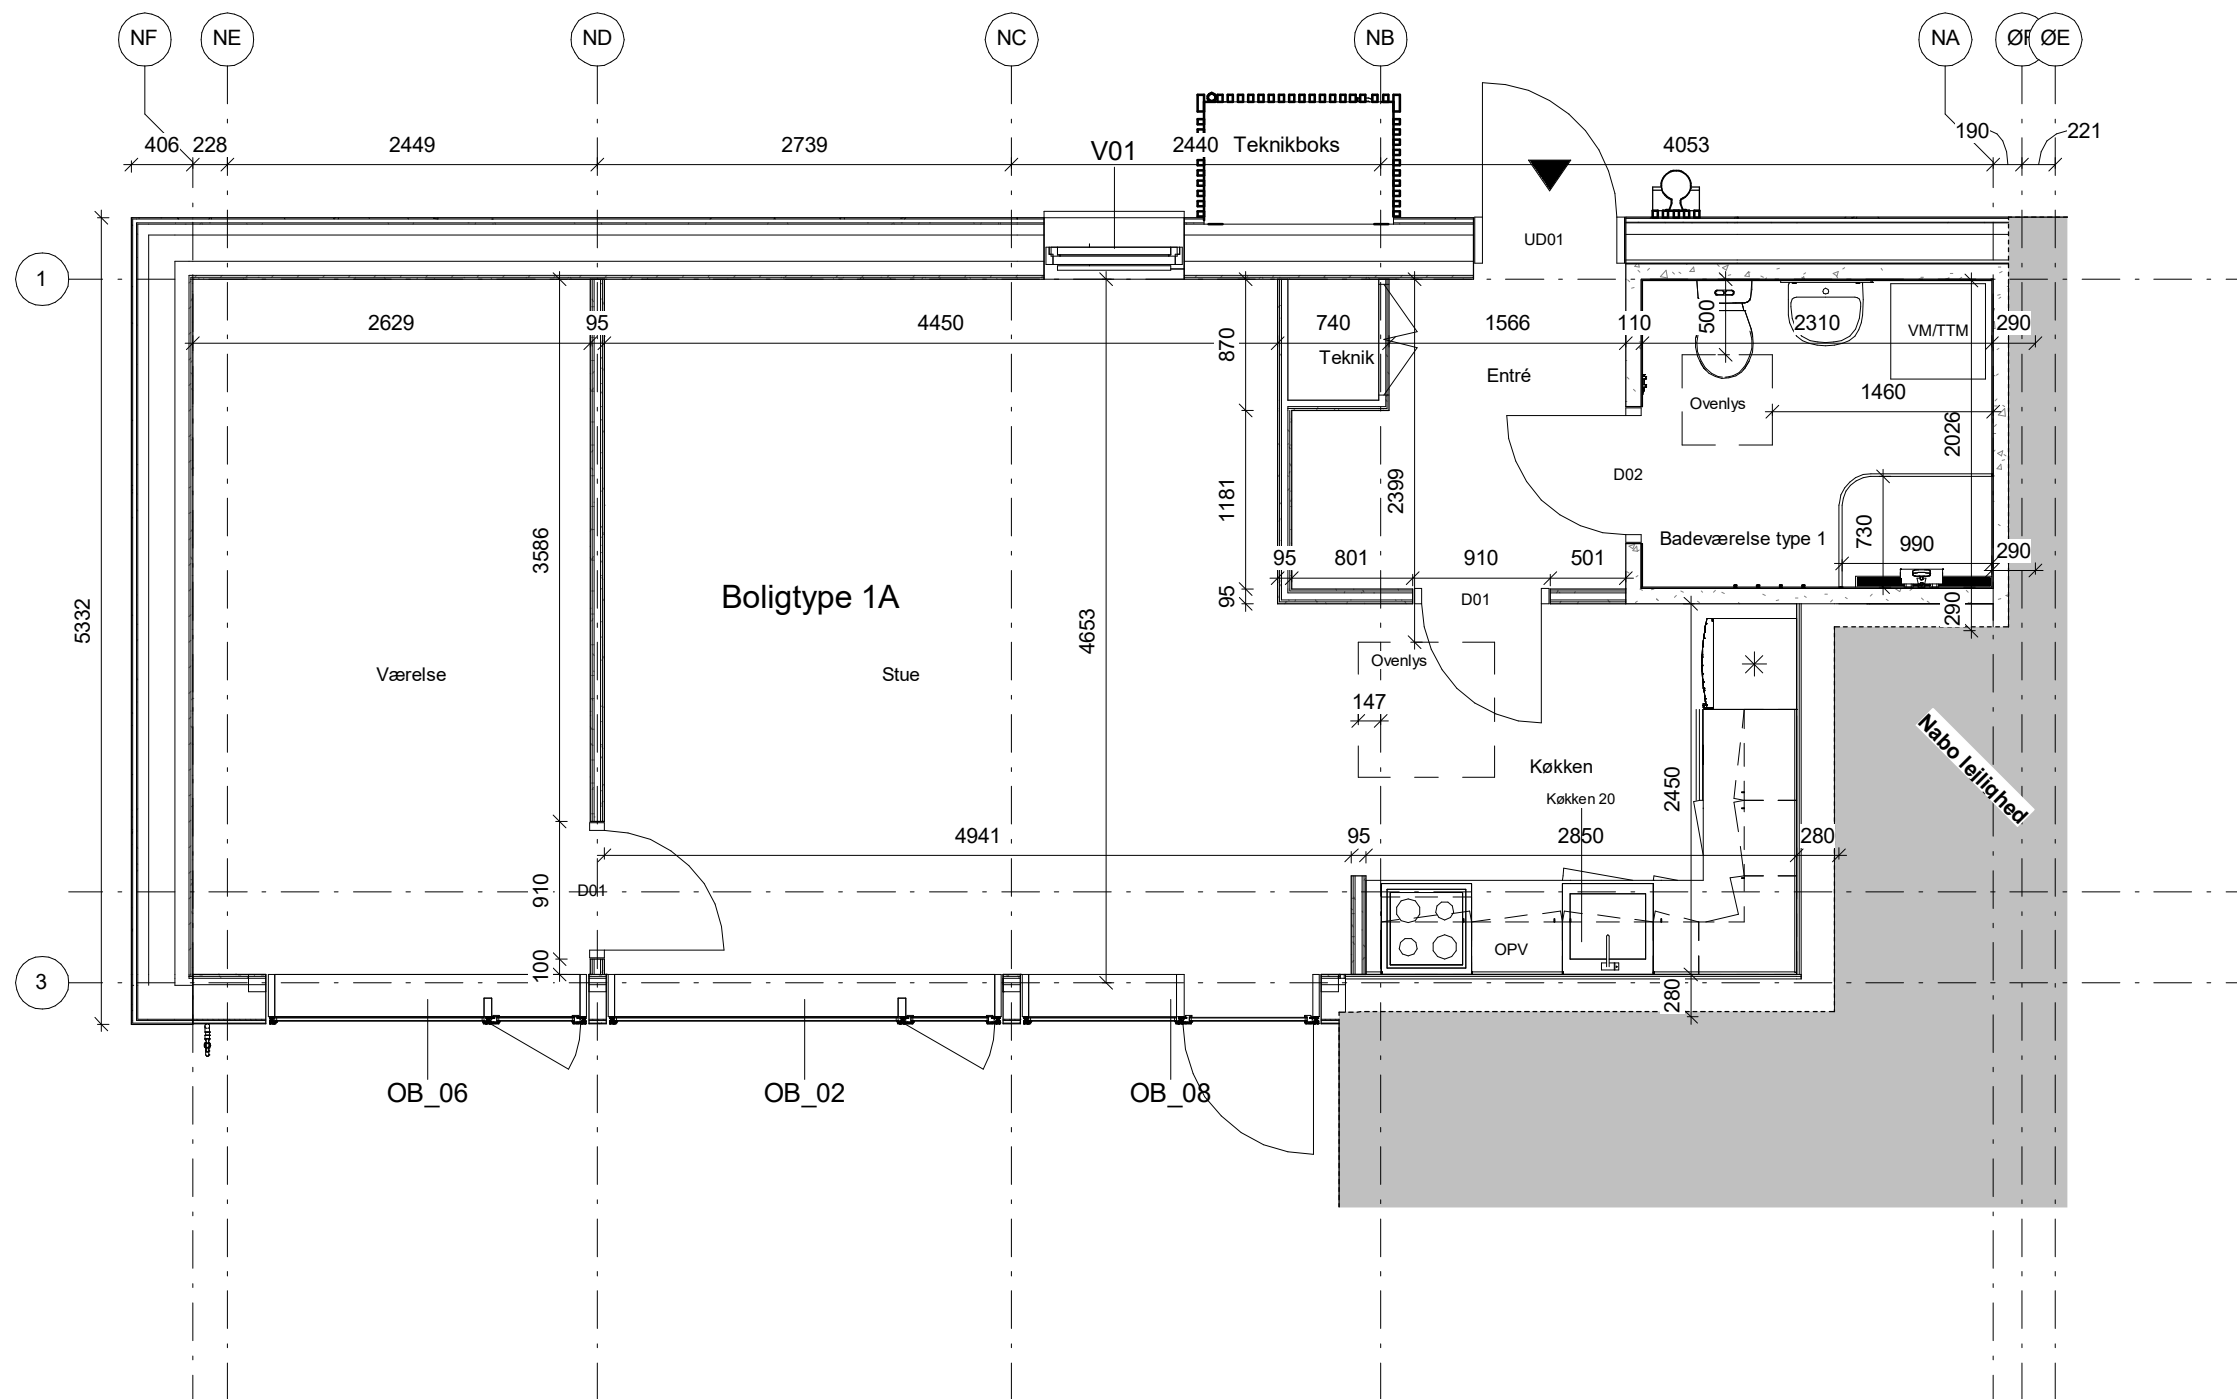

Mål på tegningerne, er ikke endegyldige. Rettelser kan forekomme.

Albertslund Syd Gårdhusene - VA4 Syd

Opdelte boliger

Dato: 2021.01.15

Udført: RAV

Godk: TNT

Sags nr.237

Mål: 1 : 50

Plan - Boligtype 1A

A_NØ_Svanen10E_1.1



• TEGNESTUEN VANDKUNSTEN A/S
 ○ WISSENBERG A/S - RÅDG. ING.

KRUDTLØBSVEJ 14
 HEJREVEJ 26, 4 SAL

1439 KØBENHAVN K
 2400 KØBENHAVN NV

VANDKUNSTEN@VANDKUNST.DK
 INFO@WISSENBERG.DK

TLF 3254 2111
 TLF 3386 3486

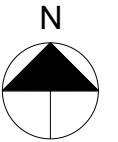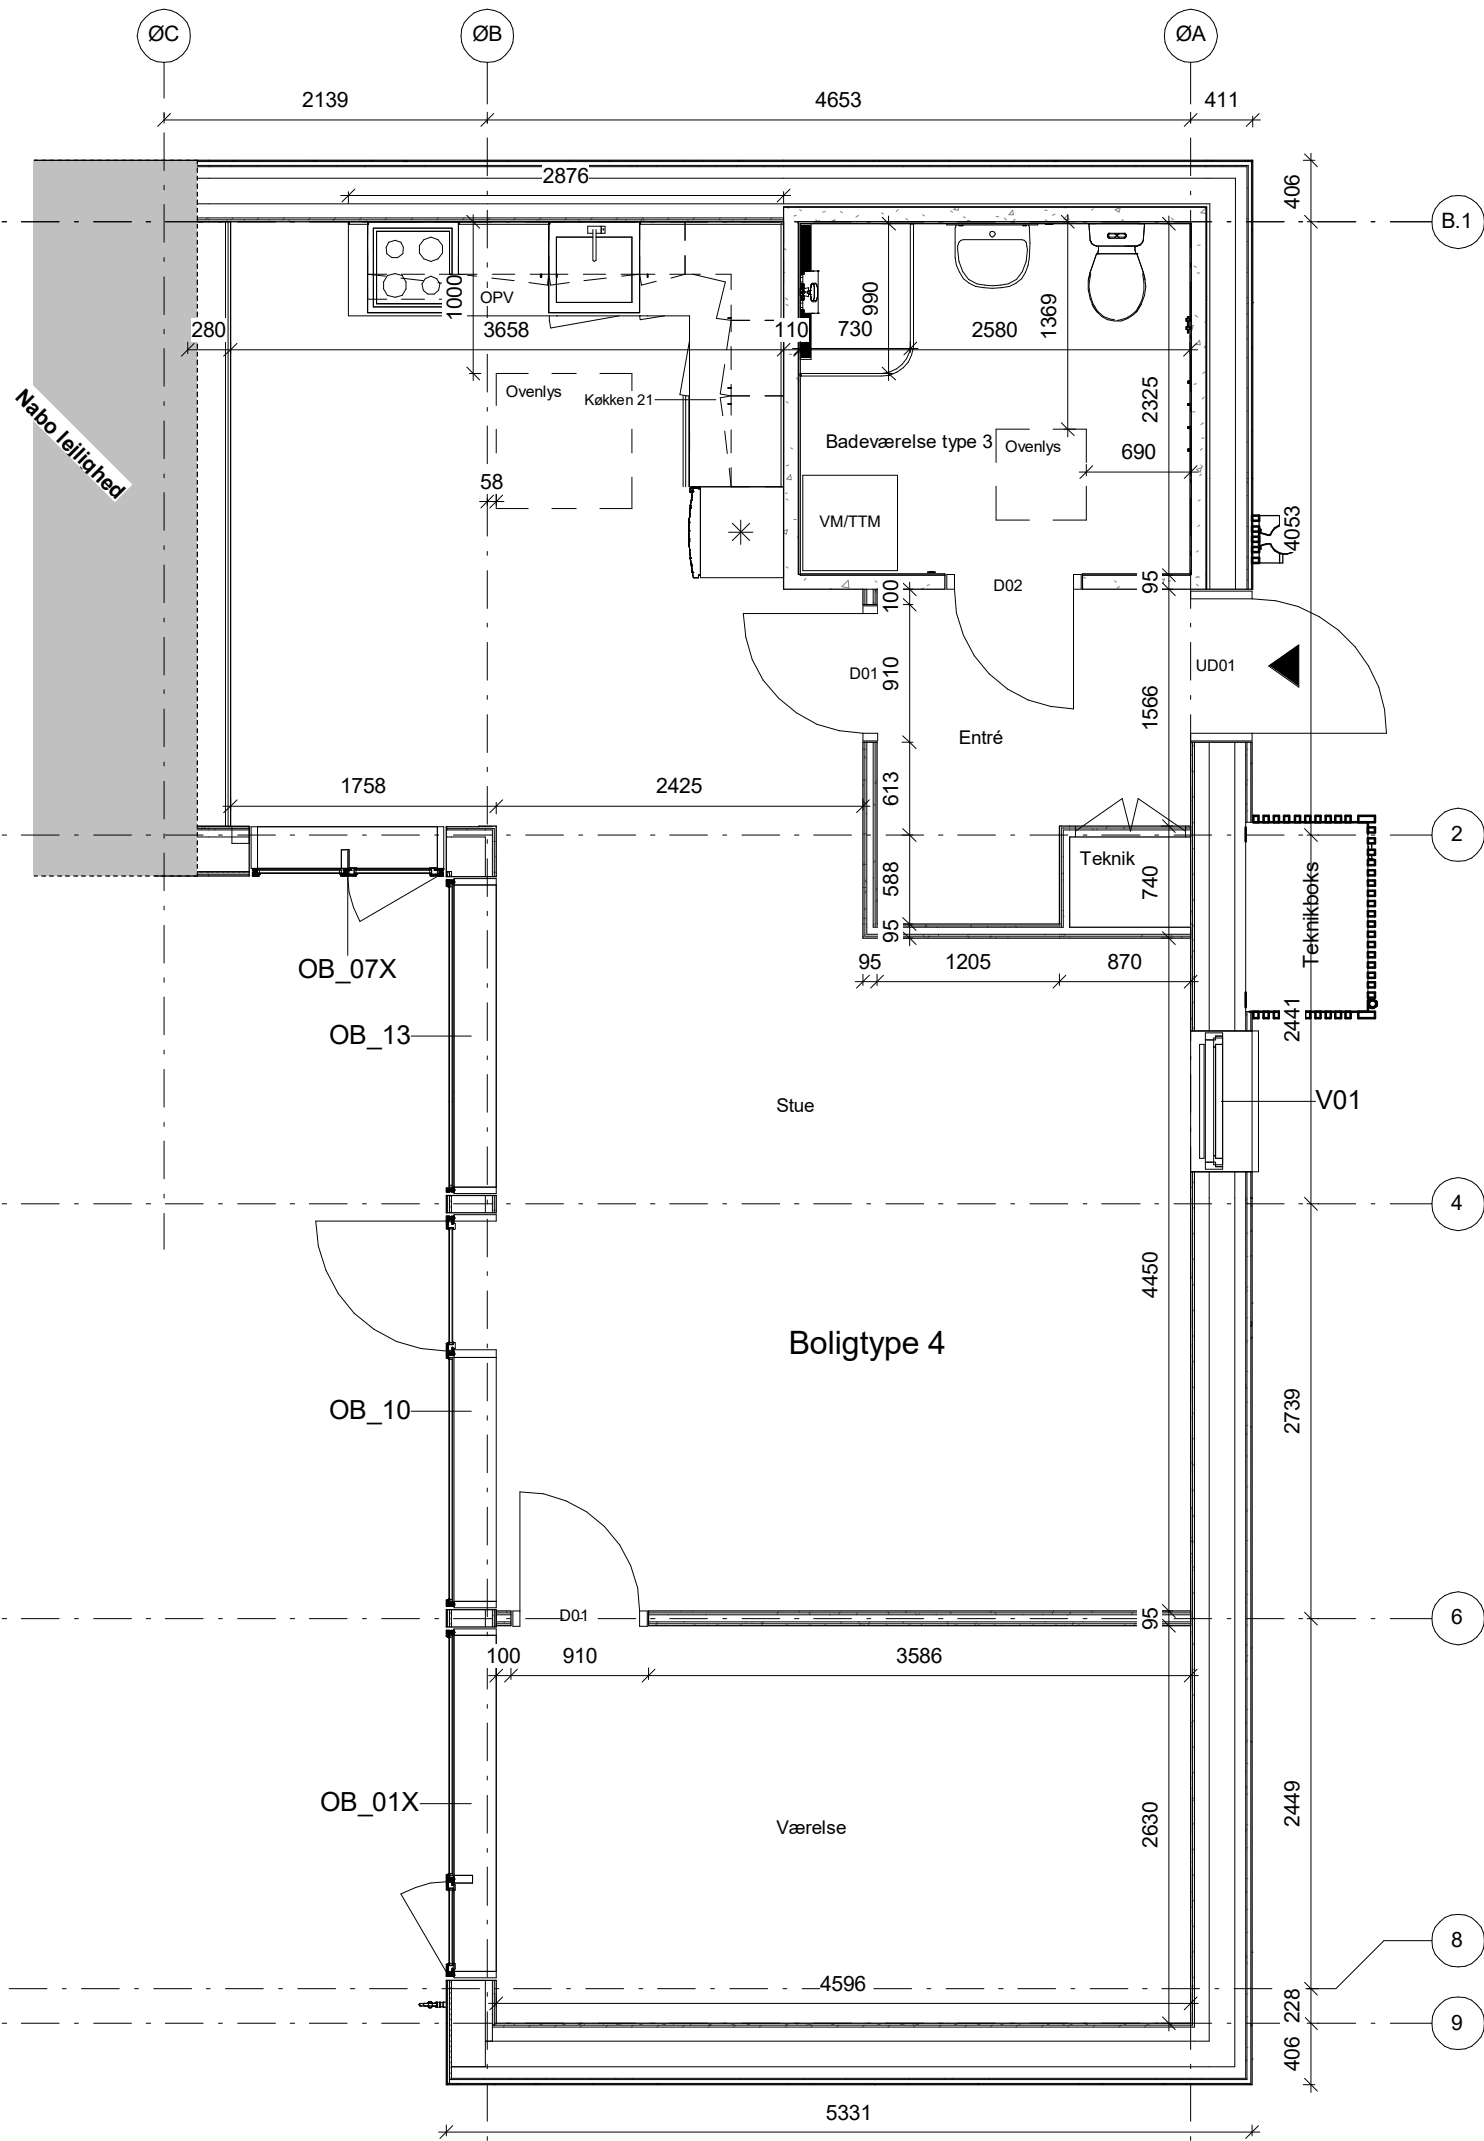

Mål på tegningerne, er ikke endegyldige. Rettelser kan forekomme.

Albertslund Syd Gårdhusene - VA4 Syd

Opdelte boliger

Sags nr.237

Dato: 2021.01.15

Udført: RAV

Godk: TNT

Mål: 1 : 50

Plan - Boligtpe 4

A_NØ_Svanen12C_1.1



• TEGNESTUEN VANDKUNSTEN A/S
 ○ WISSENBERG A/S - RÅDG. ING.

KRUDTLØBSVEJ 14
 HEJREVEJ 26, 4 SAL

1439 KØBENHAVN K
 2400 KØBENHAVN NV

VANDKUNSTEN@VANDKUNST.DK
 INFO@WISSENBERG.DK

TLF 3254 2111
 TLF 3386 3486

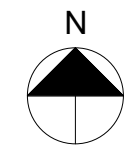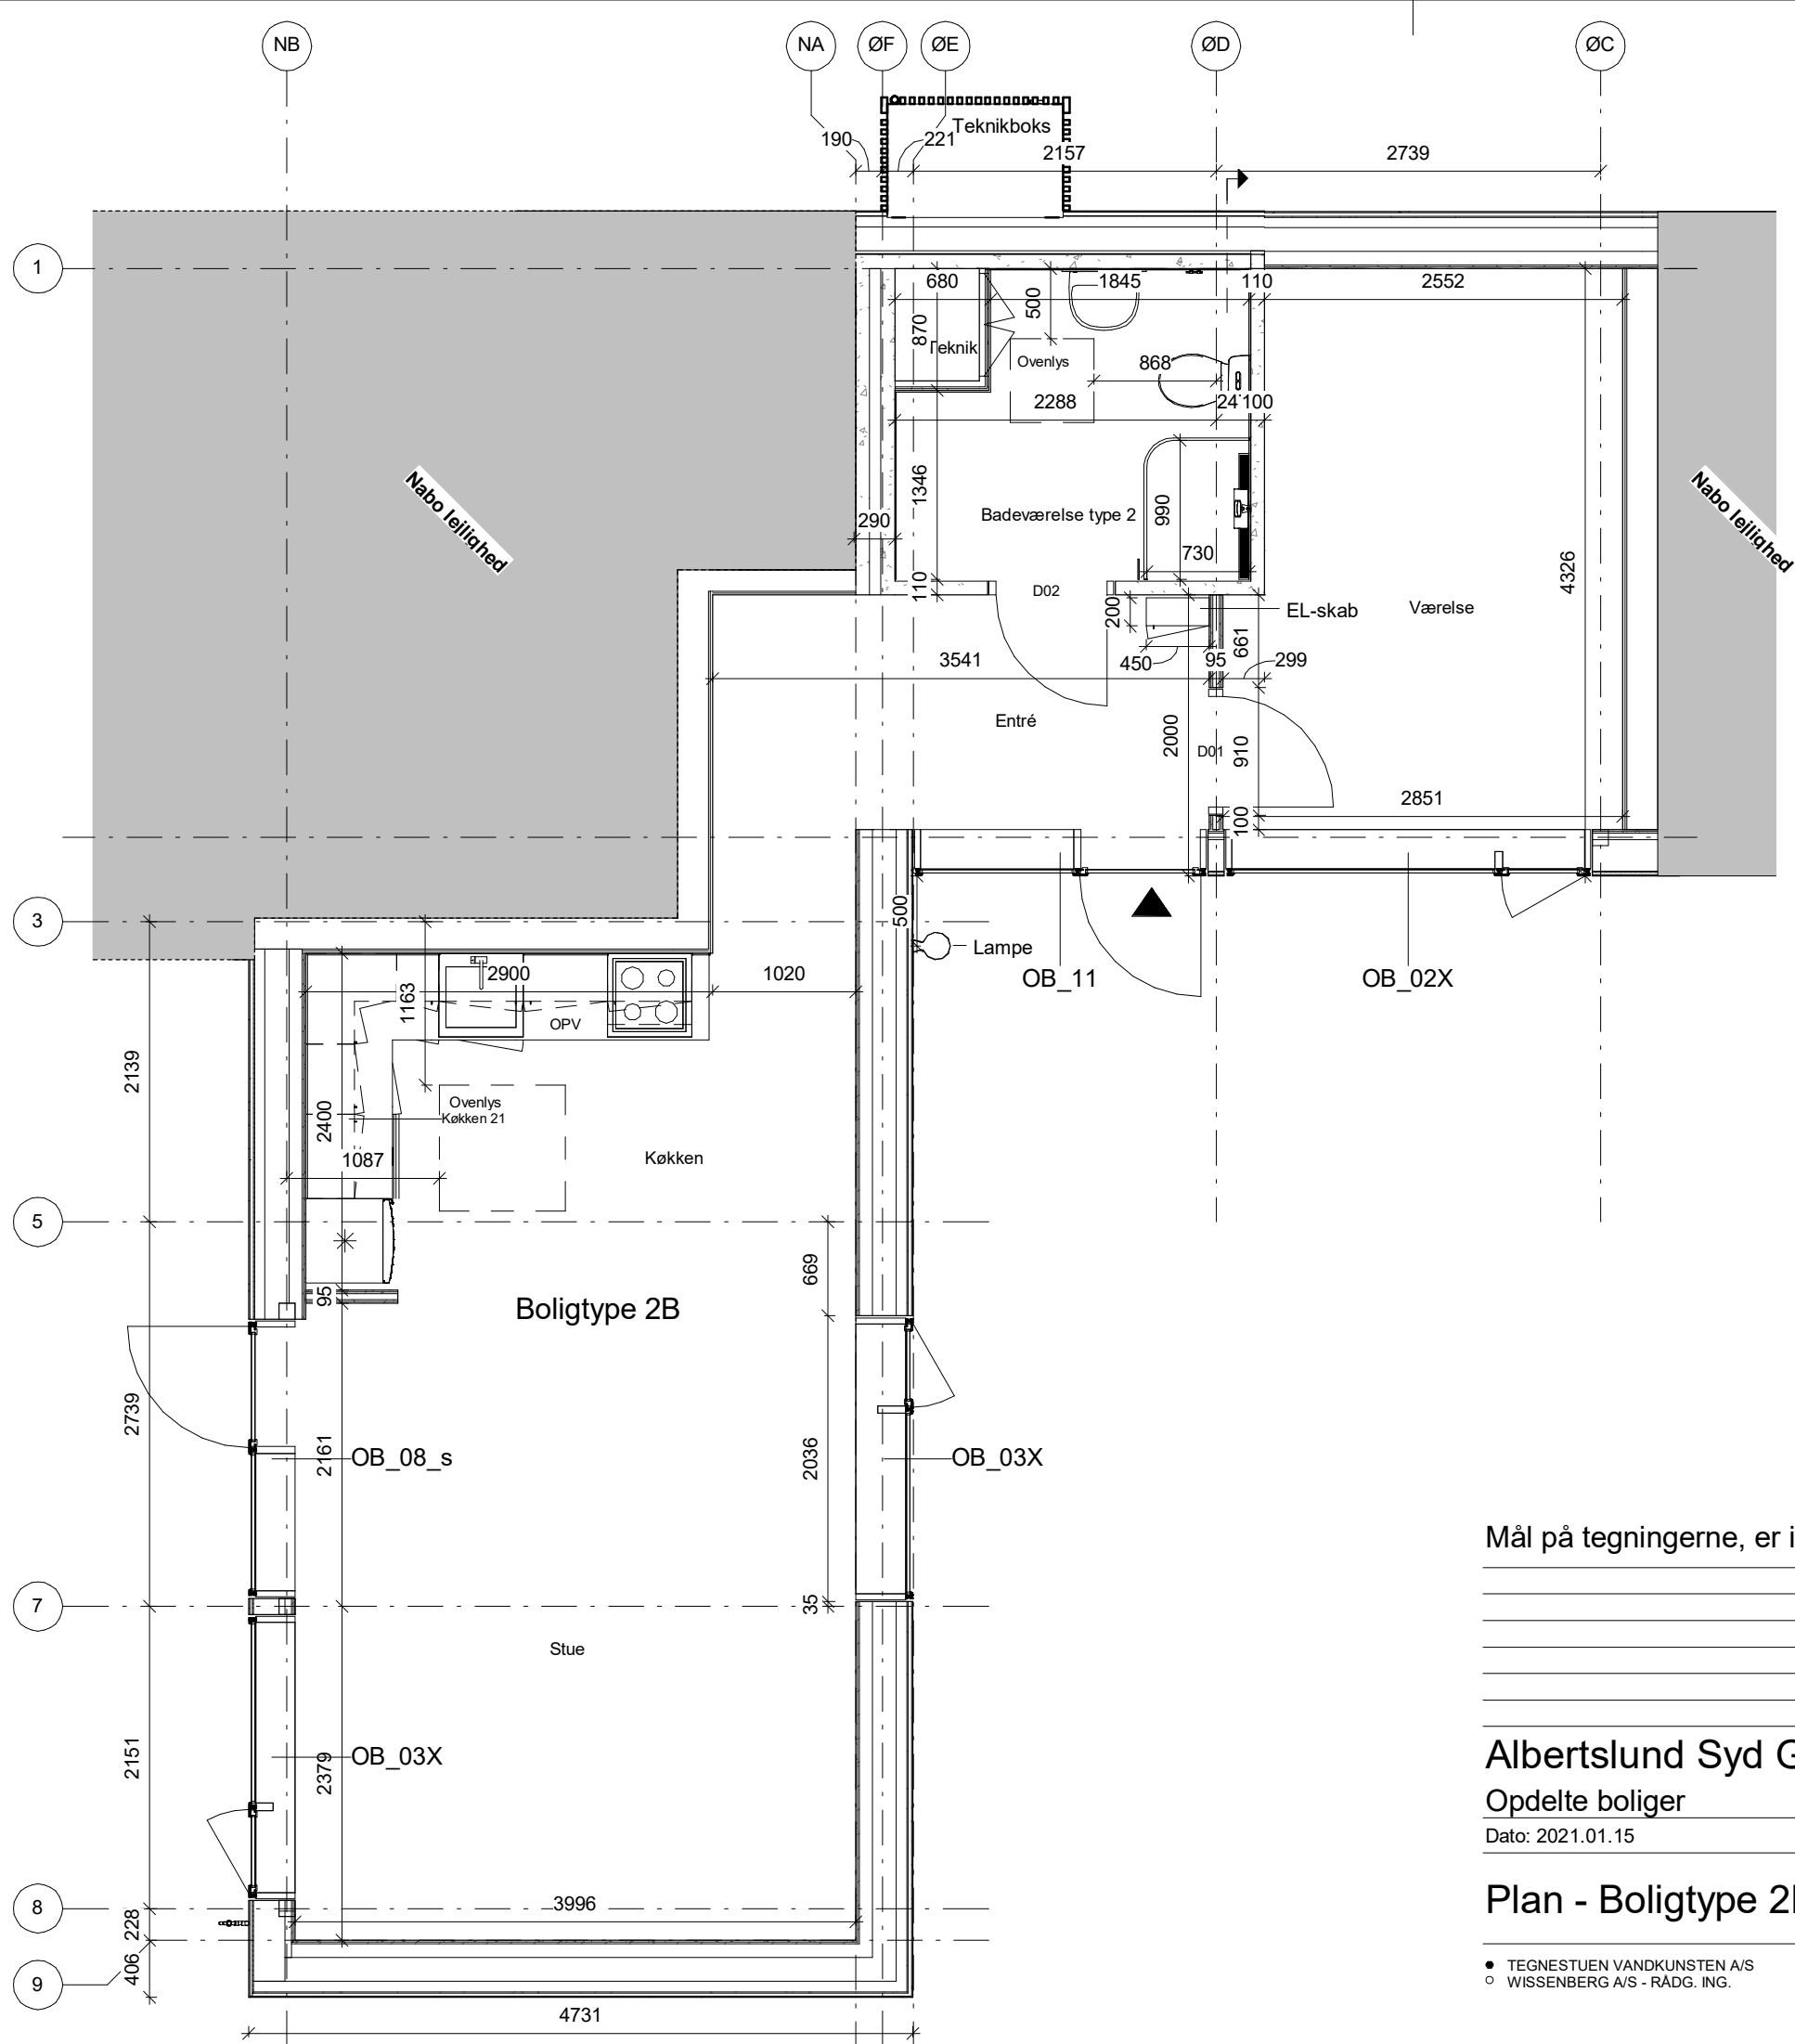

Mål på tegningerne, er ikke endegyldige. Rettelser kan forekomme.

Albertslund Syd Gårdhusene - VA4 Syd

Opdelte boliger

Dato: 2021.01.15

Udført: RAV

Godk: TNT

Sags nr.237

Mål: 1 : 50

Plan - Boligtype 2B

A_NØ_Svanen12D_1.1


• TEGNESTUEN VANDKUNSTEN A/S
 ○ WISSENBERG A/S - RÅDG. ING.

KRUDTLØBSVEJ 14
 HEJREVEJ 26, 4 SAL

1439 KØBENHAVN K
 2400 KØBENHAVN NV

VANDKUNSTEN@VANDKUNST.DK
 INFO@WISSENBERG.DK

TLF 3254 2111
 TLF 3386 3486

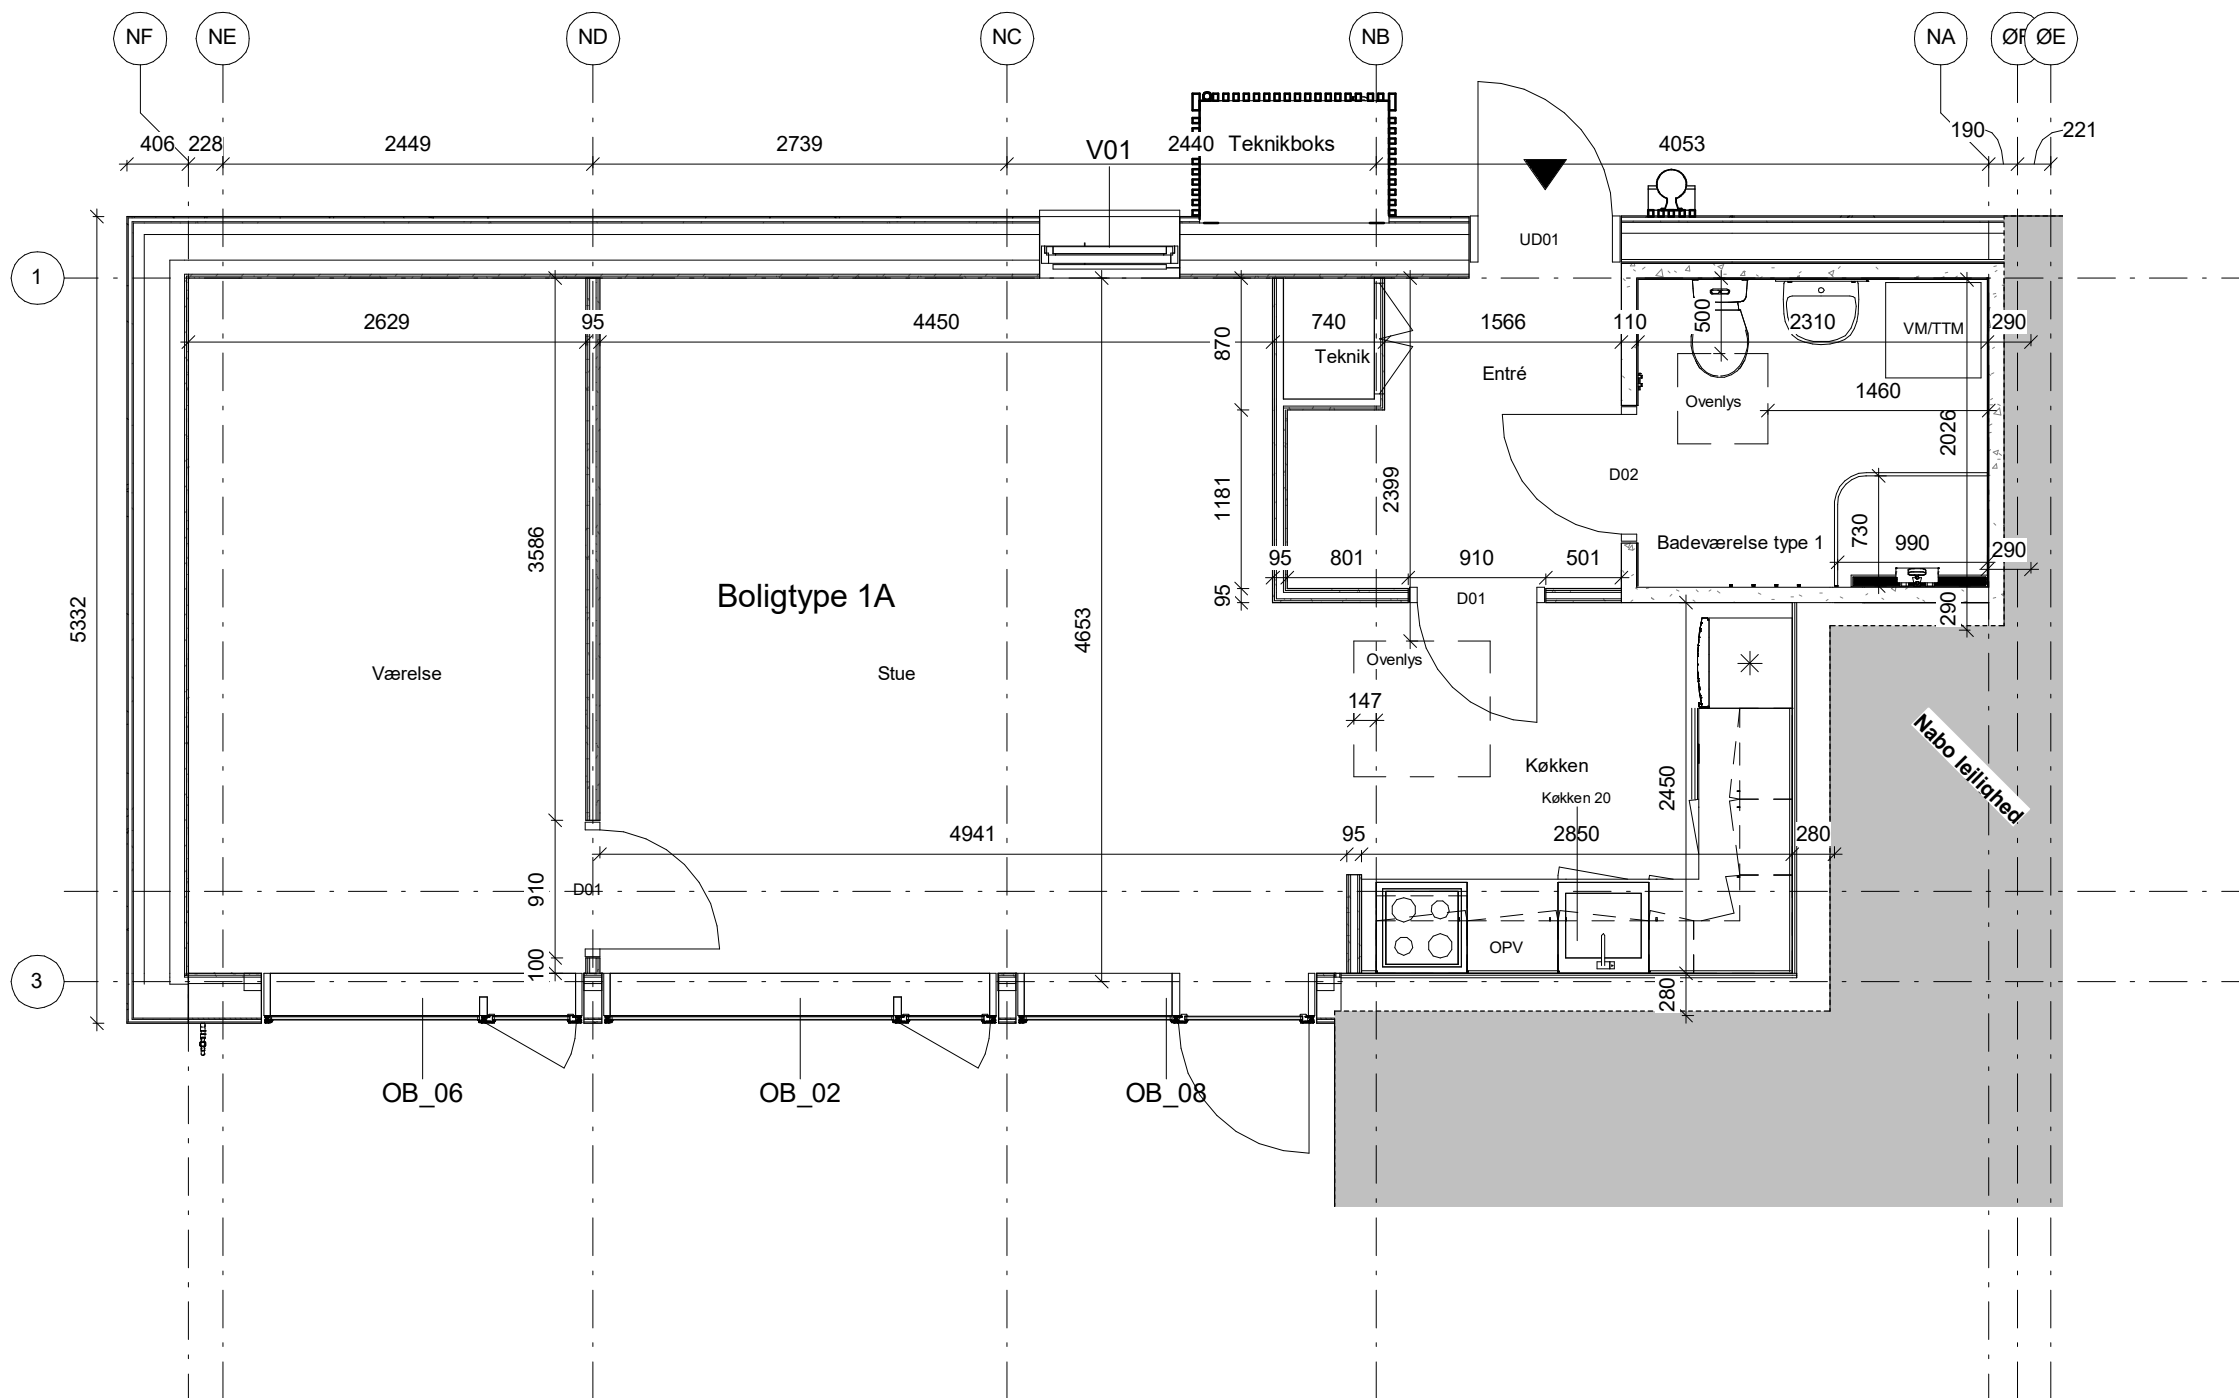

Mål på tegningerne, er ikke endegyldige. Rettelser kan forekomme.

Albertslund Syd Gårdhusene - VA4 Syd

Opdelte boliger

Dato: 2021.01.15

Udført: RAV

Godk: TNT

Sags nr.237

Mål: 1 : 50

Plan - Boligtype 1A

A_NØ_Svanen12E_1.1



• TEGNESTUEN VANDKUNSTEN A/S
 ○ WISSENBERG A/S - RÅDG. ING.

KRUDTLØBSVEJ 14
 HEJREVEJ 26, 4 SAL

1439 KØBENHAVN K
 2400 KØBENHAVN NV

VANDKUNSTEN@VANDKUNST.DK
 INFO@WISSENBERG.DK

TLF 3254 2111
 TLF 3386 3486

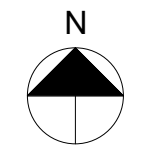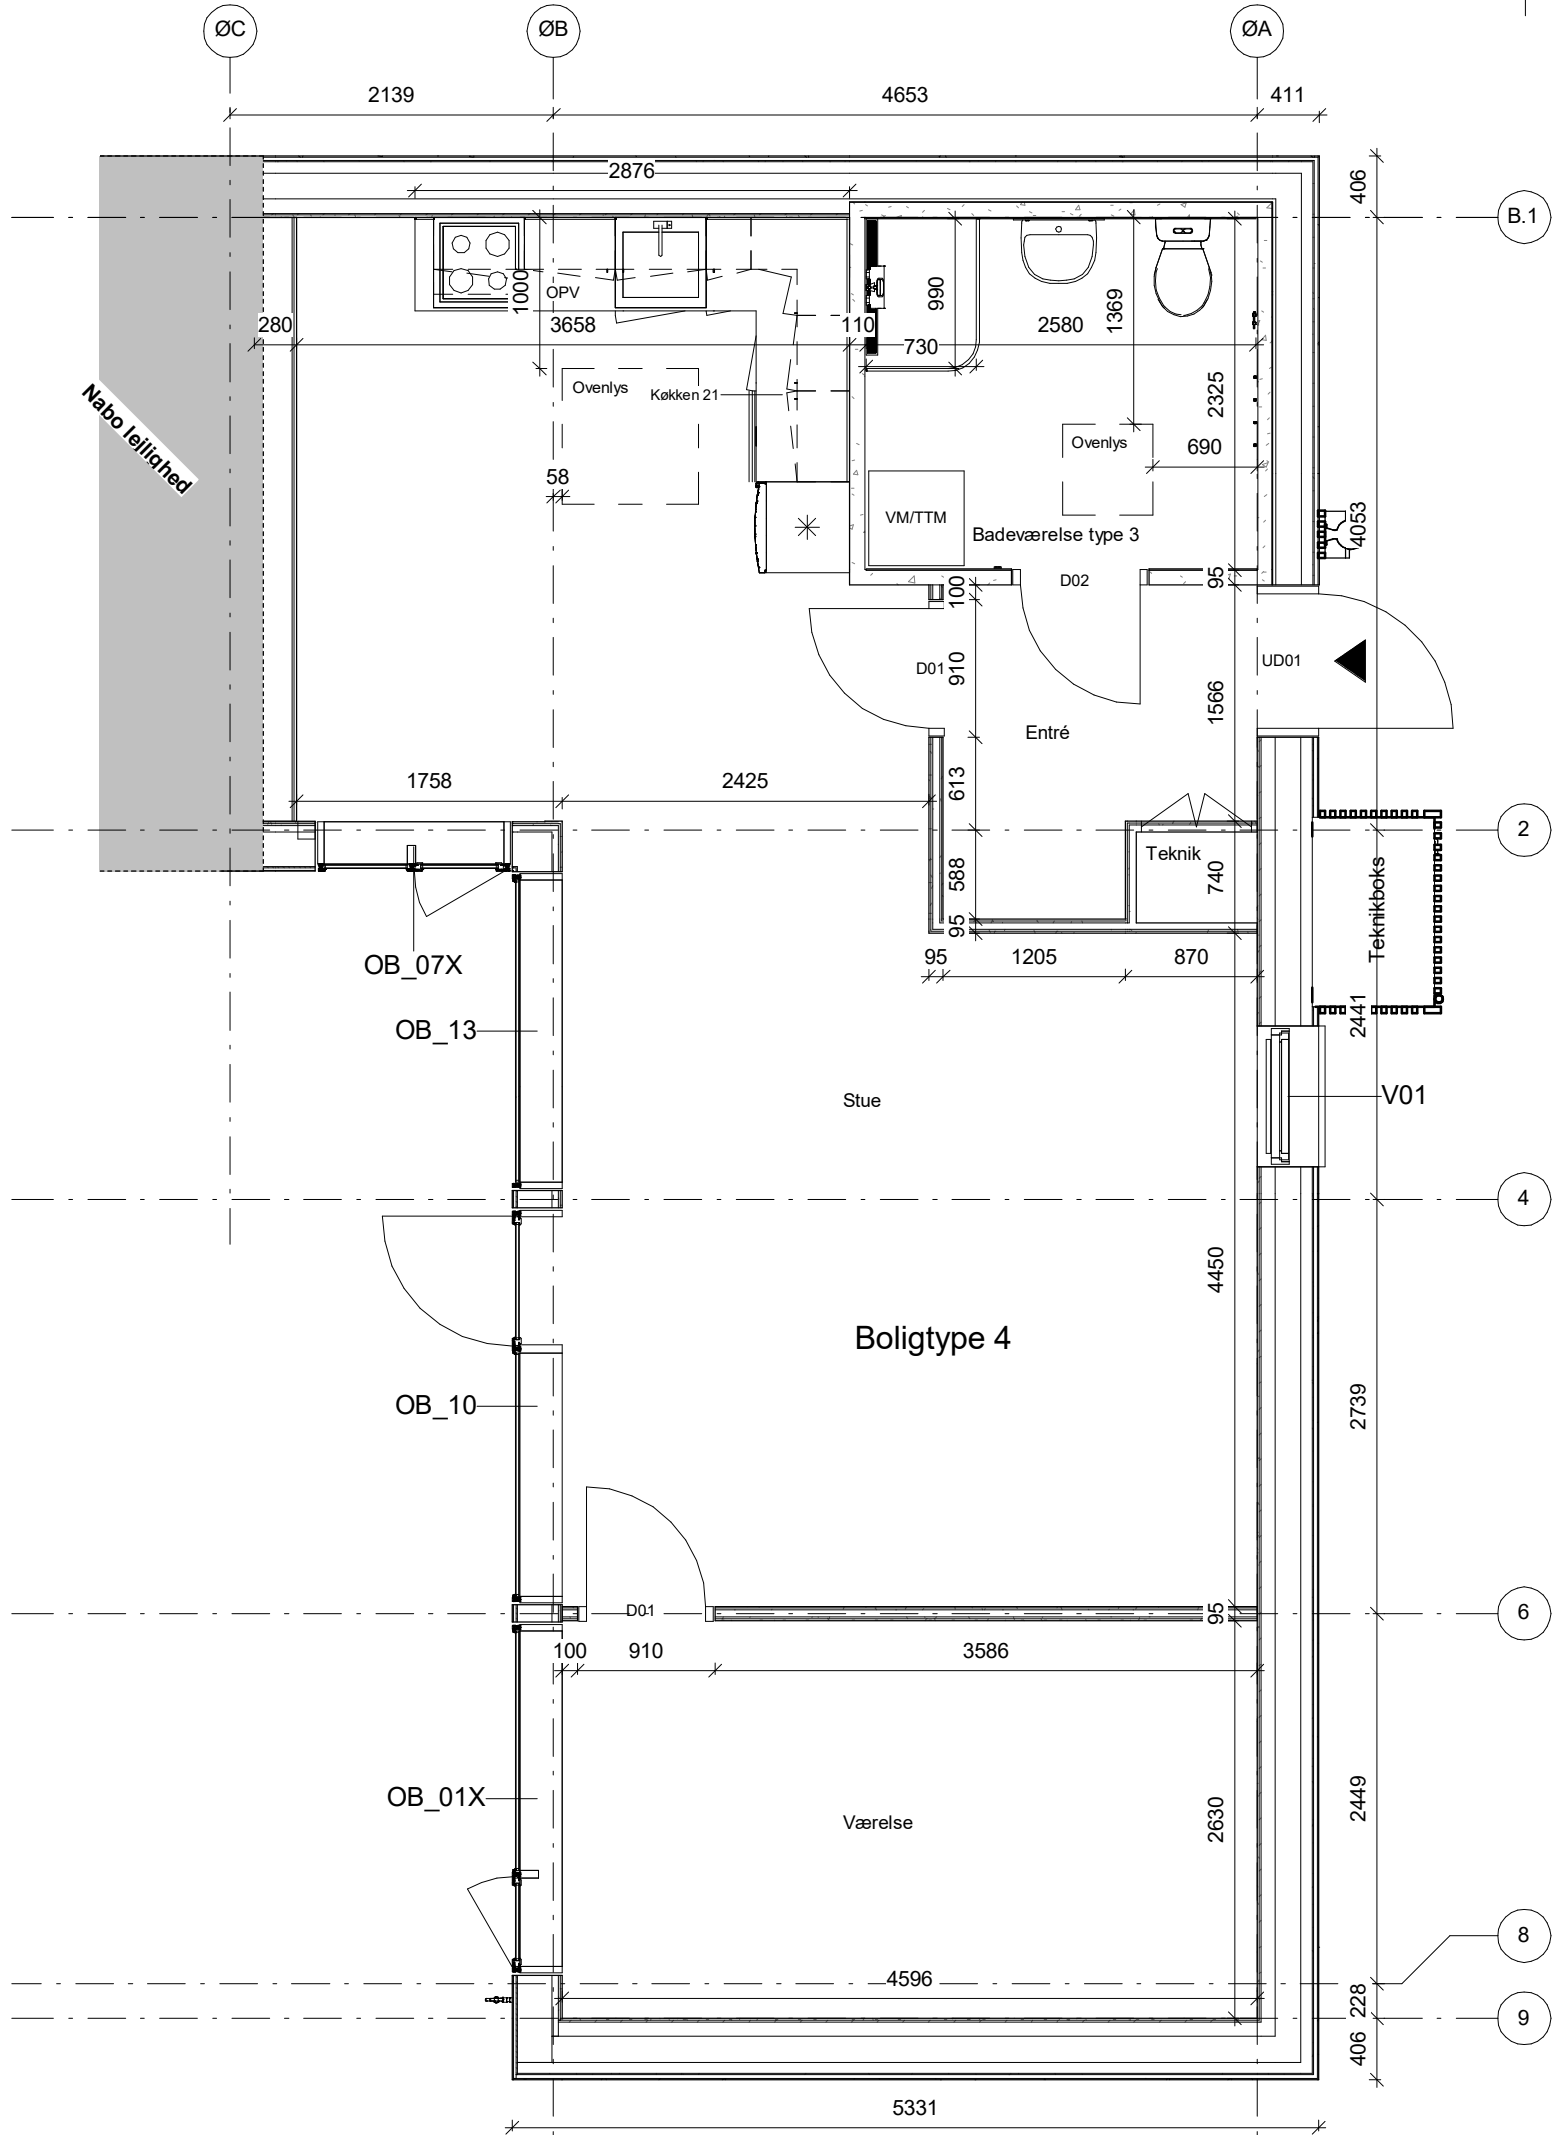



Mål på tegningerne, er ikke endegyldige. Rettelser kan forekomme.

Albertslund Syd Gårdhusene - VA4 Syd

Opdelte boliger Sags nr.237
 Dato: 2021.01.15 Udført: RAV Godk: TNT Mål: 1 : 50

Plan - Boligtpe 4

A_NØ_Svanen14C_1.1

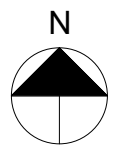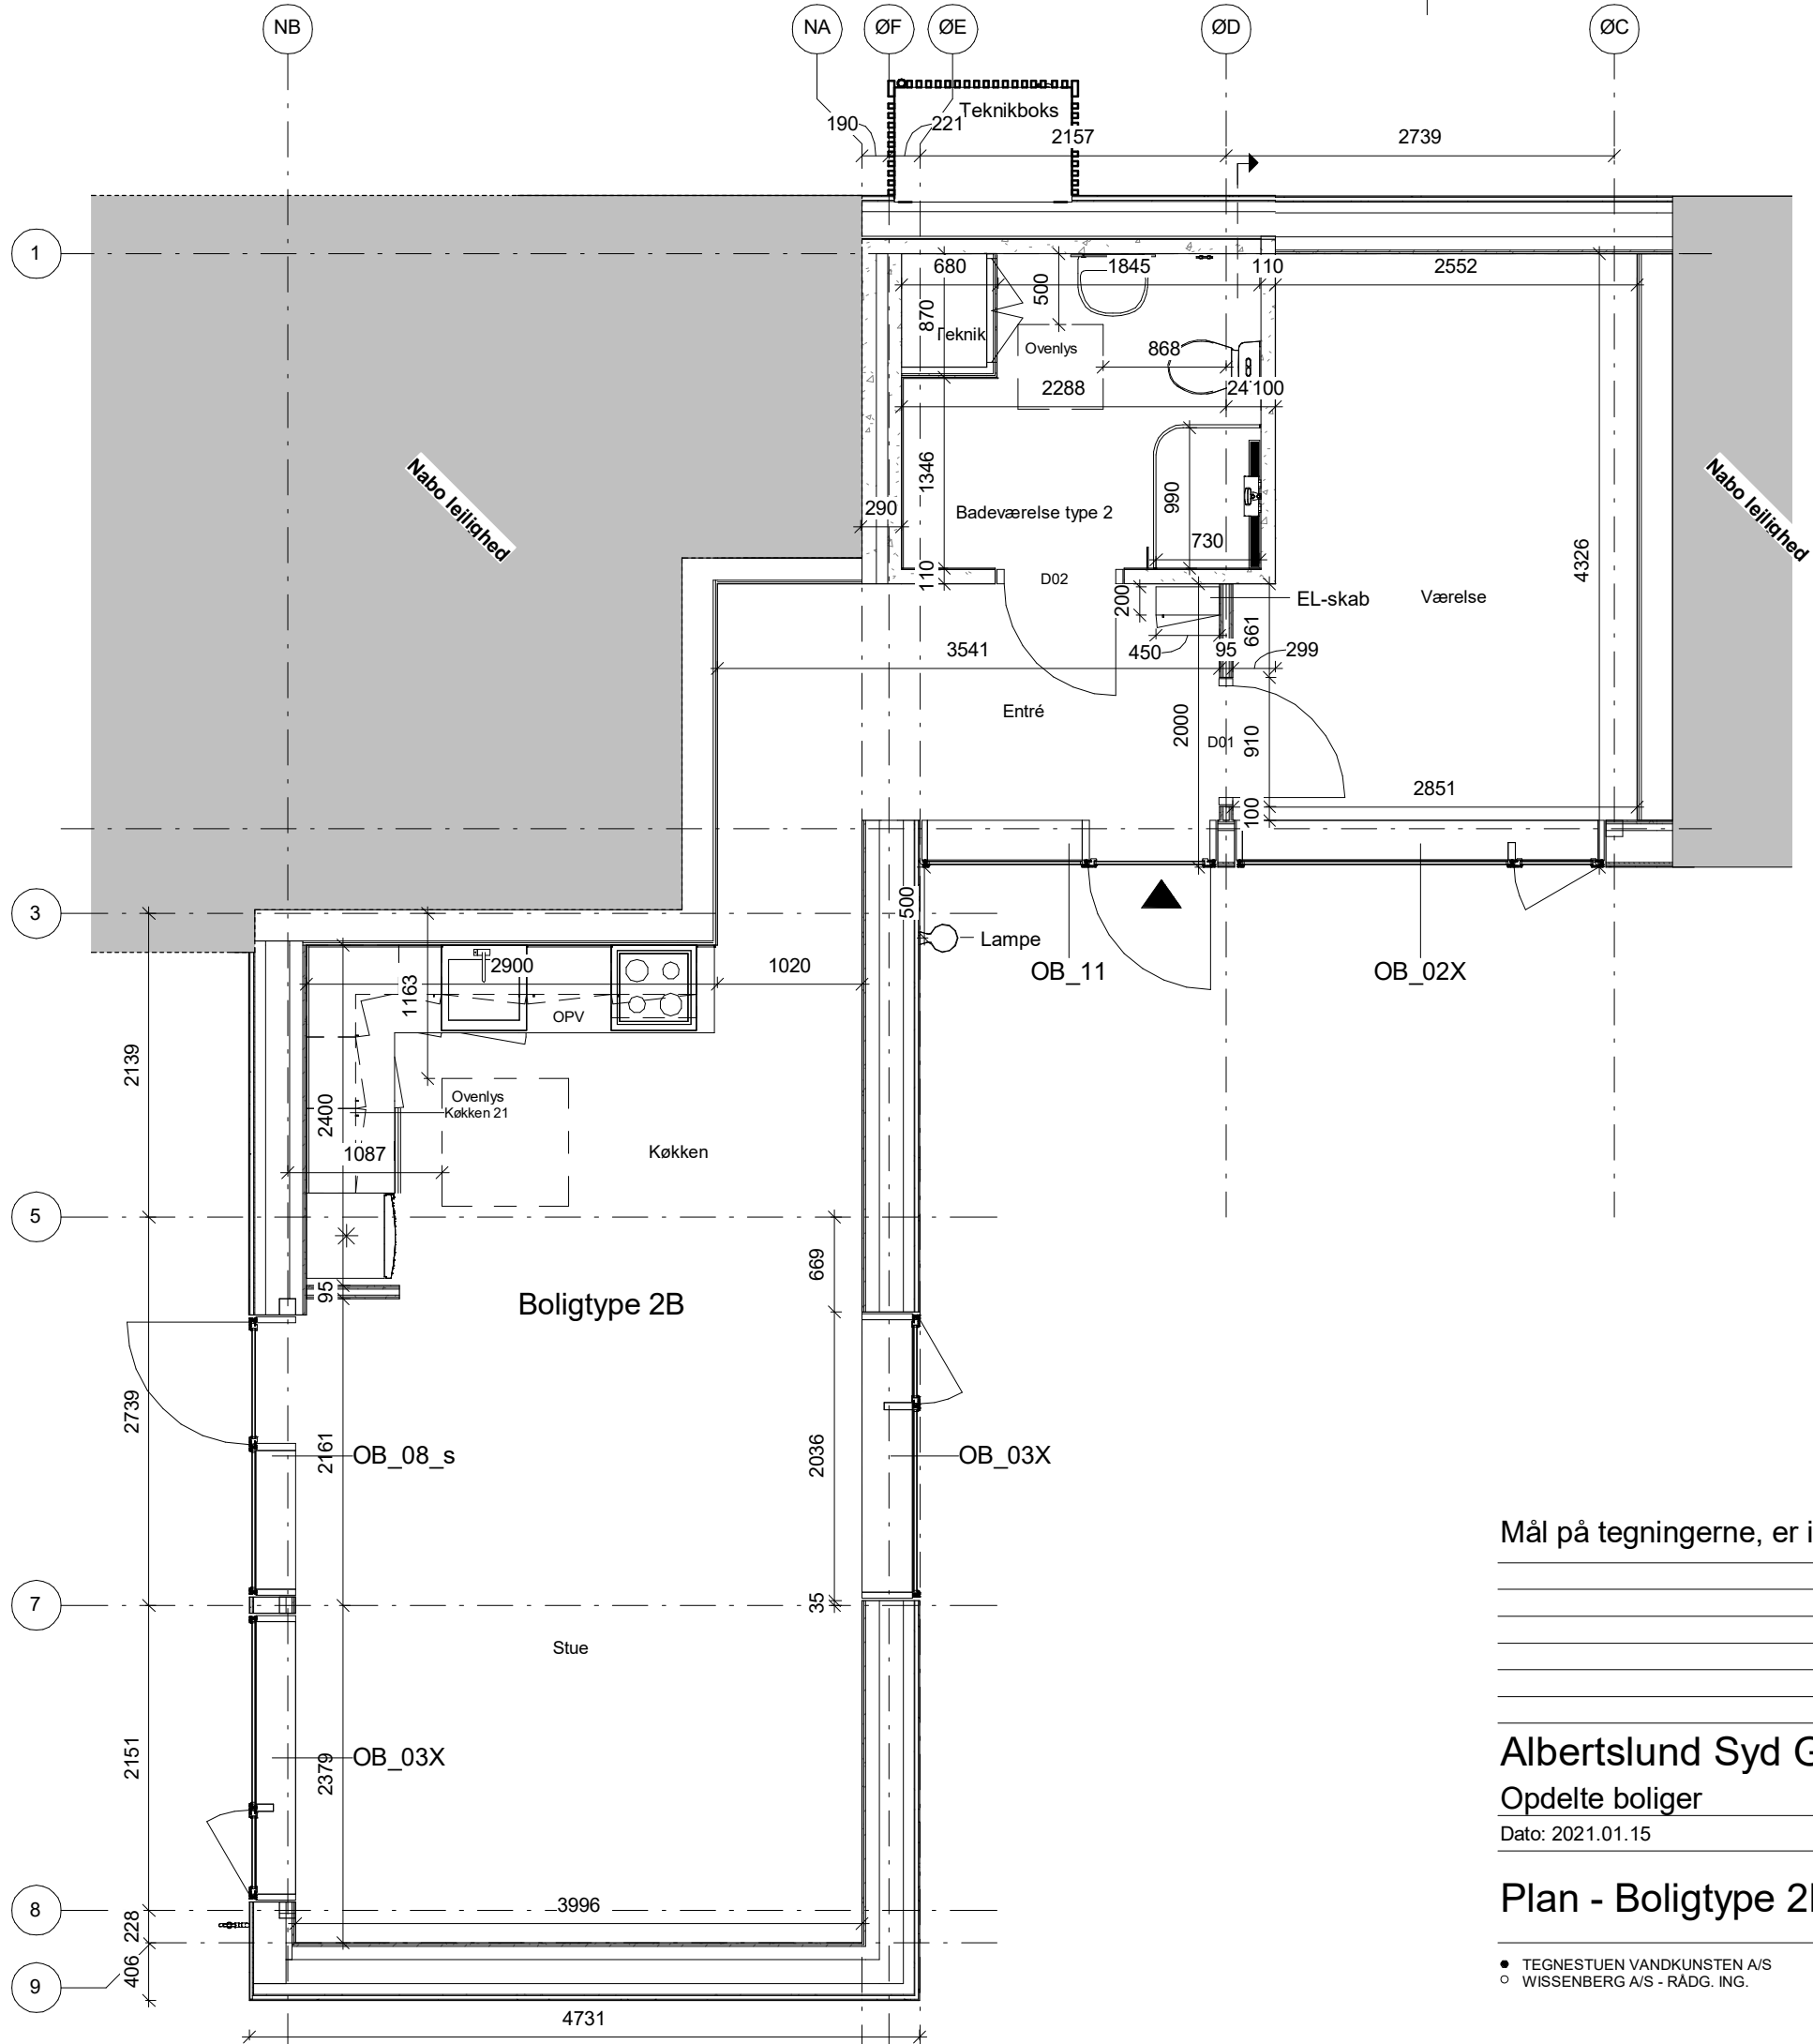

Mål på tegningerne, er ikke endegyldige. Rettelser kan forekomme.

Albertslund Syd Gårdhusene - VA4 Syd

Opdelte boliger

Dato: 2021.01.15

Udført: RAV

Godk: TNT

Sags nr.237

Mål: 1 : 50

Plan - Boligtype 2B

A_NØ_Svanen14D_1.1



• TEGNESTUEN VANDKUNSTEN A/S
 ○ WISSENBERG A/S - RÅDG. ING.

KRUDTLØBSVEJ 14
 HEJREVEJ 26, 4 SAL

1439 KØBENHAVN K
 2400 KØBENHAVN NV

VANDKUNSTEN@VANDKUNST.DK
 INFO@WISSENBERG.DK

TLF 3254 2111
 TLF 3386 3486

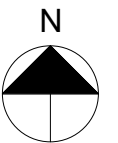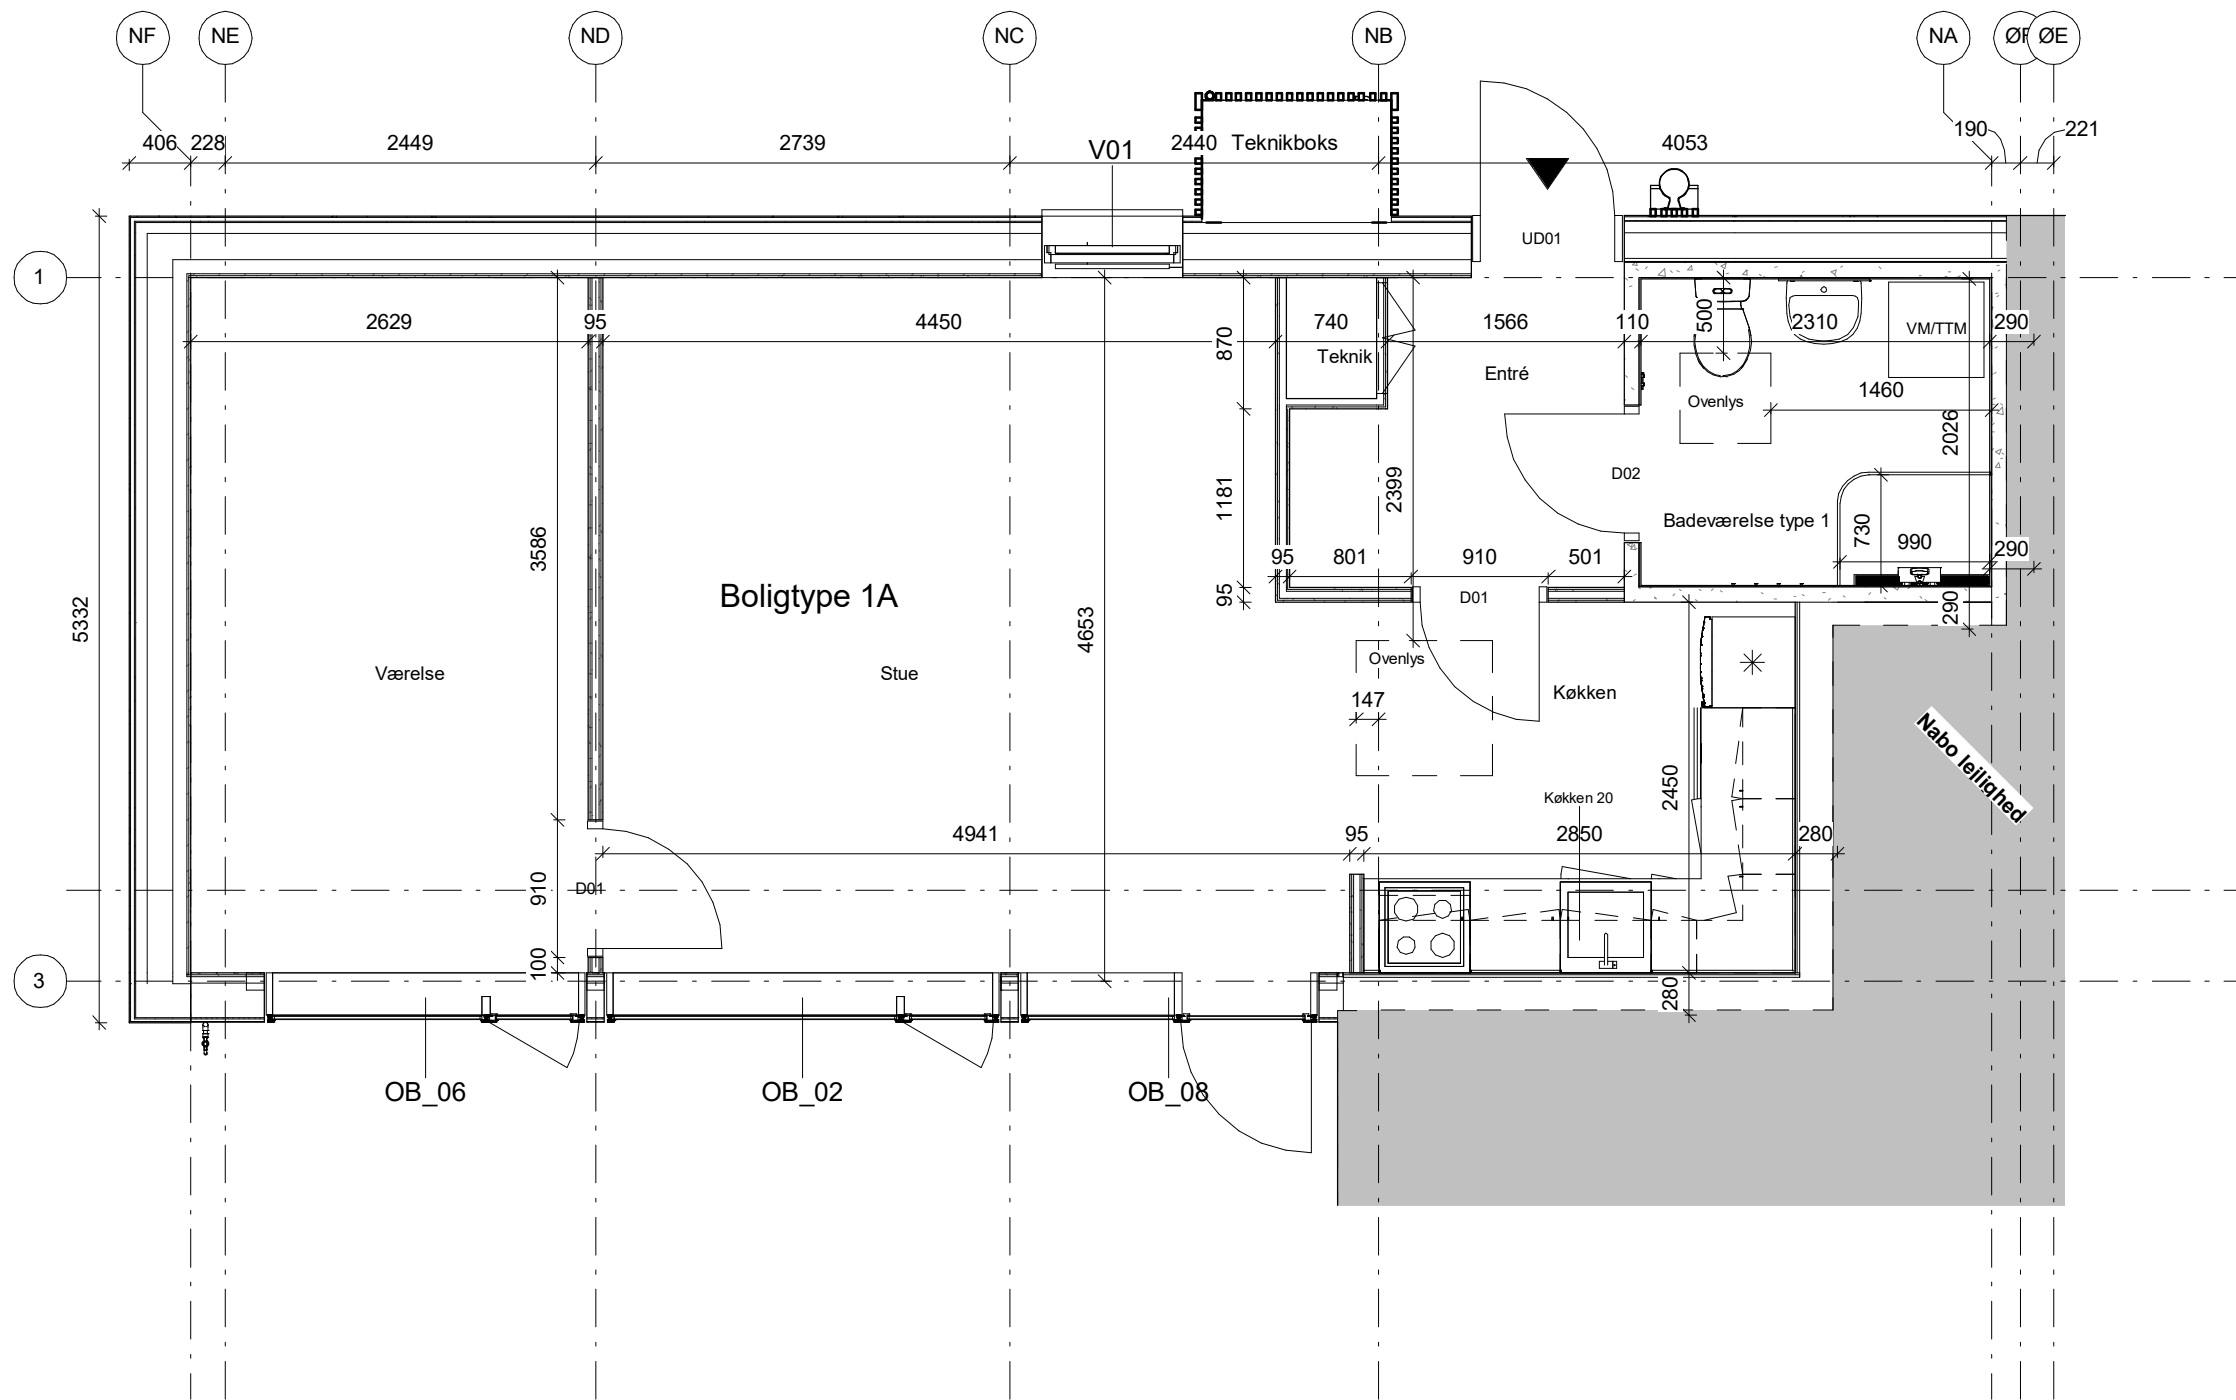

Mål på tegningerne, er ikke endegyldige. Rettelser kan forekomme.

Albertslund Syd Gårdhusene - VA4 Syd

Opdelte boliger

Sags nr.237

Dato: 2021.01.15

Udført: RAV

Godk: TNT

Mål: 1 : 50

Plan - Boligtype 1A

A_NØ_Svanen14E_1.1



• TEGNESTUEN VANDKUNSTEN A/S
 ○ WISSENBERG A/S - RÅDG. ING.

KRUDTLØBSVEJ 14
 HEJREVEJ 26, 4 SAL

1439 KØBENHAVN K
 2400 KØBENHAVN NV

VANDKUNSTEN@VANDKUNST.DK
 INFO@WISSENBERG.DK

TLF 3254 2111
 TLF 3386 3486

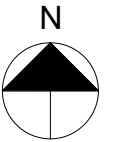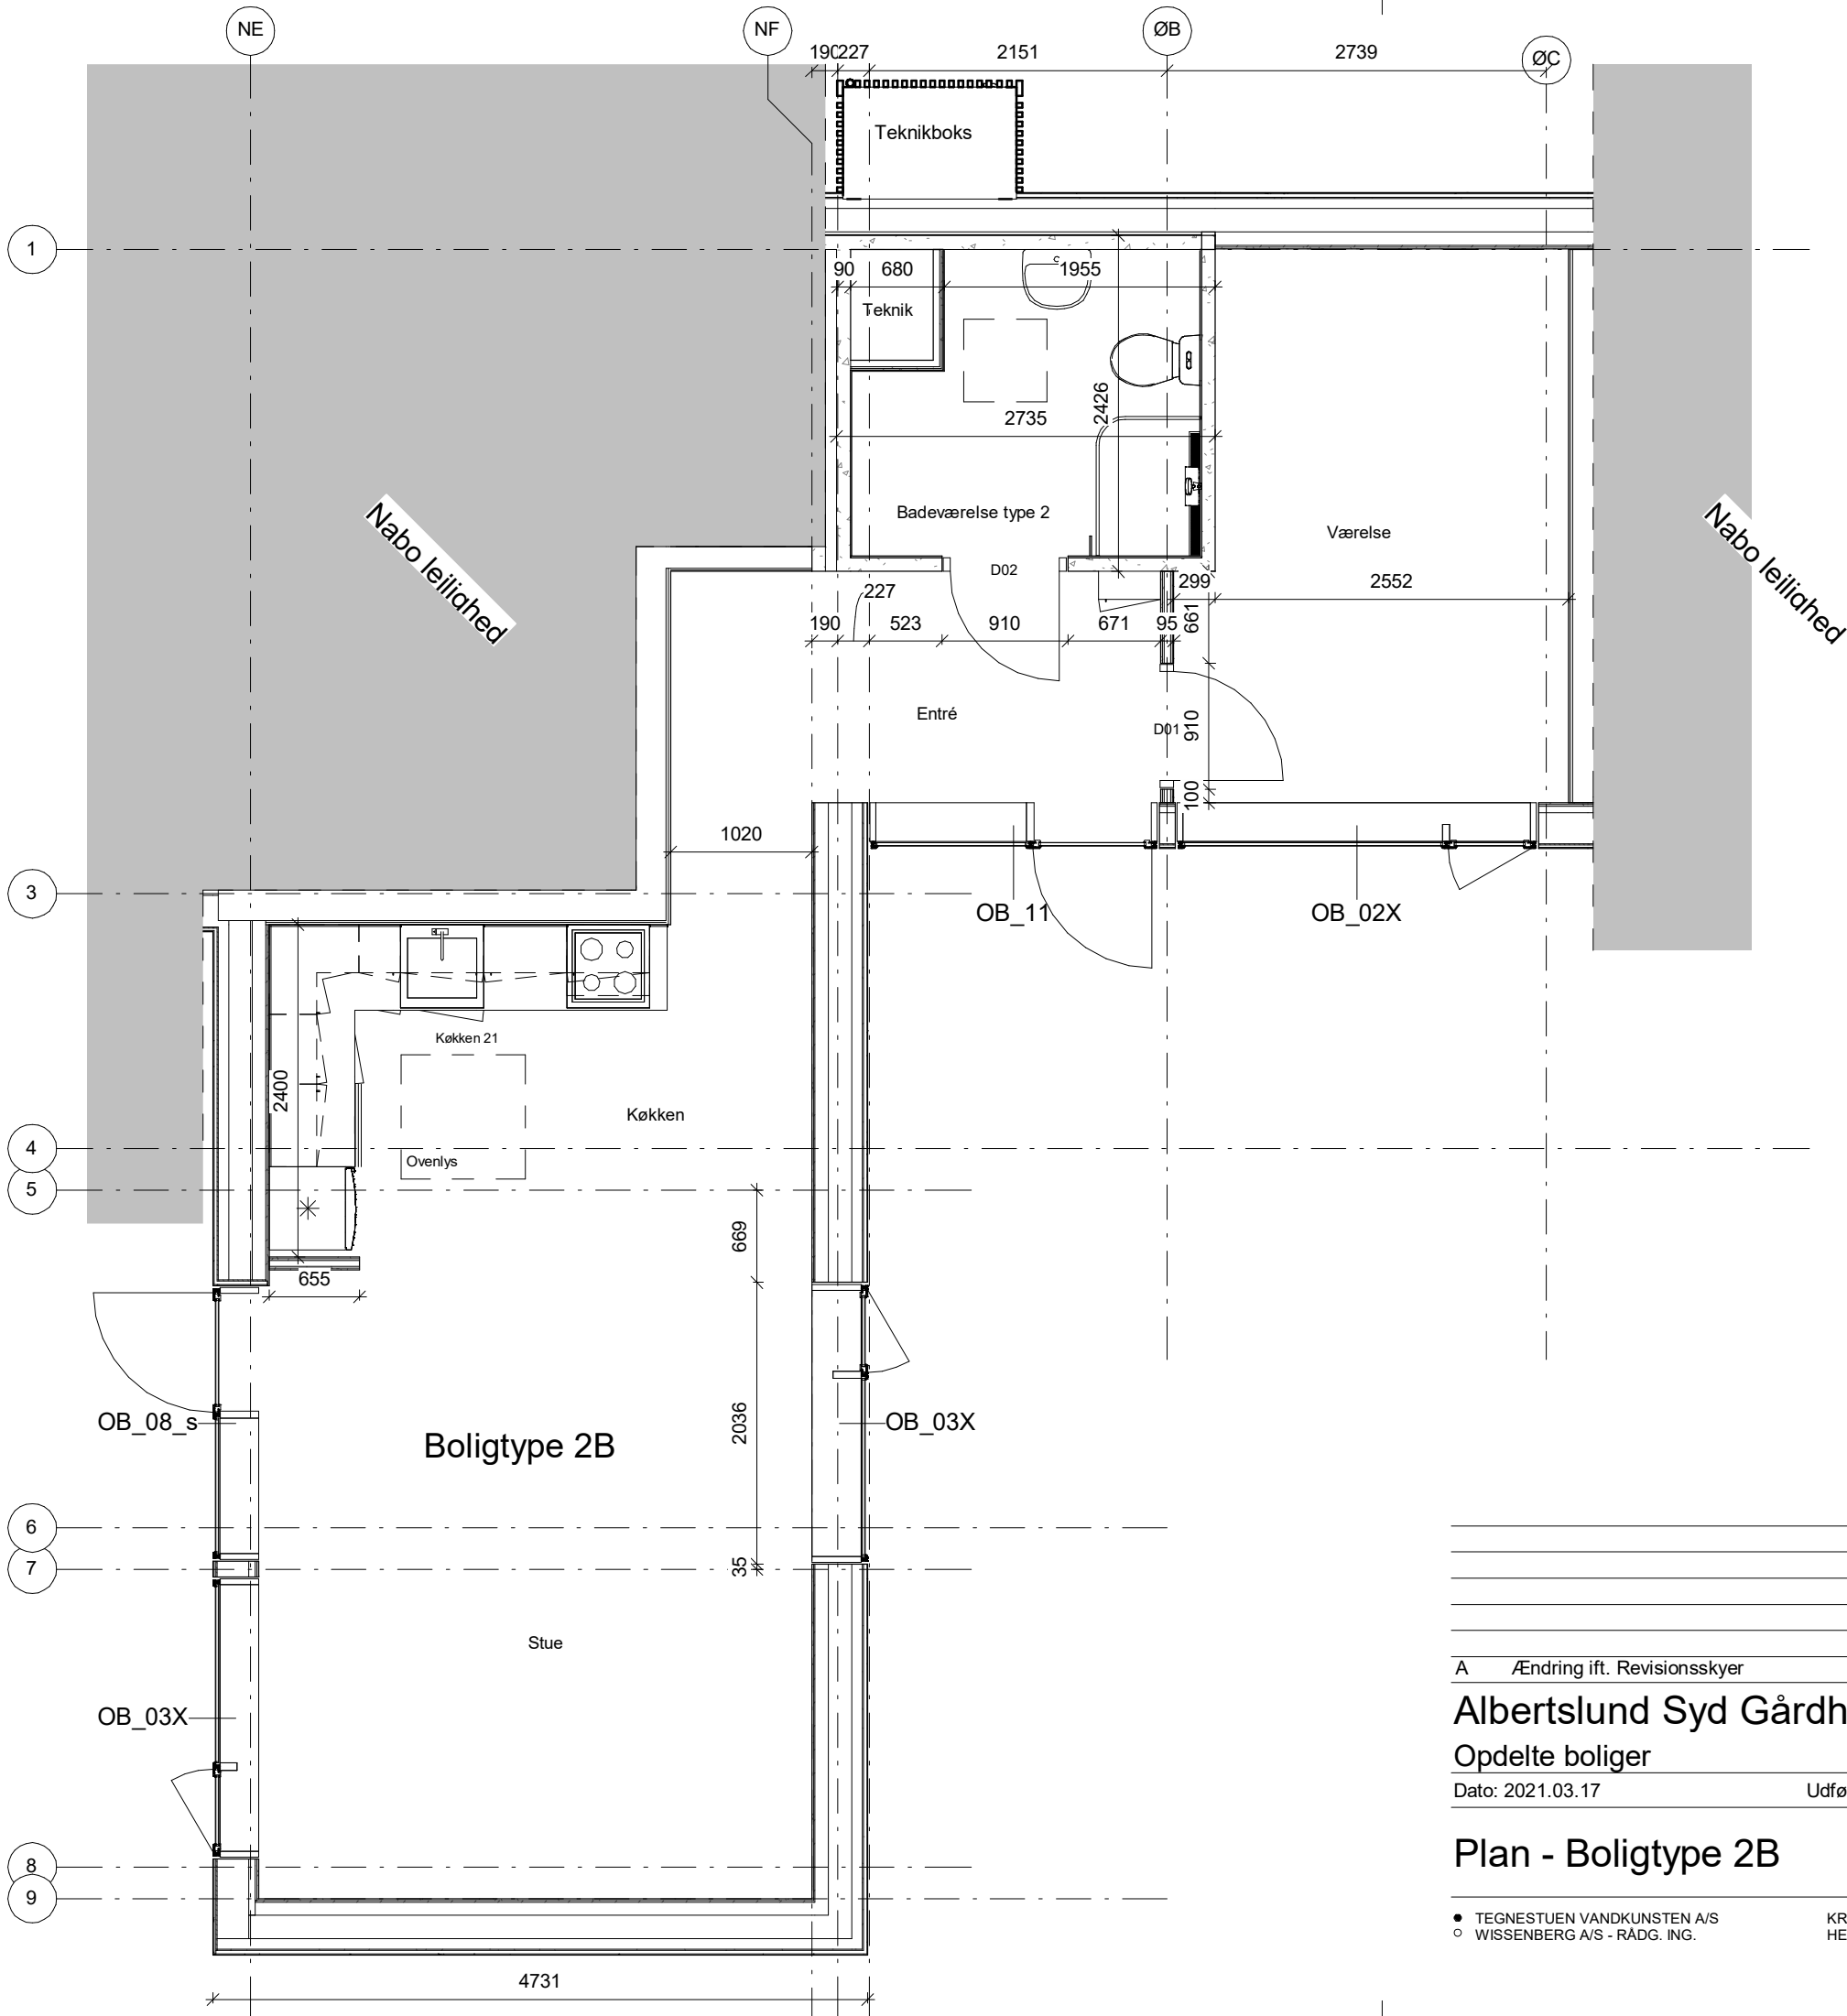

A Ændring ift. Revisionskyer 2021.03.25



Albertslund Syd Gårdhusene - VA4 Syd

Opdelte boliger Sags nr.237

Dato: 2021.03.17 Udført: RAV Godk: TNT Mål: 1 : 50

Plan - Boligtipe 2B

A_NØ4_Svanen7C_1.1

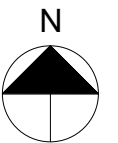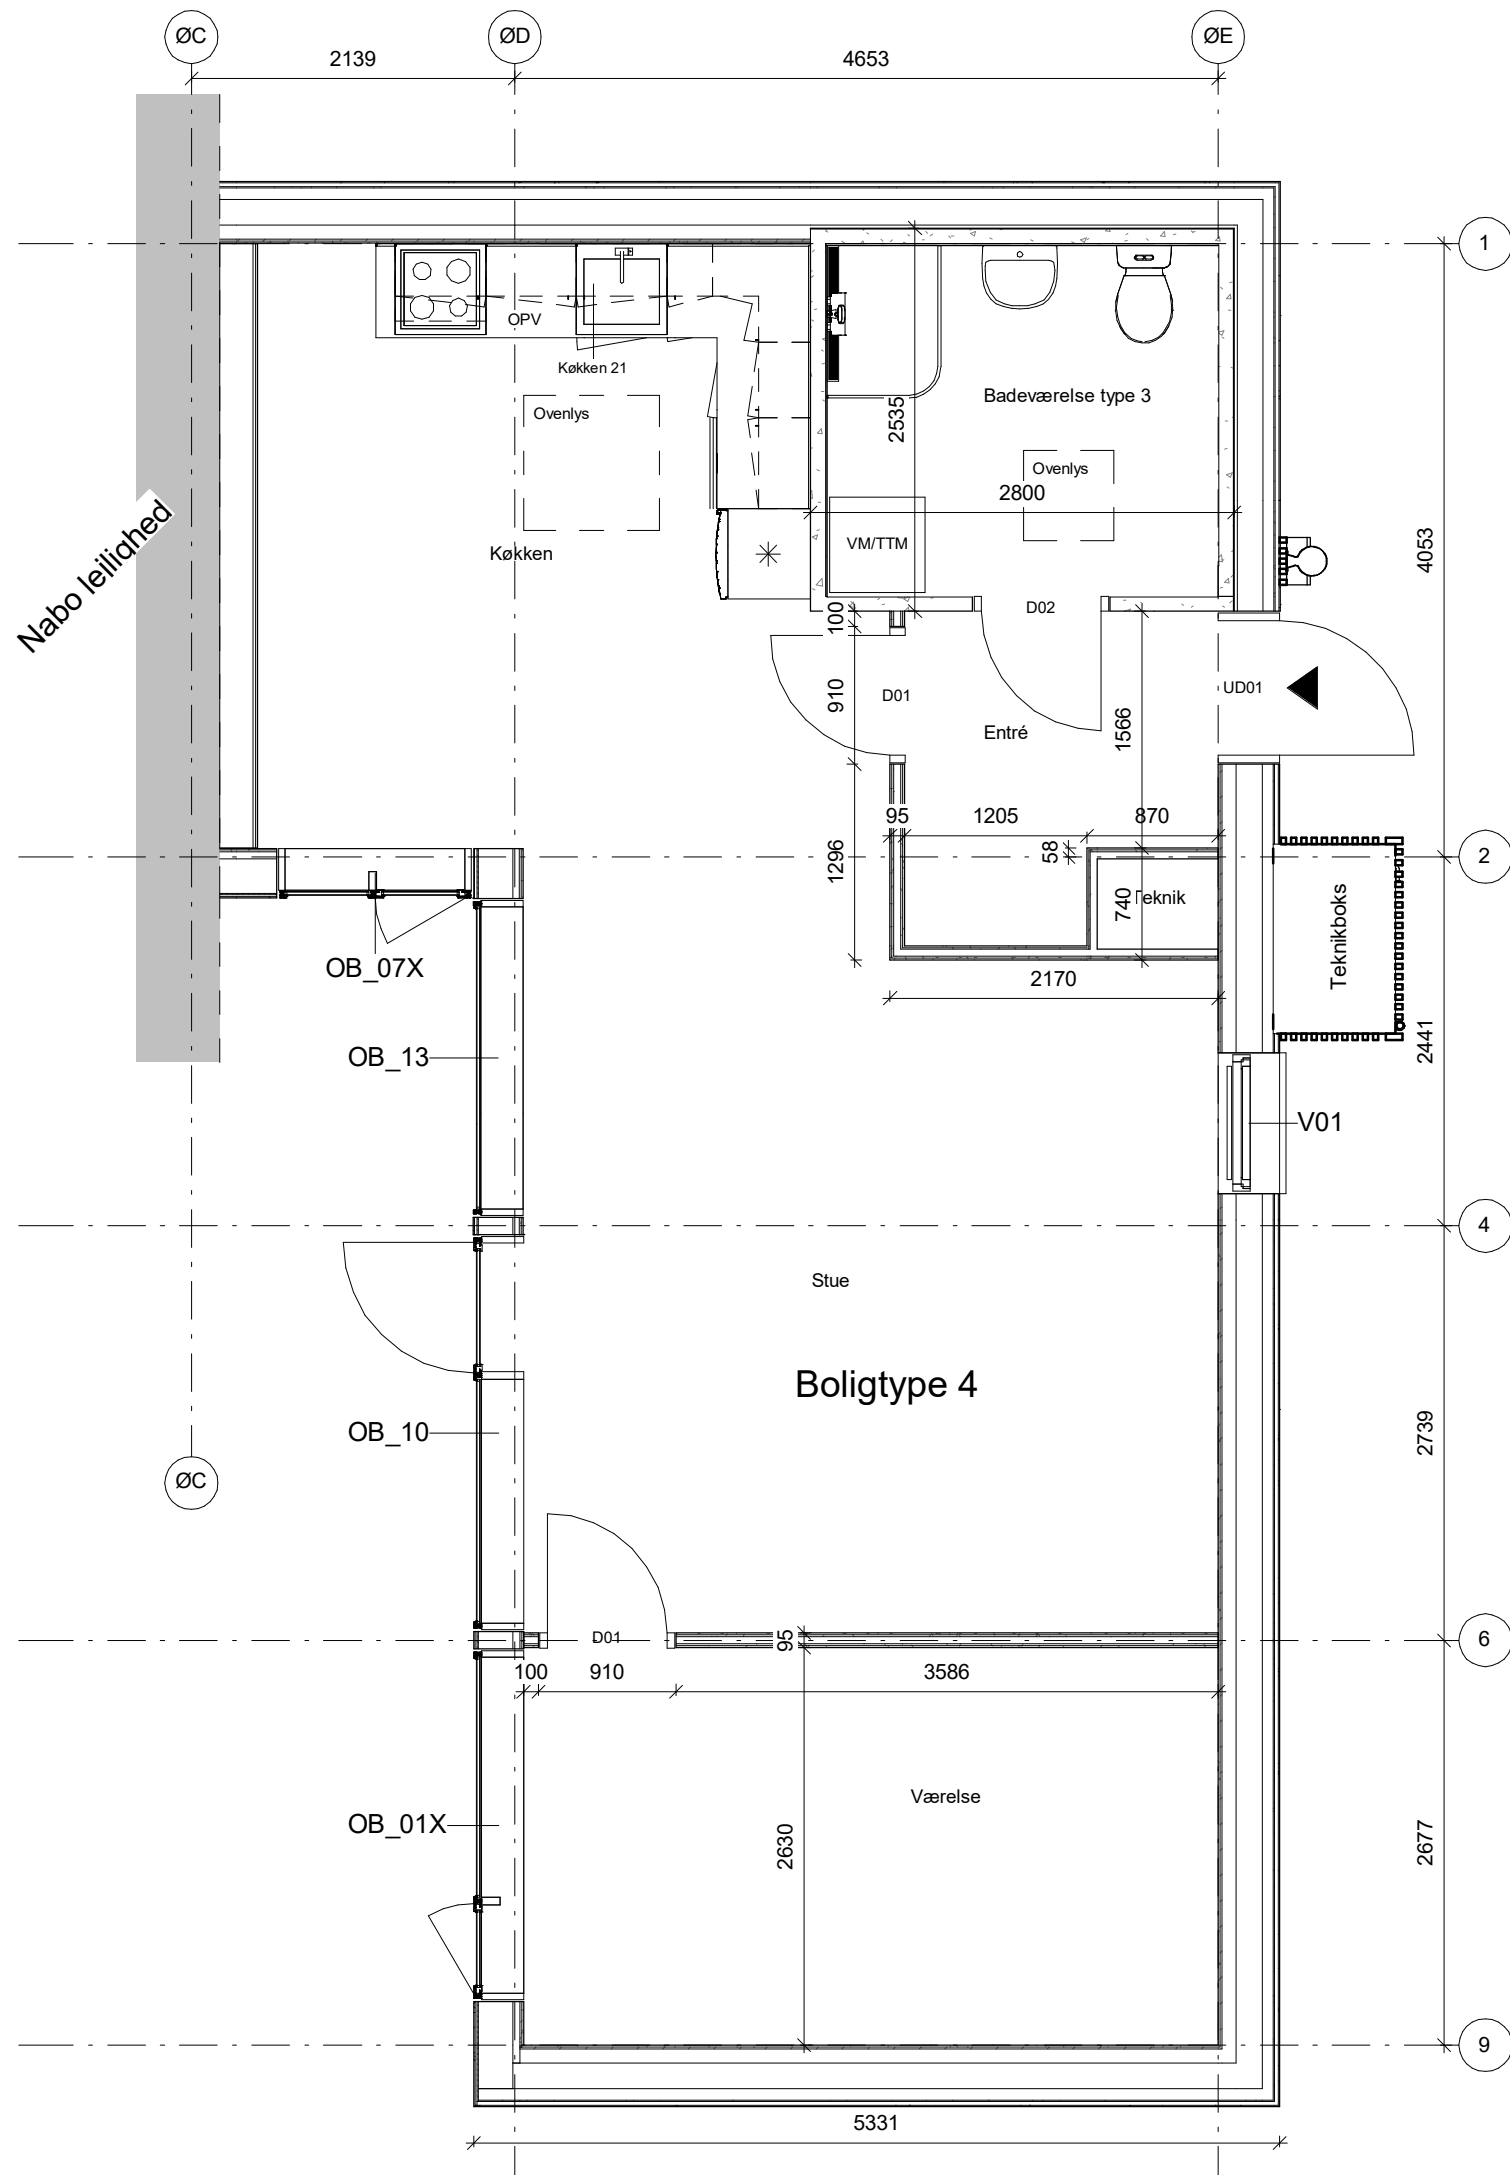

Mål på tegningerne, er ikke endegyldige. Rettelser kan forekomme.

Albertslund Syd Gårdhusene - VA4 Syd

Opdelte boliger

Sags nr.237

Dato: 2021.03.17

Udført: RAV

Godk: TNT

Mål: 1 : 50

Plan - Boligtgtype 4

A_NØ4_Svanen7D_1.1



• TEGNESTUEN VANDKUNSTEN A/S
 ○ WISSENBERG A/S - RÅDG. ING.

KRUDTLØBSVEJ 14
 HEJREVEJ 26, 4 SAL

1439 KØBENHAVN K
 2400 KØBENHAVN NV

VANDKUNSTEN@VANDKUNST.DK
 INFO@WISSENBERG.DK

TLF 3254 2111
 TLF 3386 3486

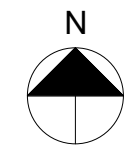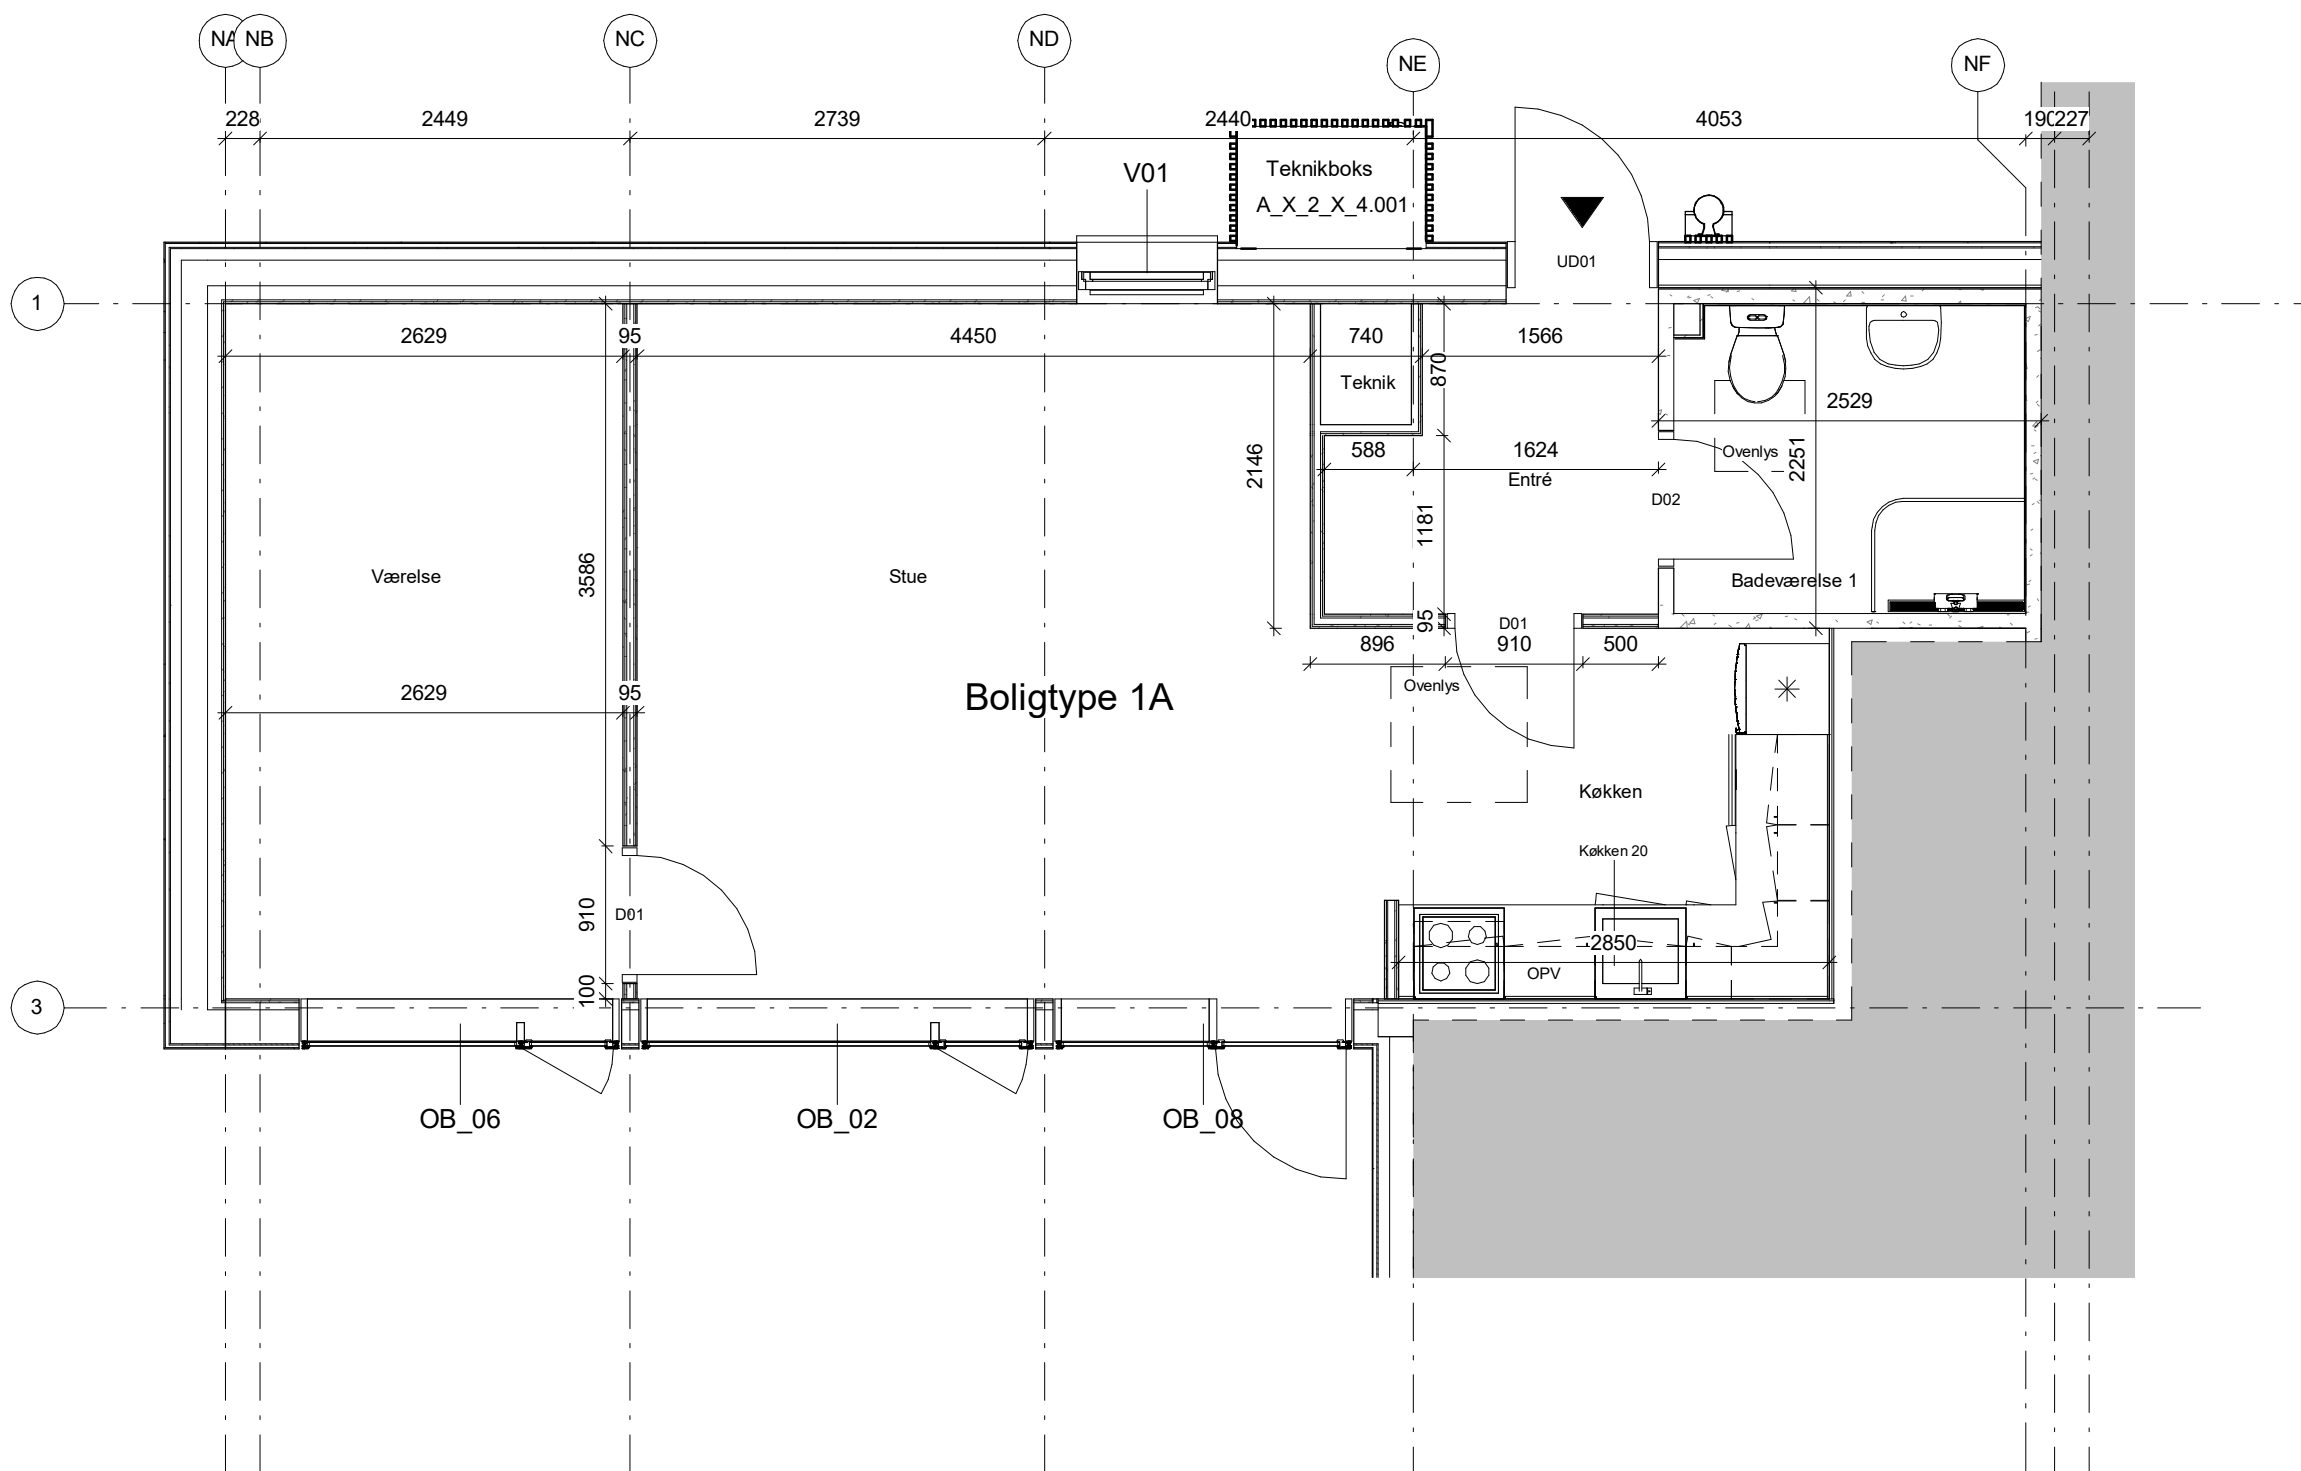

Mål på tegningerne, er ikke endegyldige. Rettelser kan forekomme.

Albertslund Syd Gårdhusene - VA4 Syd

Opdelte boliger

Sags nr.237

Dato: 2021.03.17

Udført: RAV

Godk: TNT

Mål: 1 : 50

Plan - Boligtype 1A

A_NØ4_Svanen7E_1.1



• TEGNESTUEN VANDKUNSTEN A/S
 ○ WISSENBERG A/S - RÅDG. ING.

KRUDTLØBSVEJ 14
 HEJREVEJ 26, 4 SAL

1439 KØBENHAVN K
 2400 KØBENHAVN NV

VANDKUNSTEN@VANDKUNST.DK
 INFO@WISSENBERG.DK

TLF 3254 2111
 TLF 3386 3486

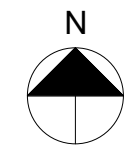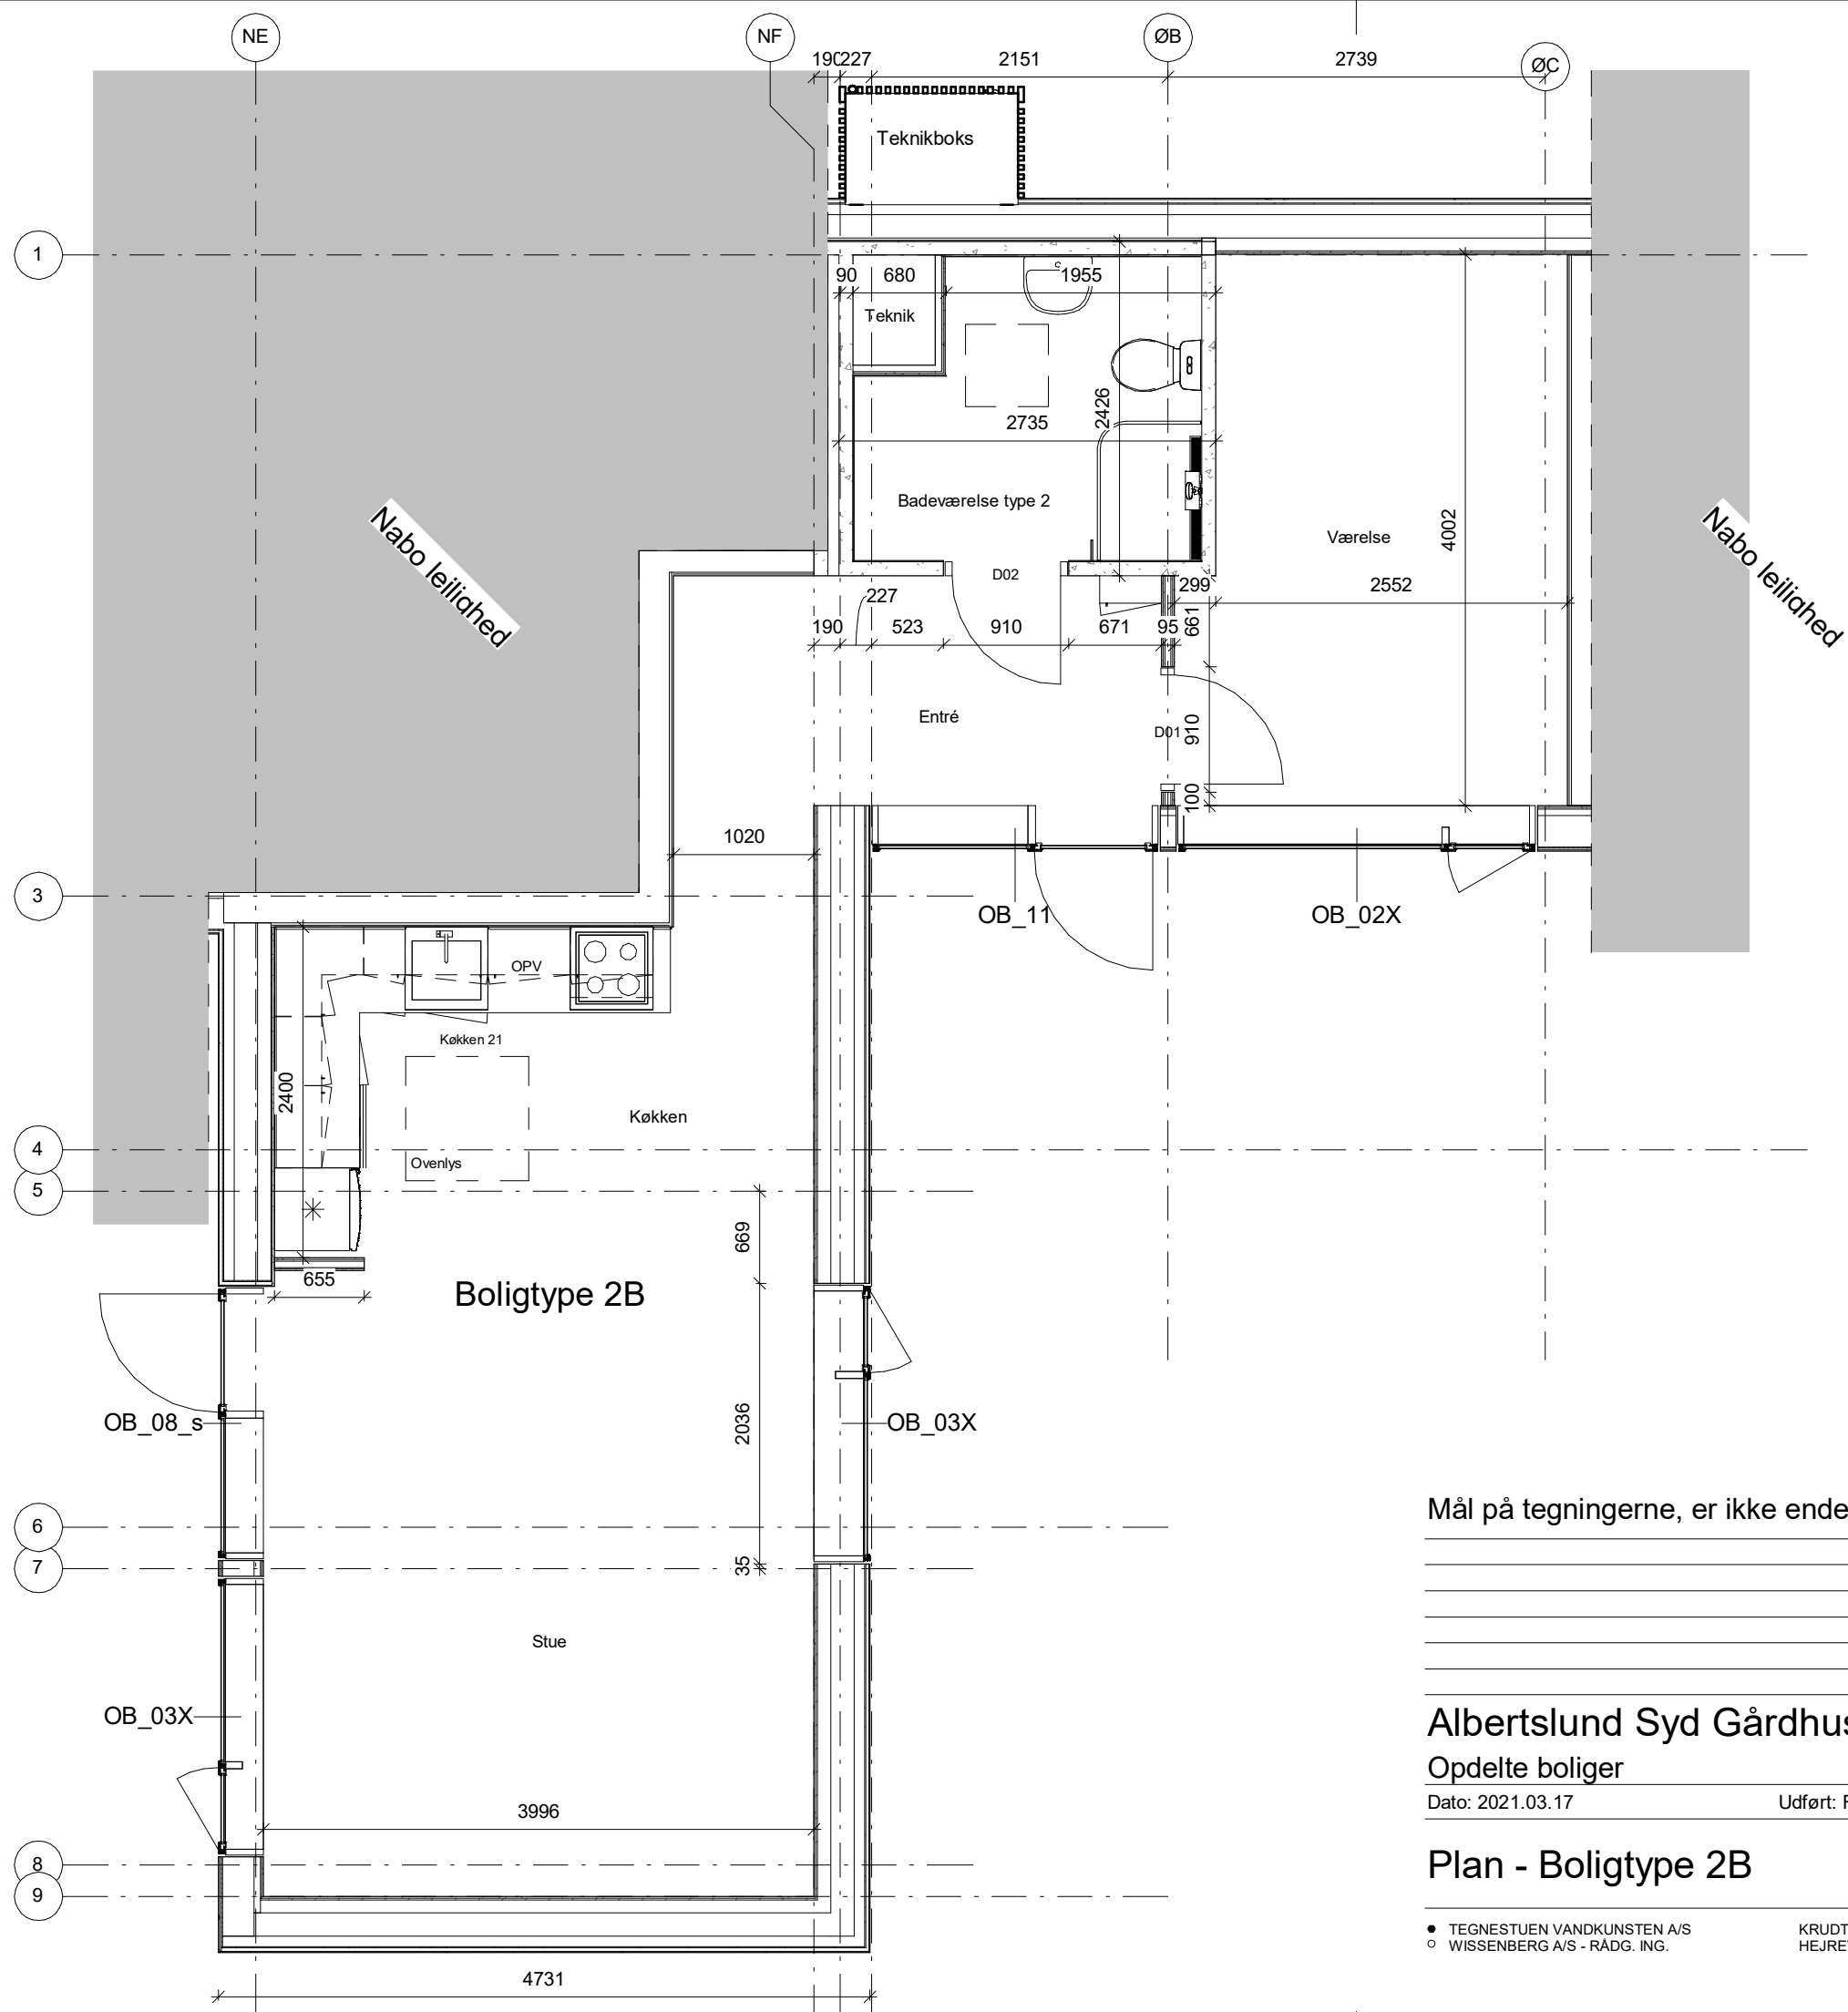



Mål på tegningerne, er ikke endegyldige. Rettelser kan forekomme.

Albertslund Syd Gårdhusene - VA4 Syd

Opdelte boliger Sags nr.237
 Dato: 2021.03.17 Udført: RAV Godk: TNT Mål: 1 : 50

Plan - Boligtype 2B

A_NØ4_Svanen11C_1.1

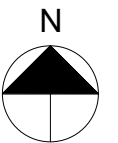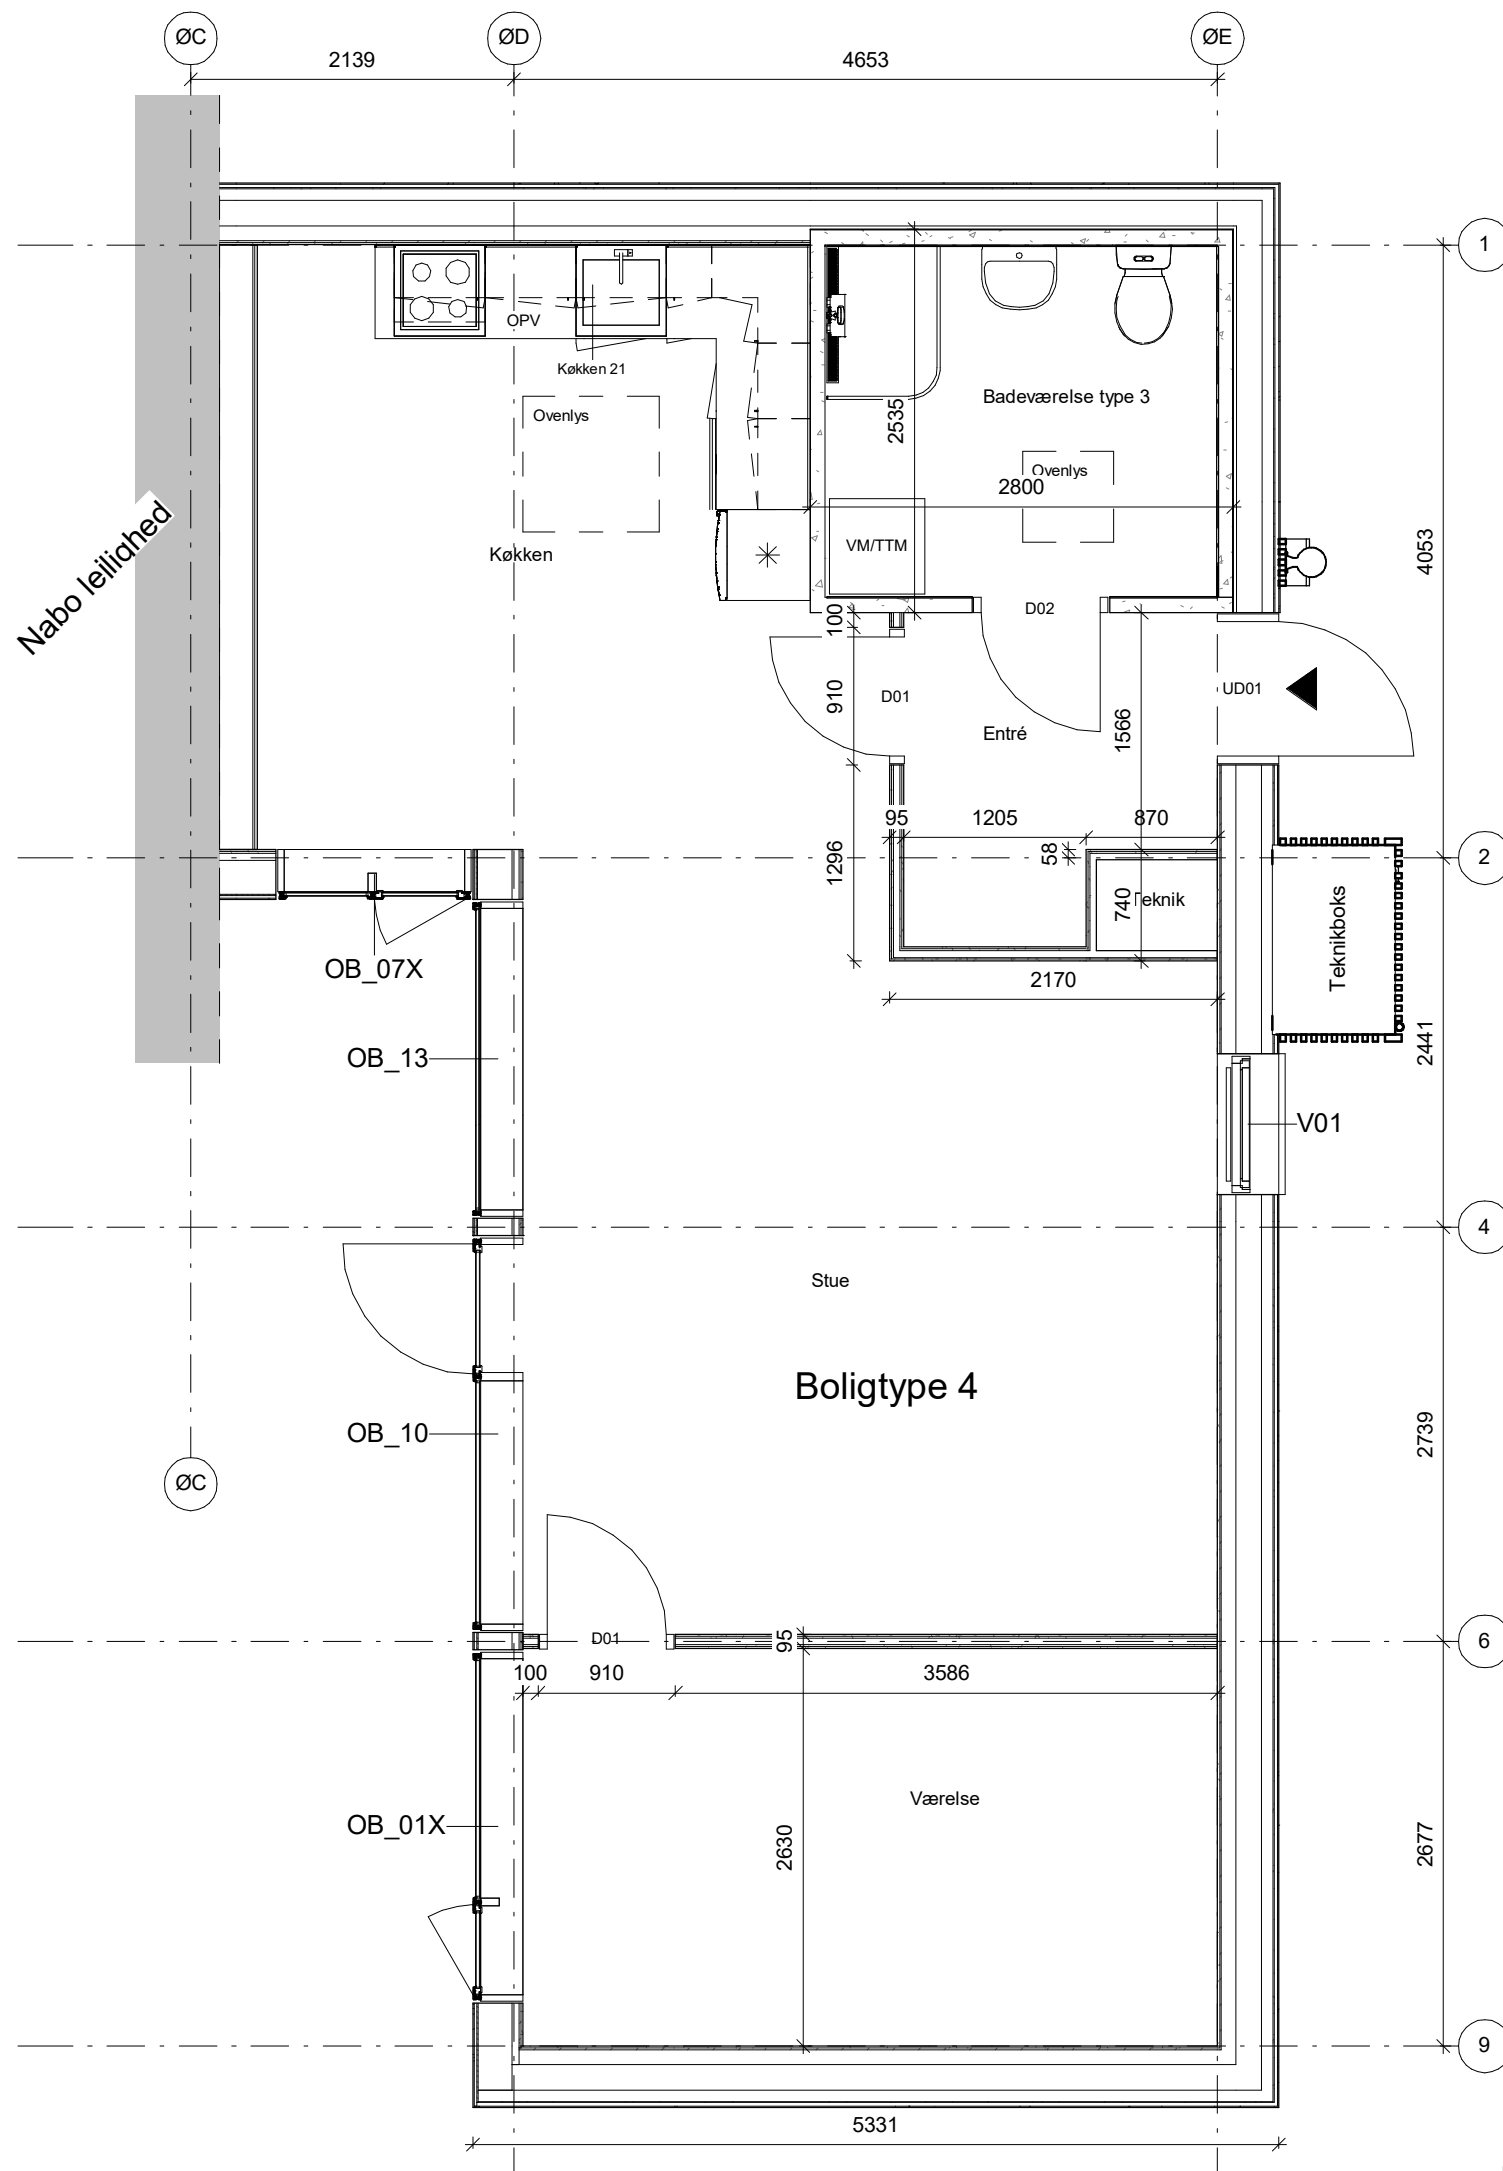

Mål på tegningerne, er ikke endegyldige. Rettelser kan forekomme.

Albertslund Syd Gårdhusene - VA4 Syd

Opdelte boliger

Sags nr.237

Dato: 2021.03.17

Udført: RAV

Godk: TNT

Mål: 1 : 50

Plan - Boligtype 4

A_NØ4_Svanen11D_1.1



• TEGNESTUEN VANDKUNSTEN A/S
 ○ WISSENBERG A/S - RÅDG. ING.

KRUDTLØBSVEJ 14
 HEJREVEJ 26, 4 SAL

1439 KØBENHAVN K
 2400 KØBENHAVN NV

VANDKUNSTEN@VANDKUNST.DK
 INFO@WISSENBERG.DK

TLF 3254 2111
 TLF 3386 3486

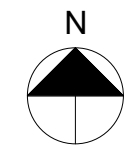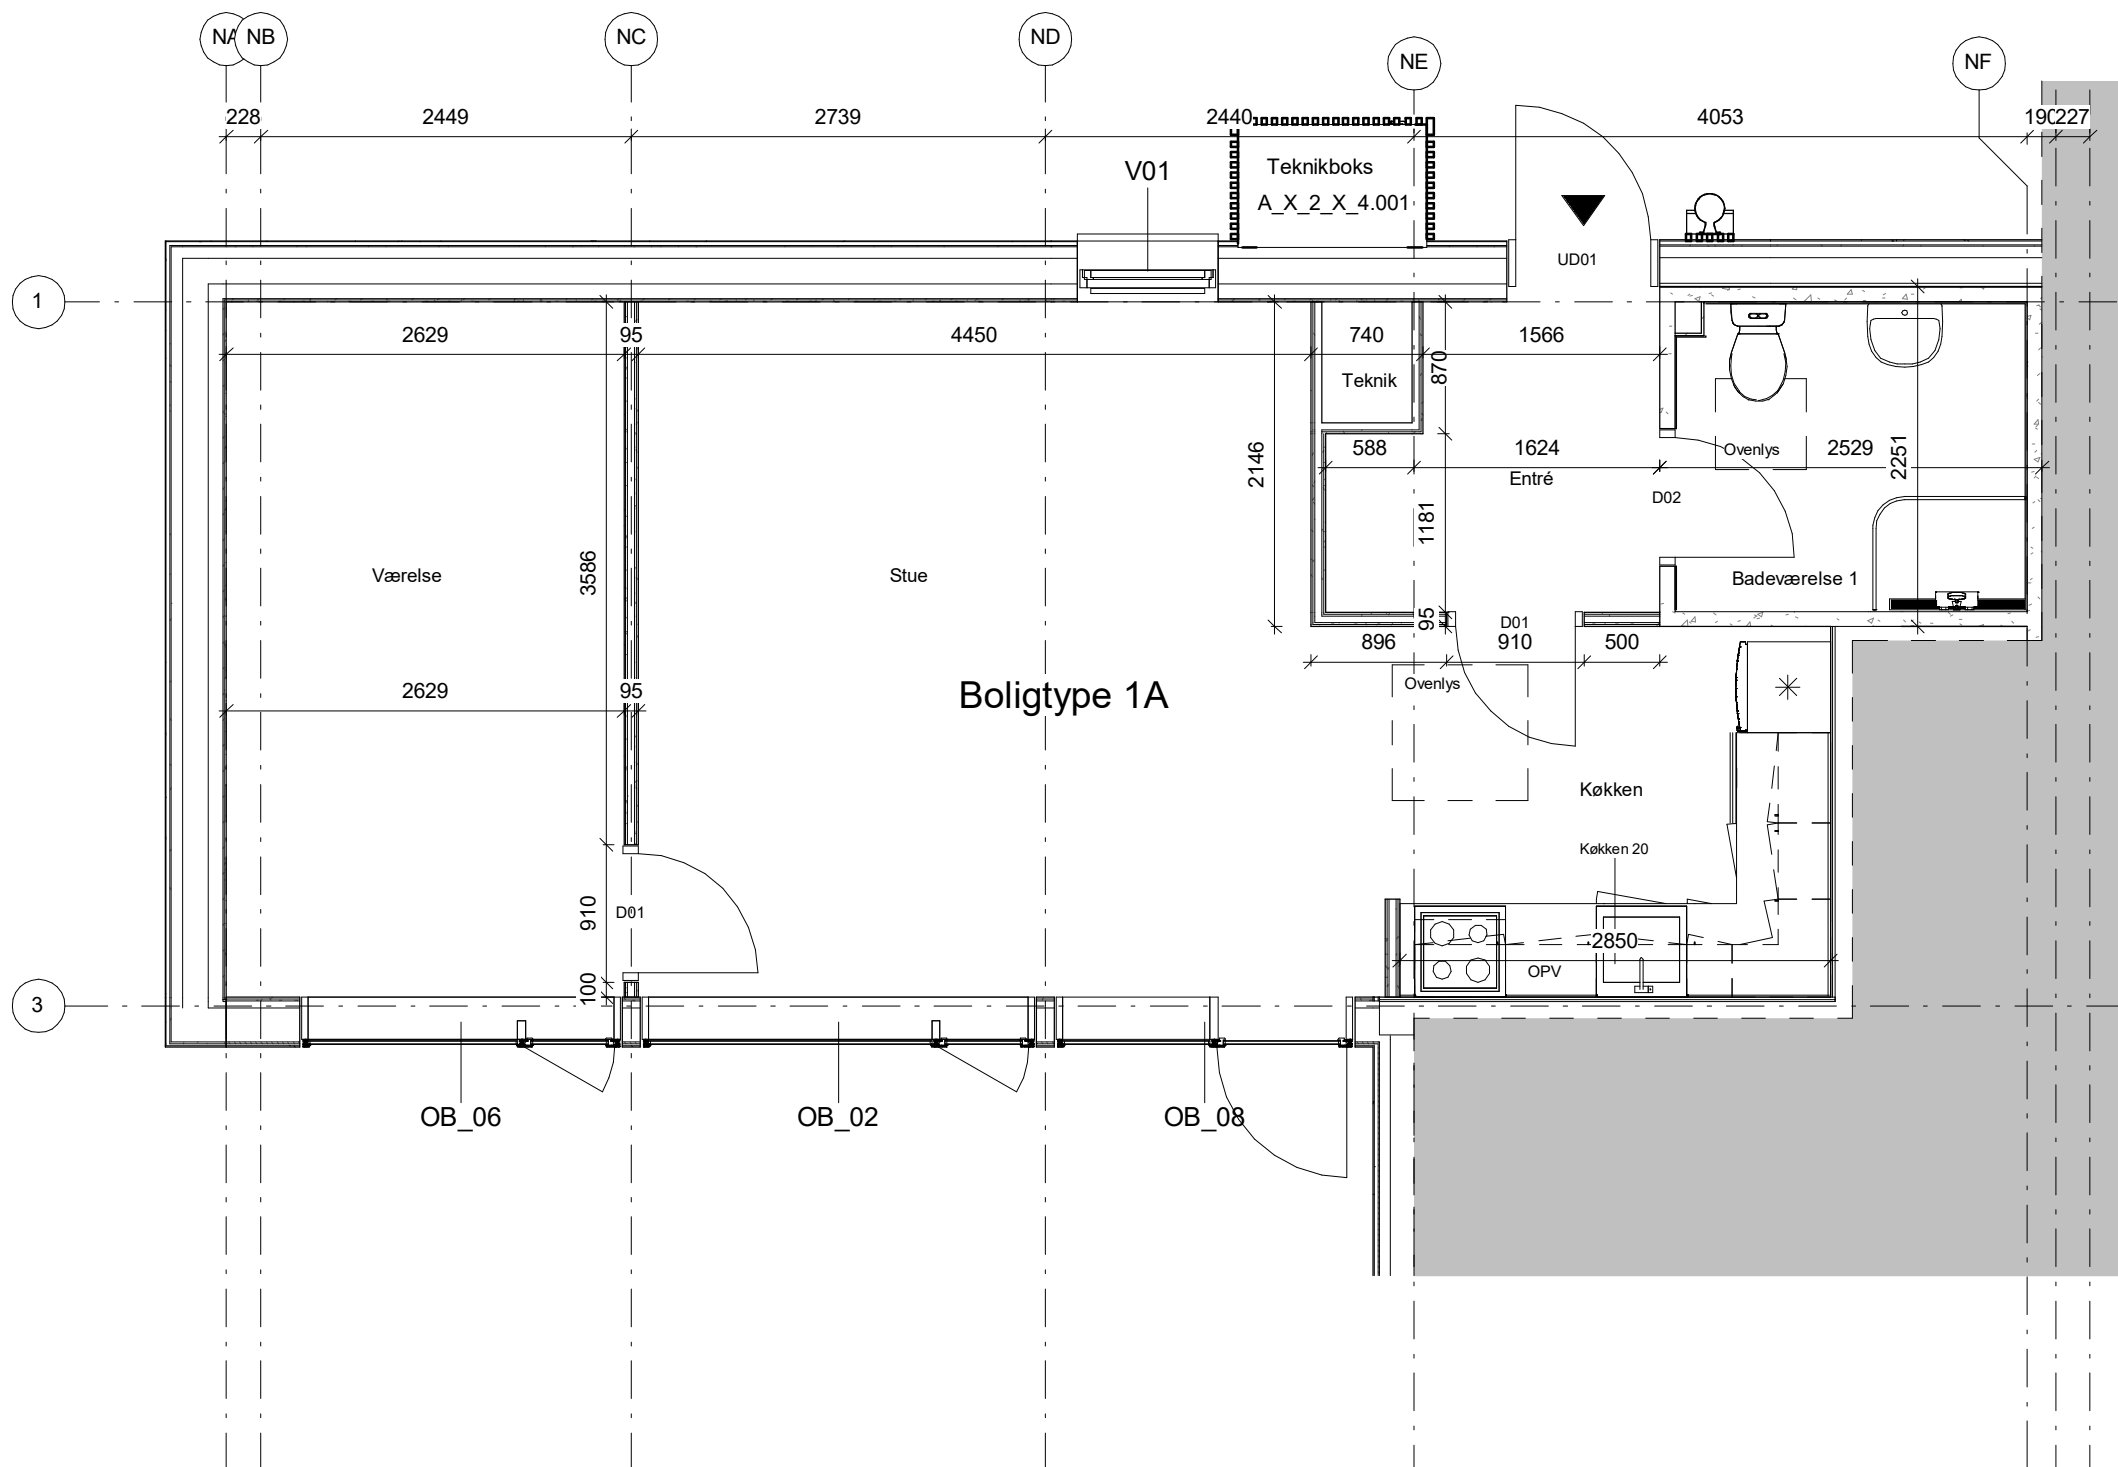

Mål på tegningerne, er ikke endegyldige. Rettelser kan forekomme.

Albertslund Syd Gårdhusene - VA4 Syd

Opdelte boliger

Sags nr.237

Dato: 2021.03.17

Udført: RAV

Godk: TNT

Mål: 1 : 50

Plan - Boligtype 1A

A_NØ4_Svanen11E_1.1



• TEGNESTUEN VANDKUNSTEN A/S
 ○ WISSENBERG A/S - RÅDG. ING.

KRUDTLØBSVEJ 14
 HEJREVEJ 26, 4 SAL

1439 KØBENHAVN K
 2400 KØBENHAVN NV

VANDKUNSTEN@VANDKUNST.DK
 INFO@WISSENBERG.DK

TLF 3254 2111
 TLF 3386 3486

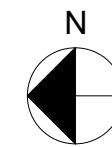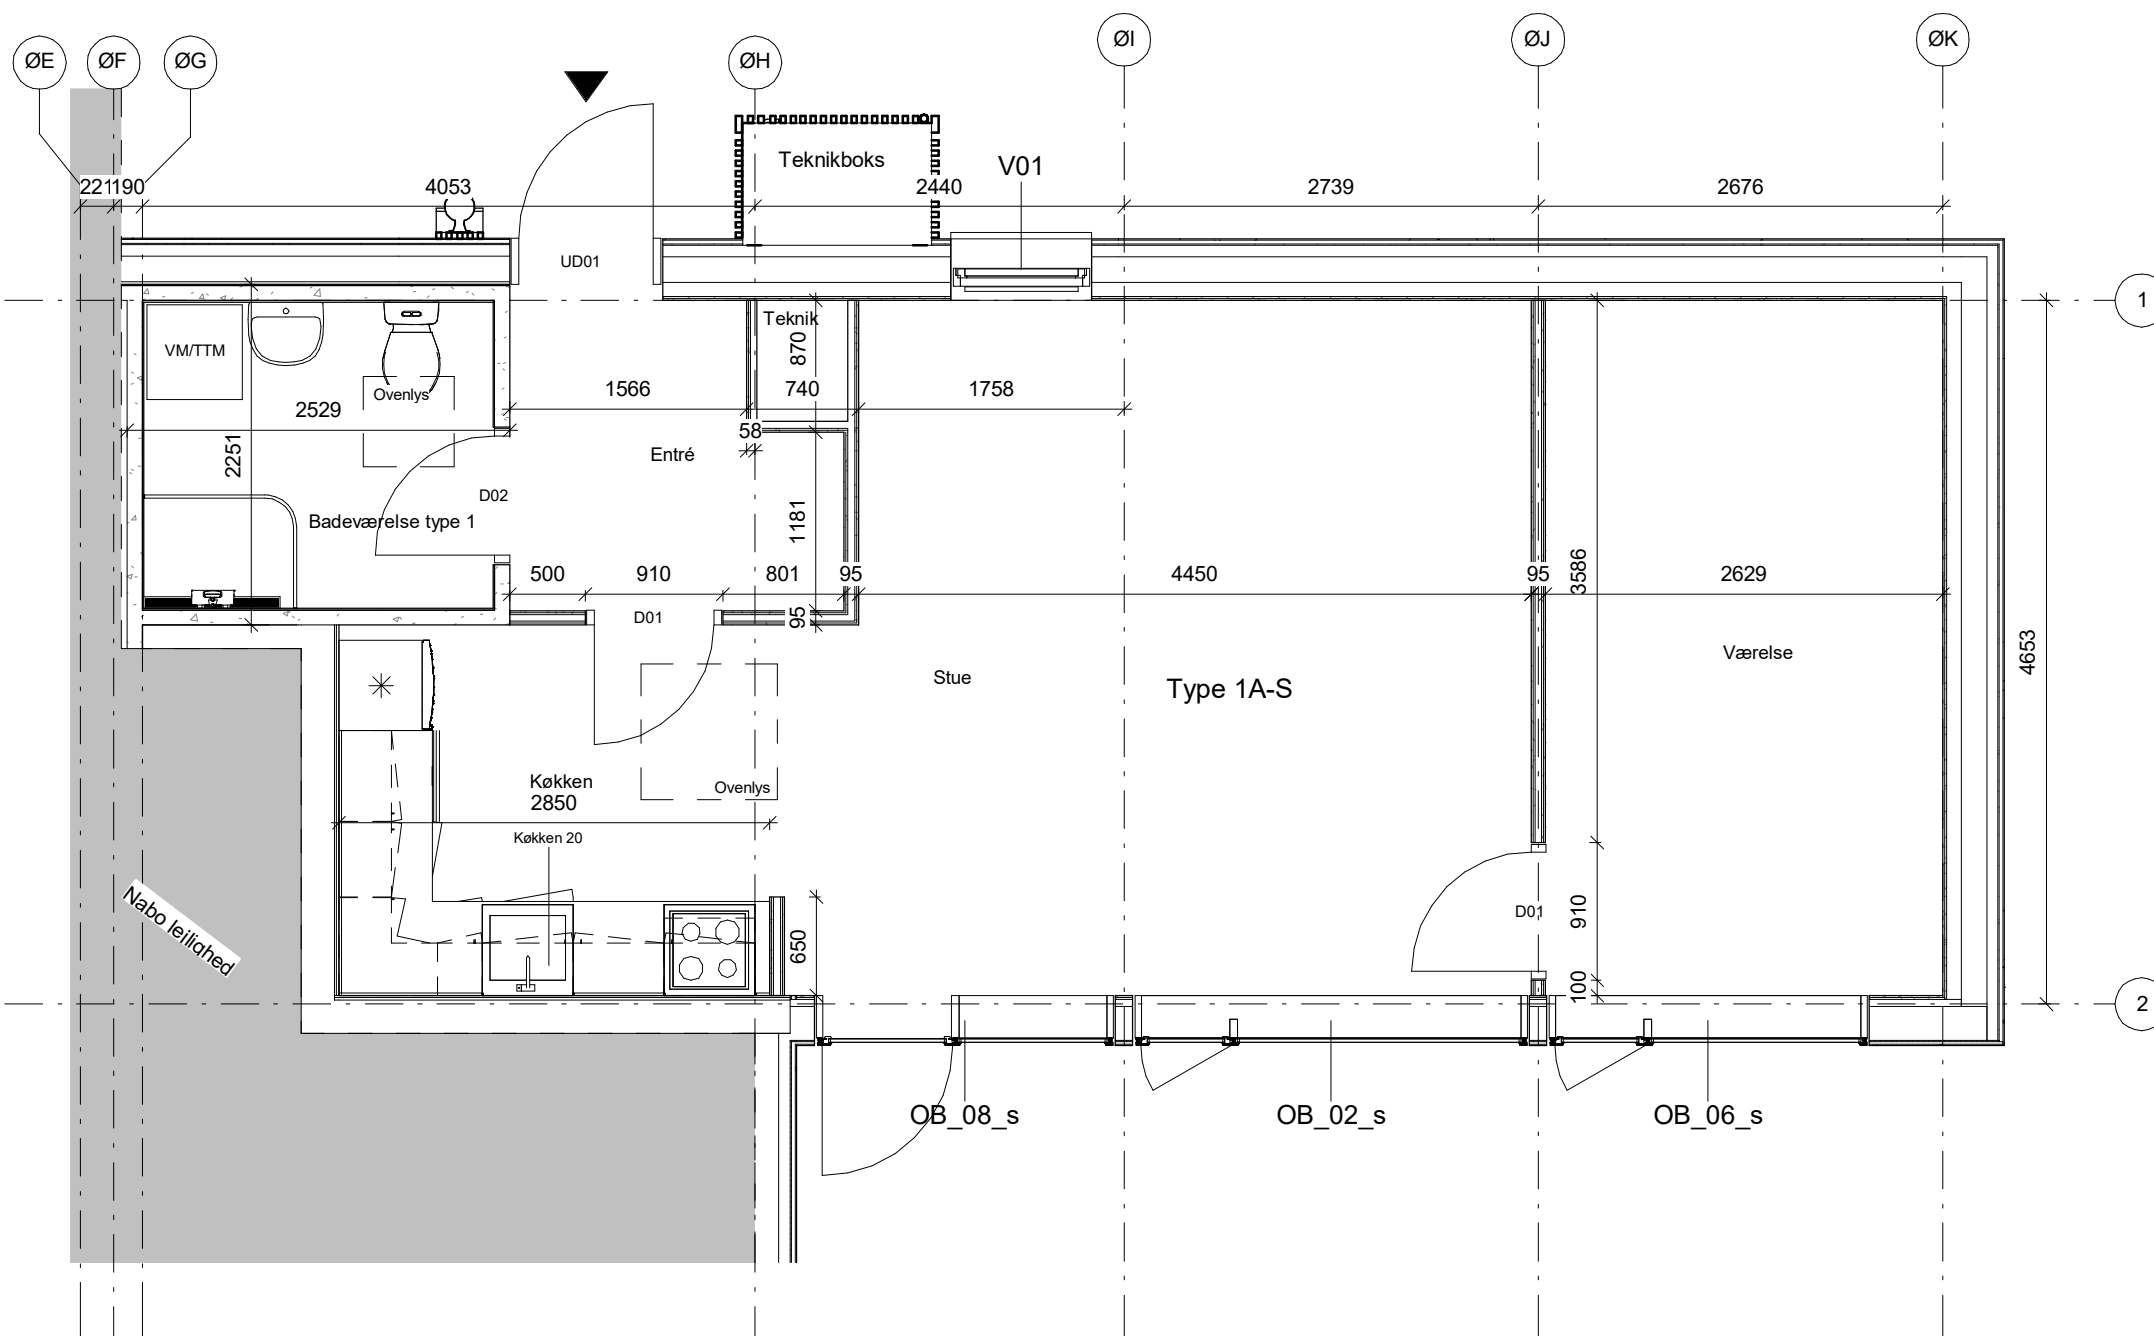

Mål på tegningerne, er ikke endegyldige. Rettelser kan forekomme.

Albertslund Syd Gårdhusene - VA4 Syd

Opdelte boliger

Sags nr.237

Dato: 2021.03.17

Udført: RAV

Godk: TNT

Mål: 1 : 50

Plan - Boligtype 1AS

A_ØØ_Svanen7A_1.1



• TEGNESTUEN VANDKUNSTEN A/S
 ○ WISSENBERG A/S - RÅDG. ING.

KRUDTLØBSVEJ 14
 HEJREVEJ 26, 4 SAL

1439 KØBENHAVN K
 2400 KØBENHAVN NV

VANDKUNSTEN@VANDKUNST.DK
 INFO@WISSENBERG.DK

TLF 3254 2111
 TLF 3386 3486

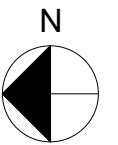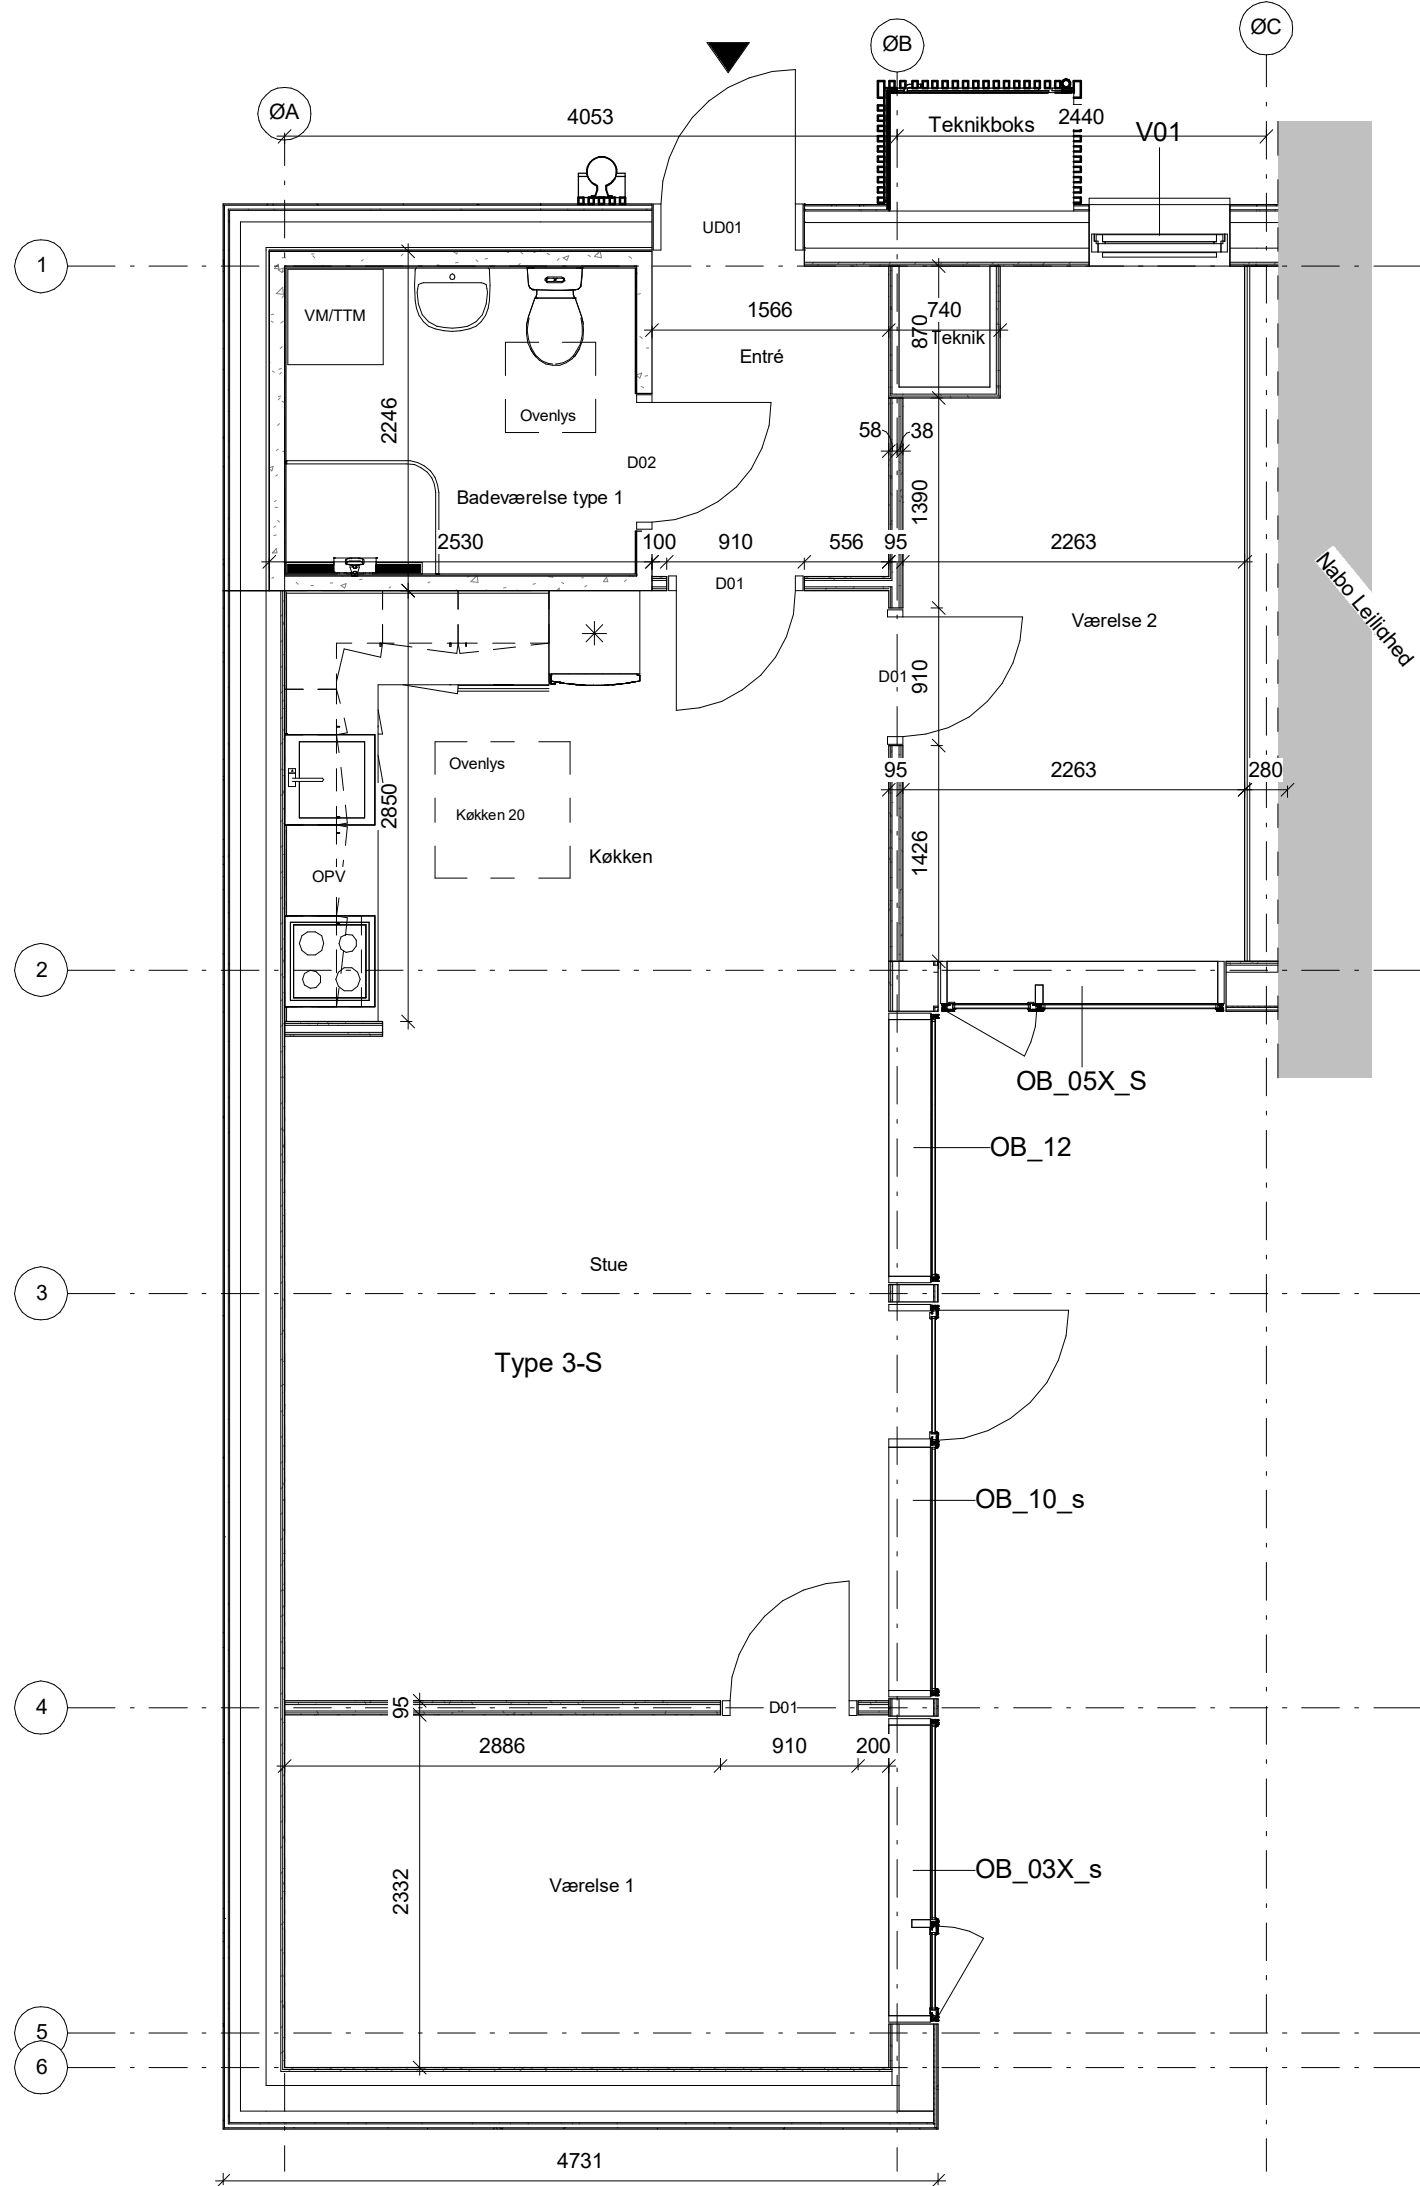

Mål på tegningerne, er ikke endegyldige. Rettelser kan forekomme.

Albertslund Syd Gårdhusene - VA4 Syd

Opdelte boliger

Sags nr.237

Dato: 2021.03.17

Udført: RAV

Godk: TNT

Mål: 1 : 50

Plan - Boligtype 3S

A_ØØ_Svanen7B_1.1



• TEGNESTUEN VANDKUNSTEN A/S
 ○ WISSENBERG A/S - RÅDG. ING.

KRUDTLØBSVEJ 14
 HEJREVEJ 26, 4 SAL

1439 KØBENHAVN K
 2400 KØBENHAVN NV

VANDKUNSTEN@VANDKUNST.DK
 INFO@WISSENBERG.DK

TLF 3254 2111
 TLF 3386 3486

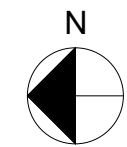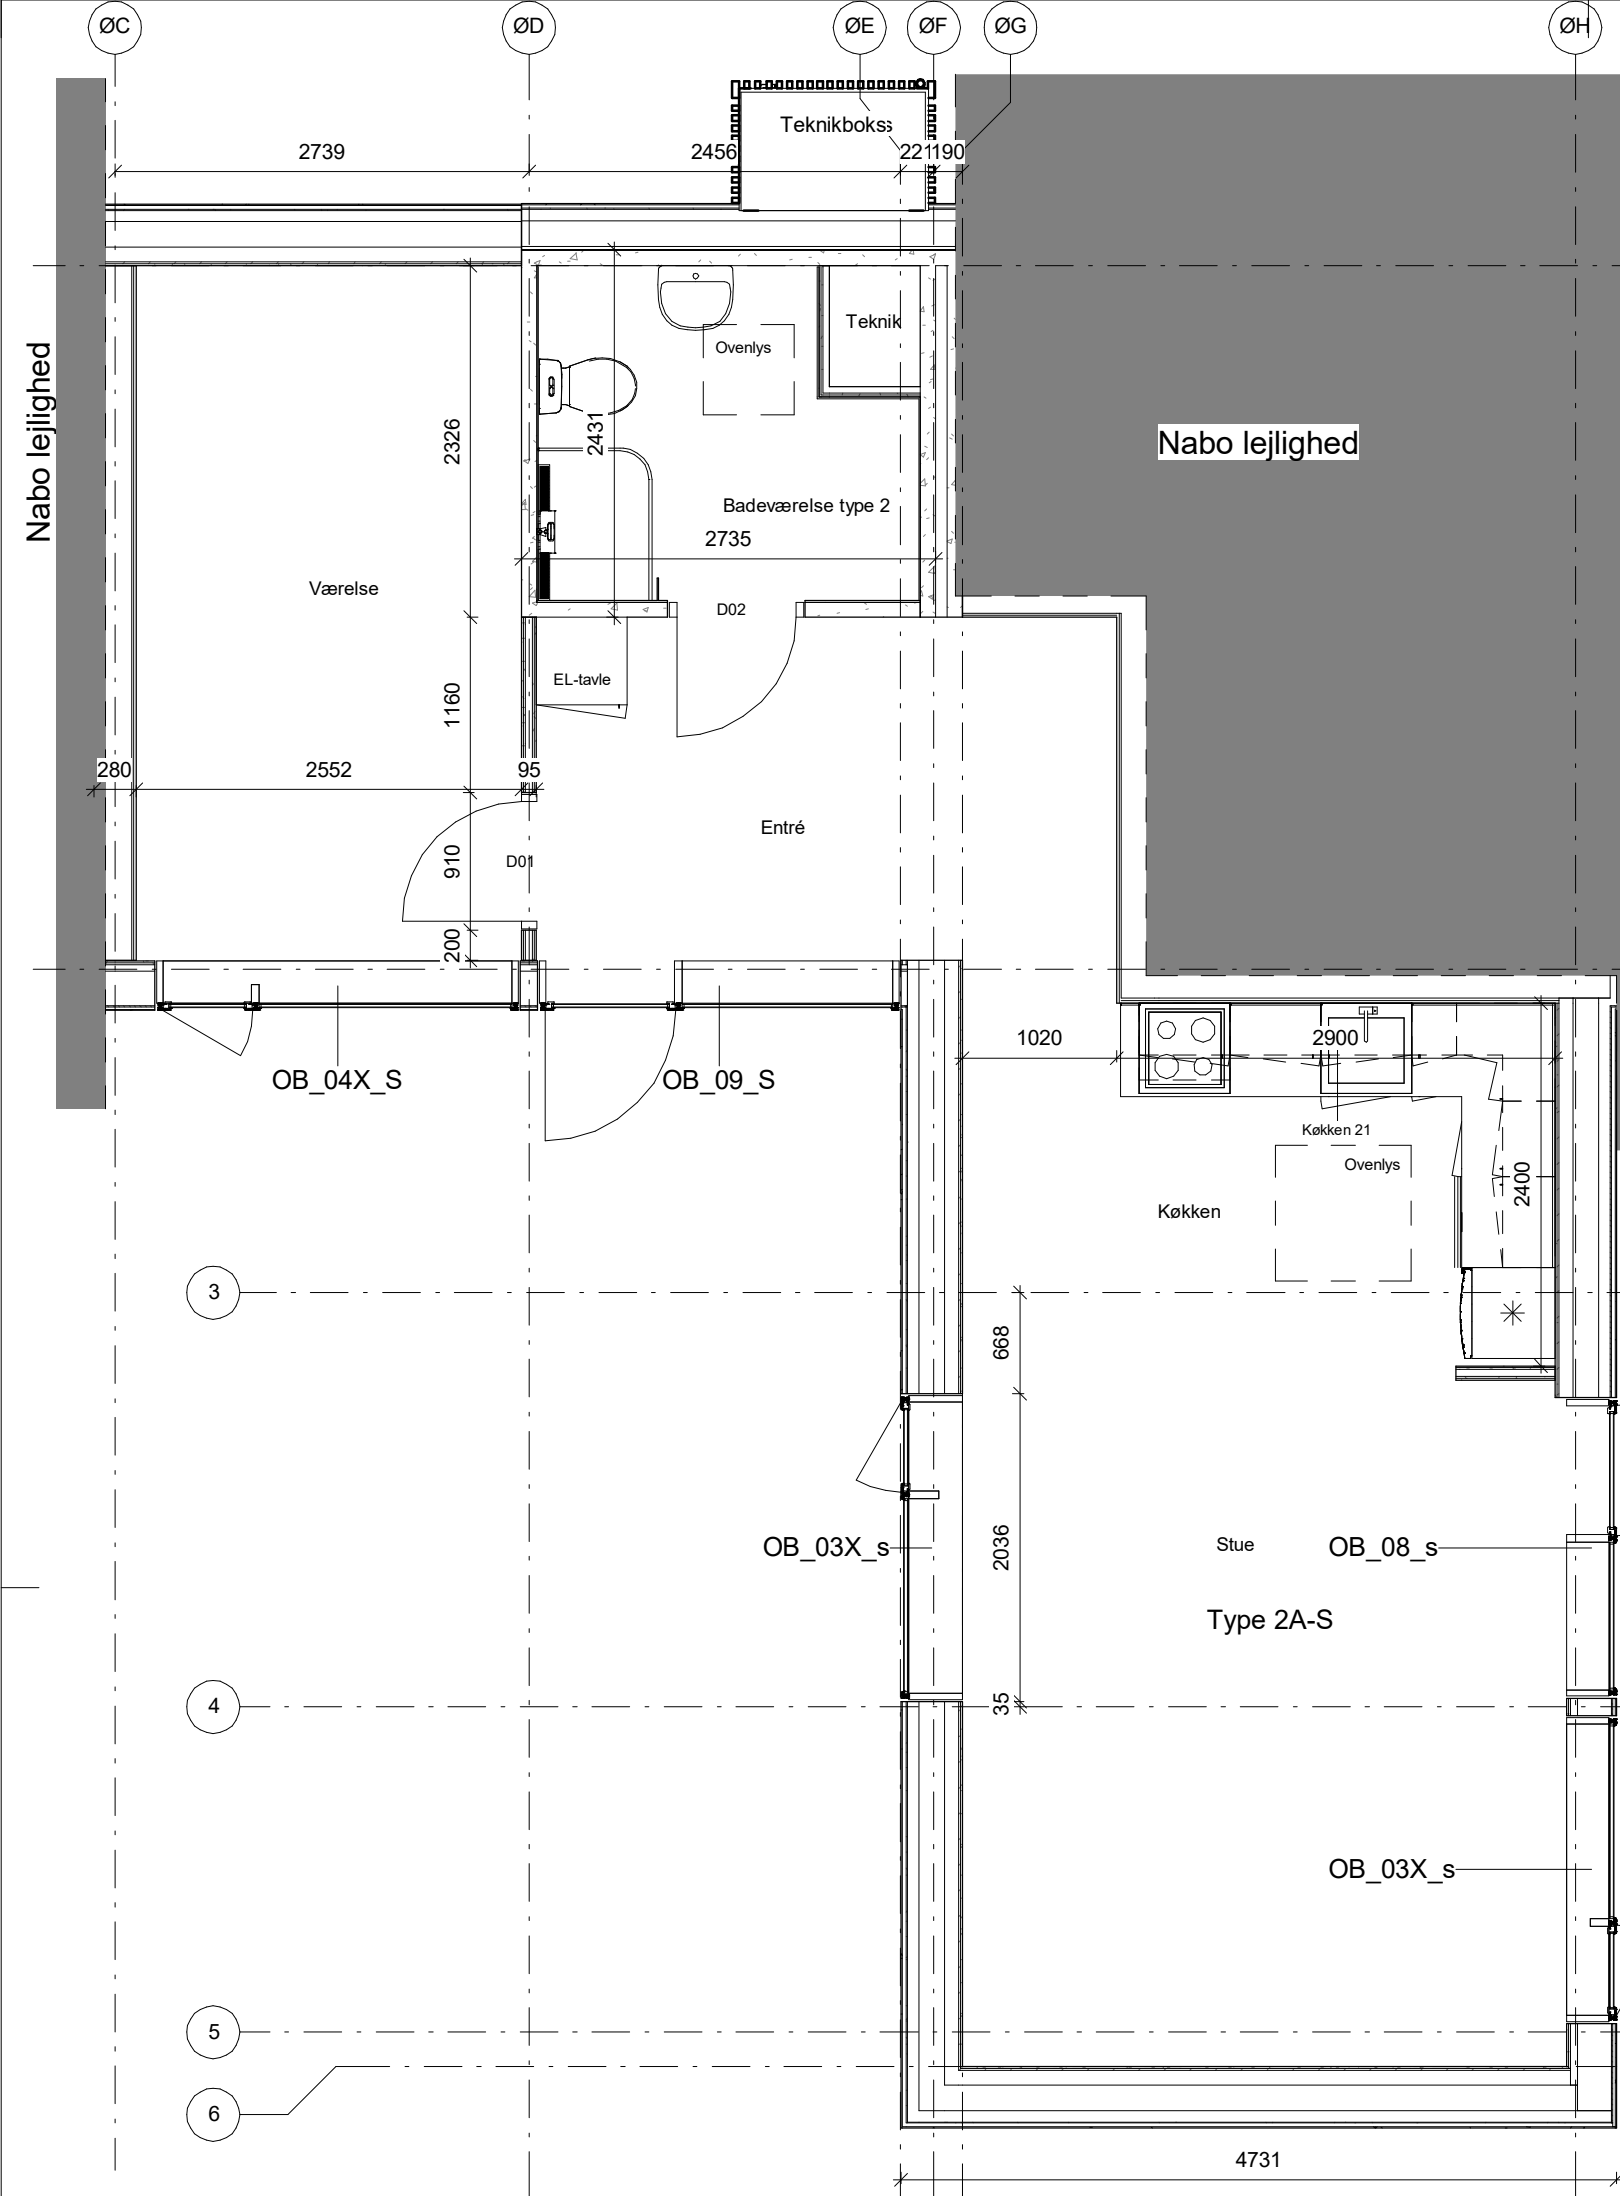

Albertslund Syd Gårdhusene - VA4 Syd

Opdelte boliger

Dato: 2021.03.17

Udført: RAV

Godk: TNT

Sags nr.237

Mål: 1 : 50

Plan - Boligtype 2AS

A_ØØ_Svanen7F_1.1



• TEGNESTUEN VANDKUNSTEN A/S
 ○ WISSENBERG A/S - RÅDG. ING.

KRUDTLØBSVEJ 14
 HEJREVEJ 26, 4 SAL

1439 KØBENHAVN K
 2400 KØBENHAVN NV

VANDKUNSTEN@VANDKUNST.DK
 INFO@WISSENBERG.DK

TLF 3254 2111
 TLF 3386 3486

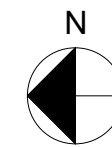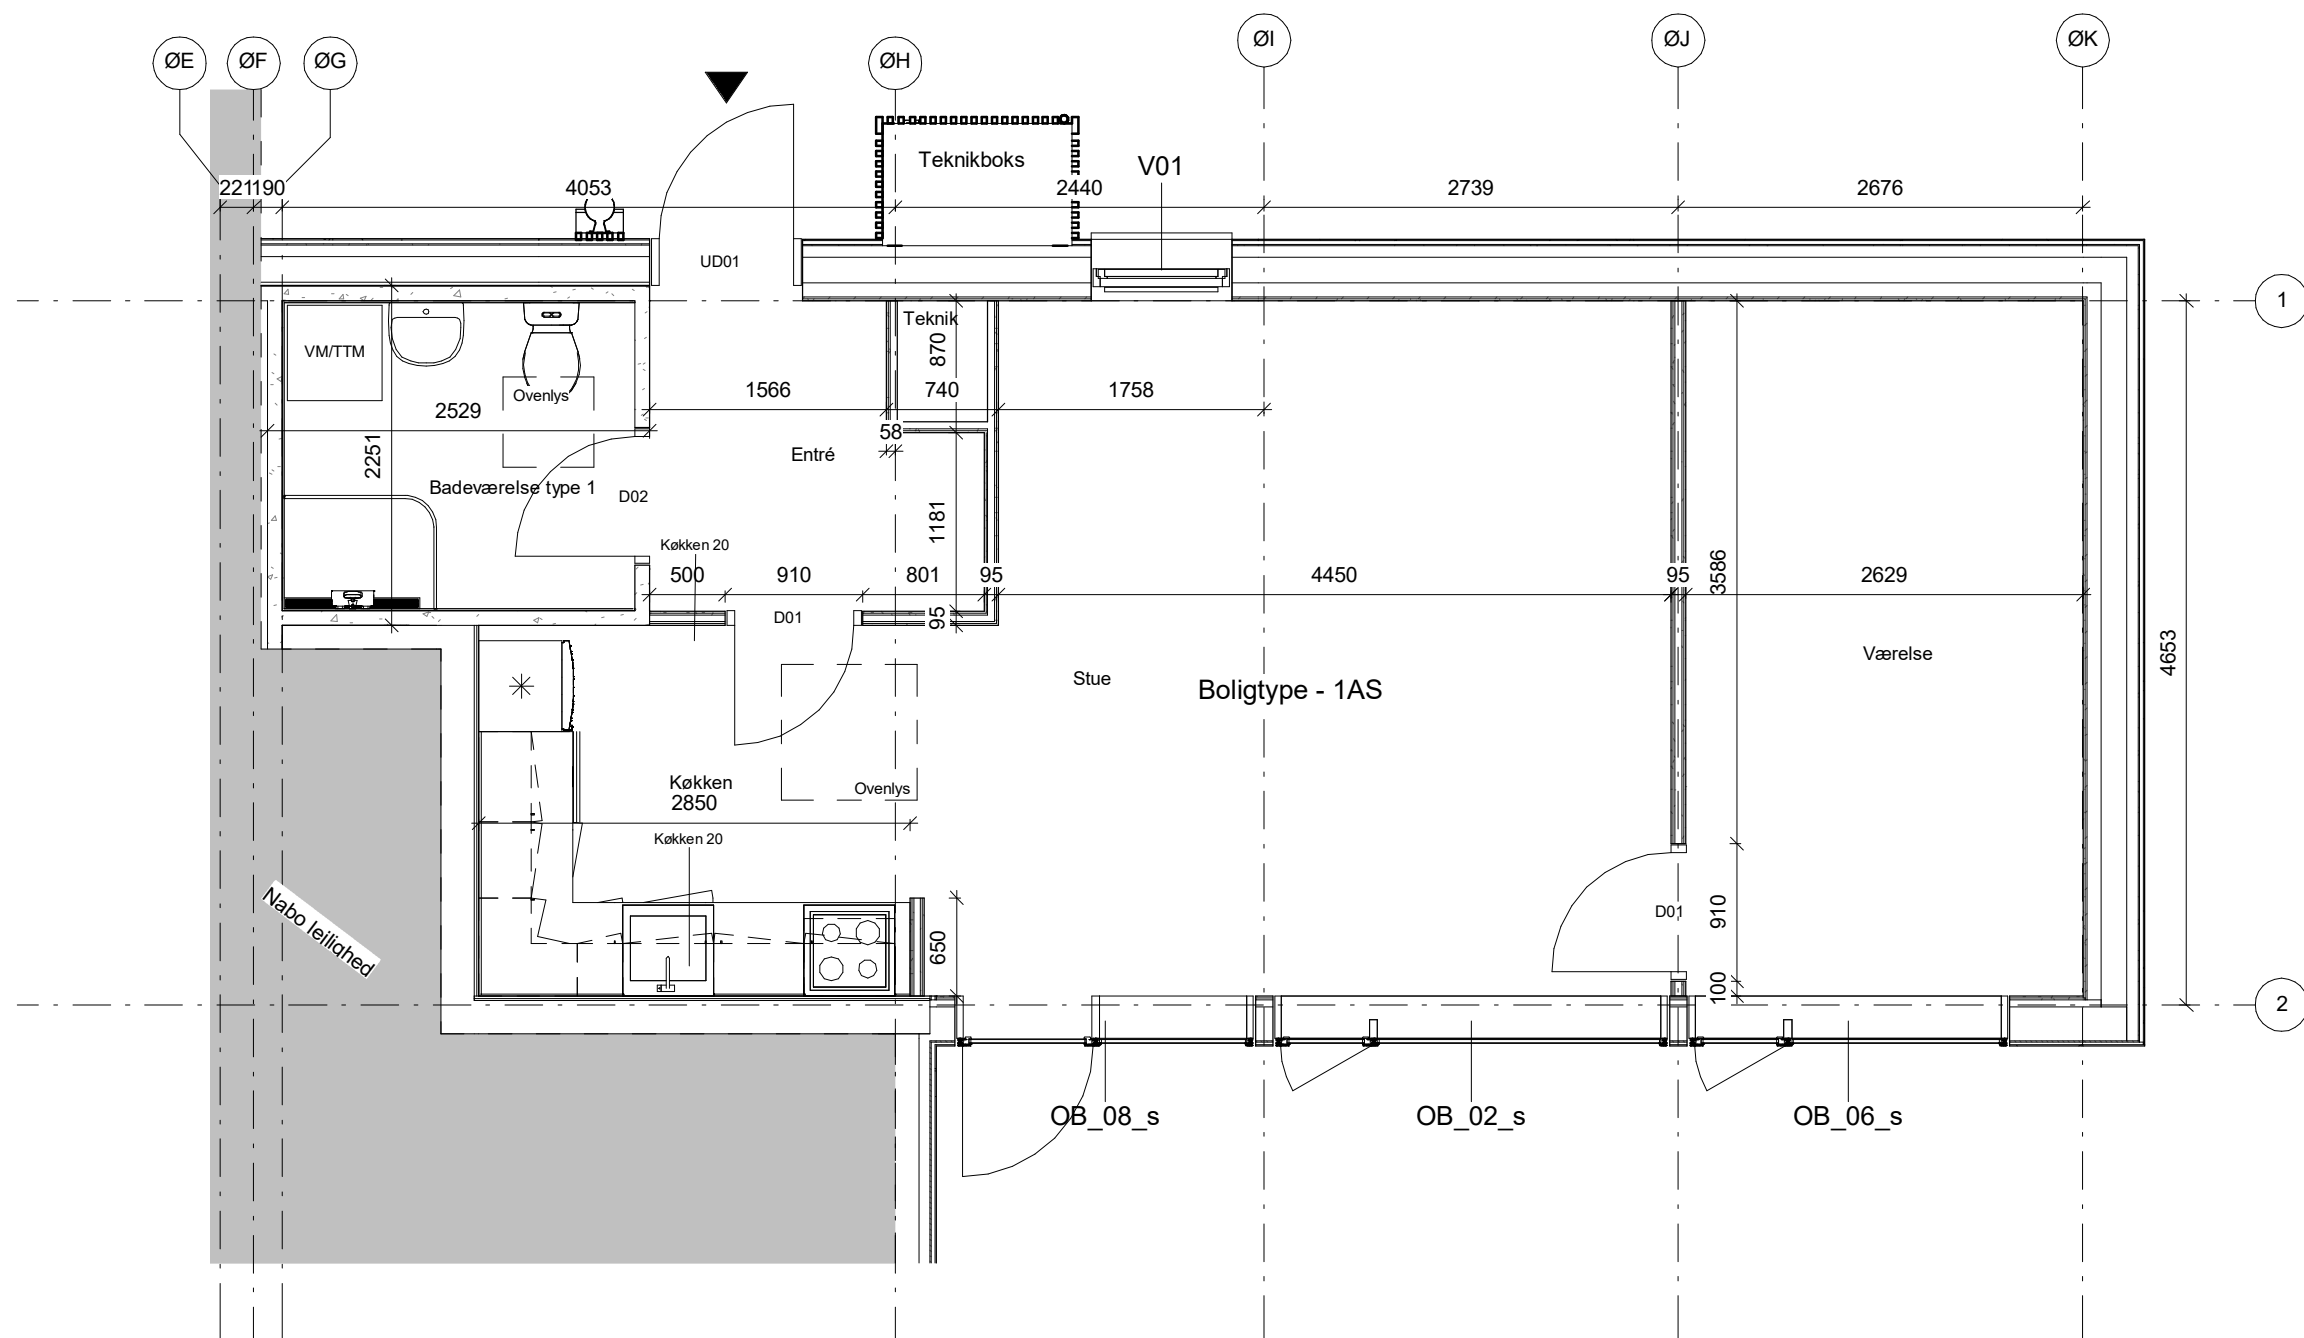



Mål på tegningerne, er ikke endegyldige. Rettelser kan forekomme.

Albertslund Syd Gårdhusene - VA4 Syd

Opdelte boliger Sags nr.237
 Dato: 2021.03.17 Udført: RAV Godk: TNT Mål: 1 : 50

Plan - Boligtype 1AS

A_ØØ_Svanen11A_1.1

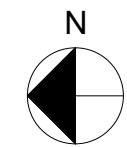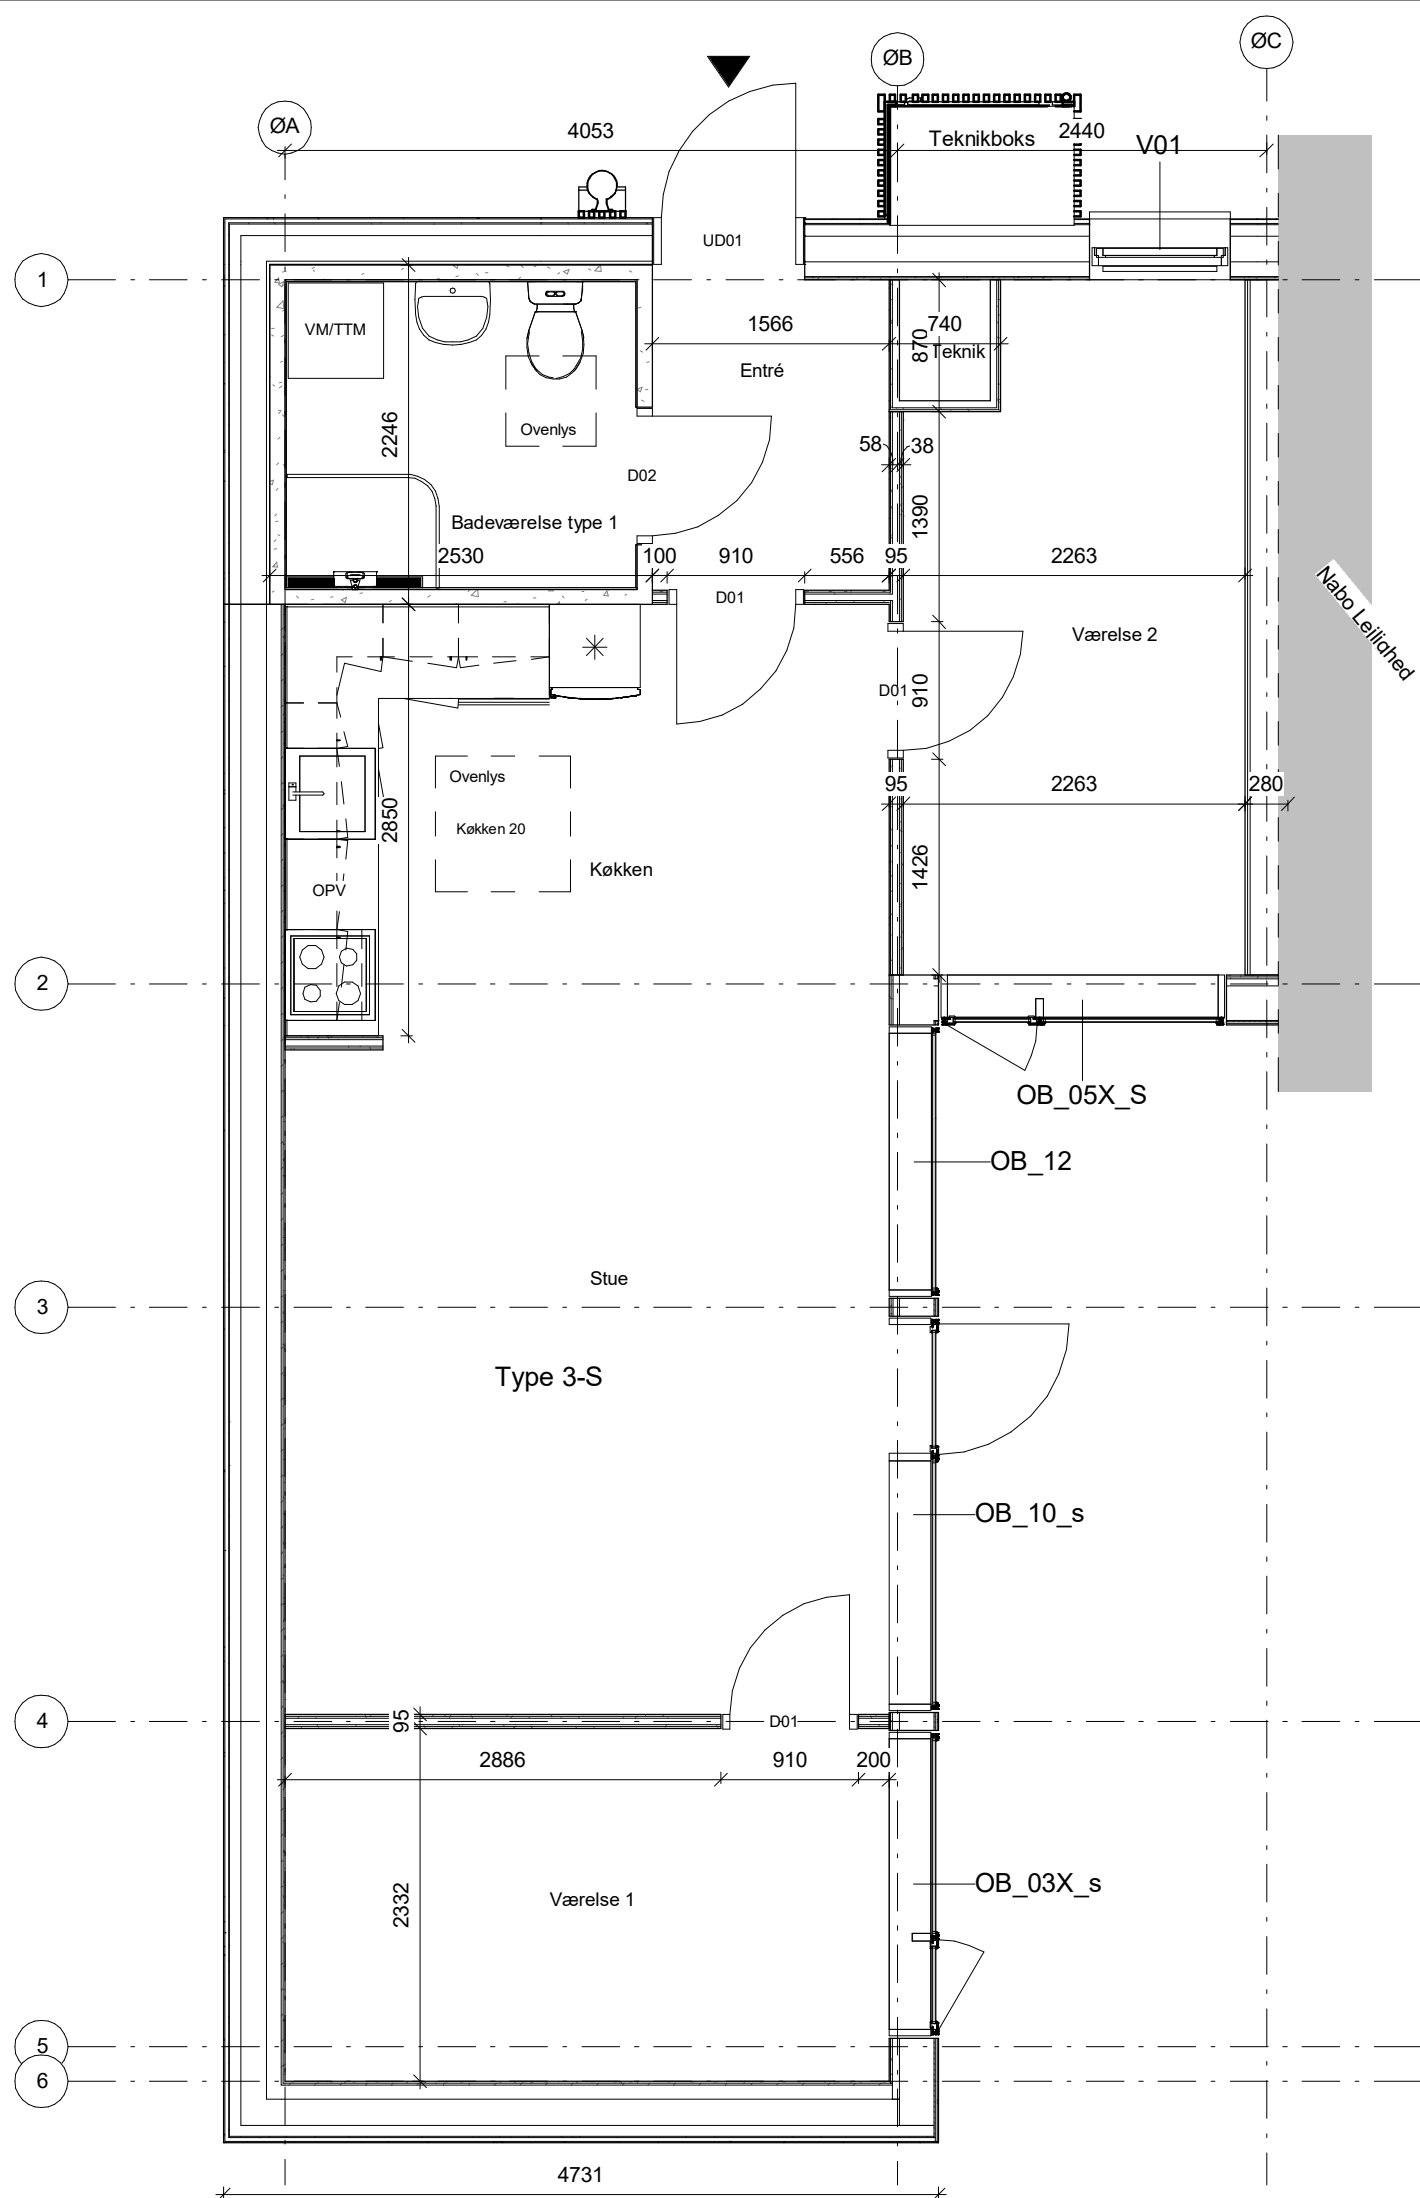

Mål på tegningerne, er ikke endegyldige. Rettelser kan forekomme.

Albertslund Syd Gårdhusene - VA4 Syd

Opdelte boliger

Sags nr.237

Dato: 2021.03.17

Udført: RAV

Godk: TNT

Mål: 1 : 50

Plan - Boligtype 3S

A_ØØ_Svanen11B_1.1

• TEGNESTUEN VANDKUNSTEN A/S
 ○ WISSENBERG A/S - RÅDG. ING.

KRUDTLØBSVEJ 14
 HEJREVEJ 26, 4 SAL


1439 KØBENHAVN K
 2400 KØBENHAVN NV

VANDKUNSTEN@VANDKUNST.DK
 INFO@WISSENBERG.DK


TLF 3254 2111
 TLF 3386 3486

Nabo lejlighed

Nabo lejlighed

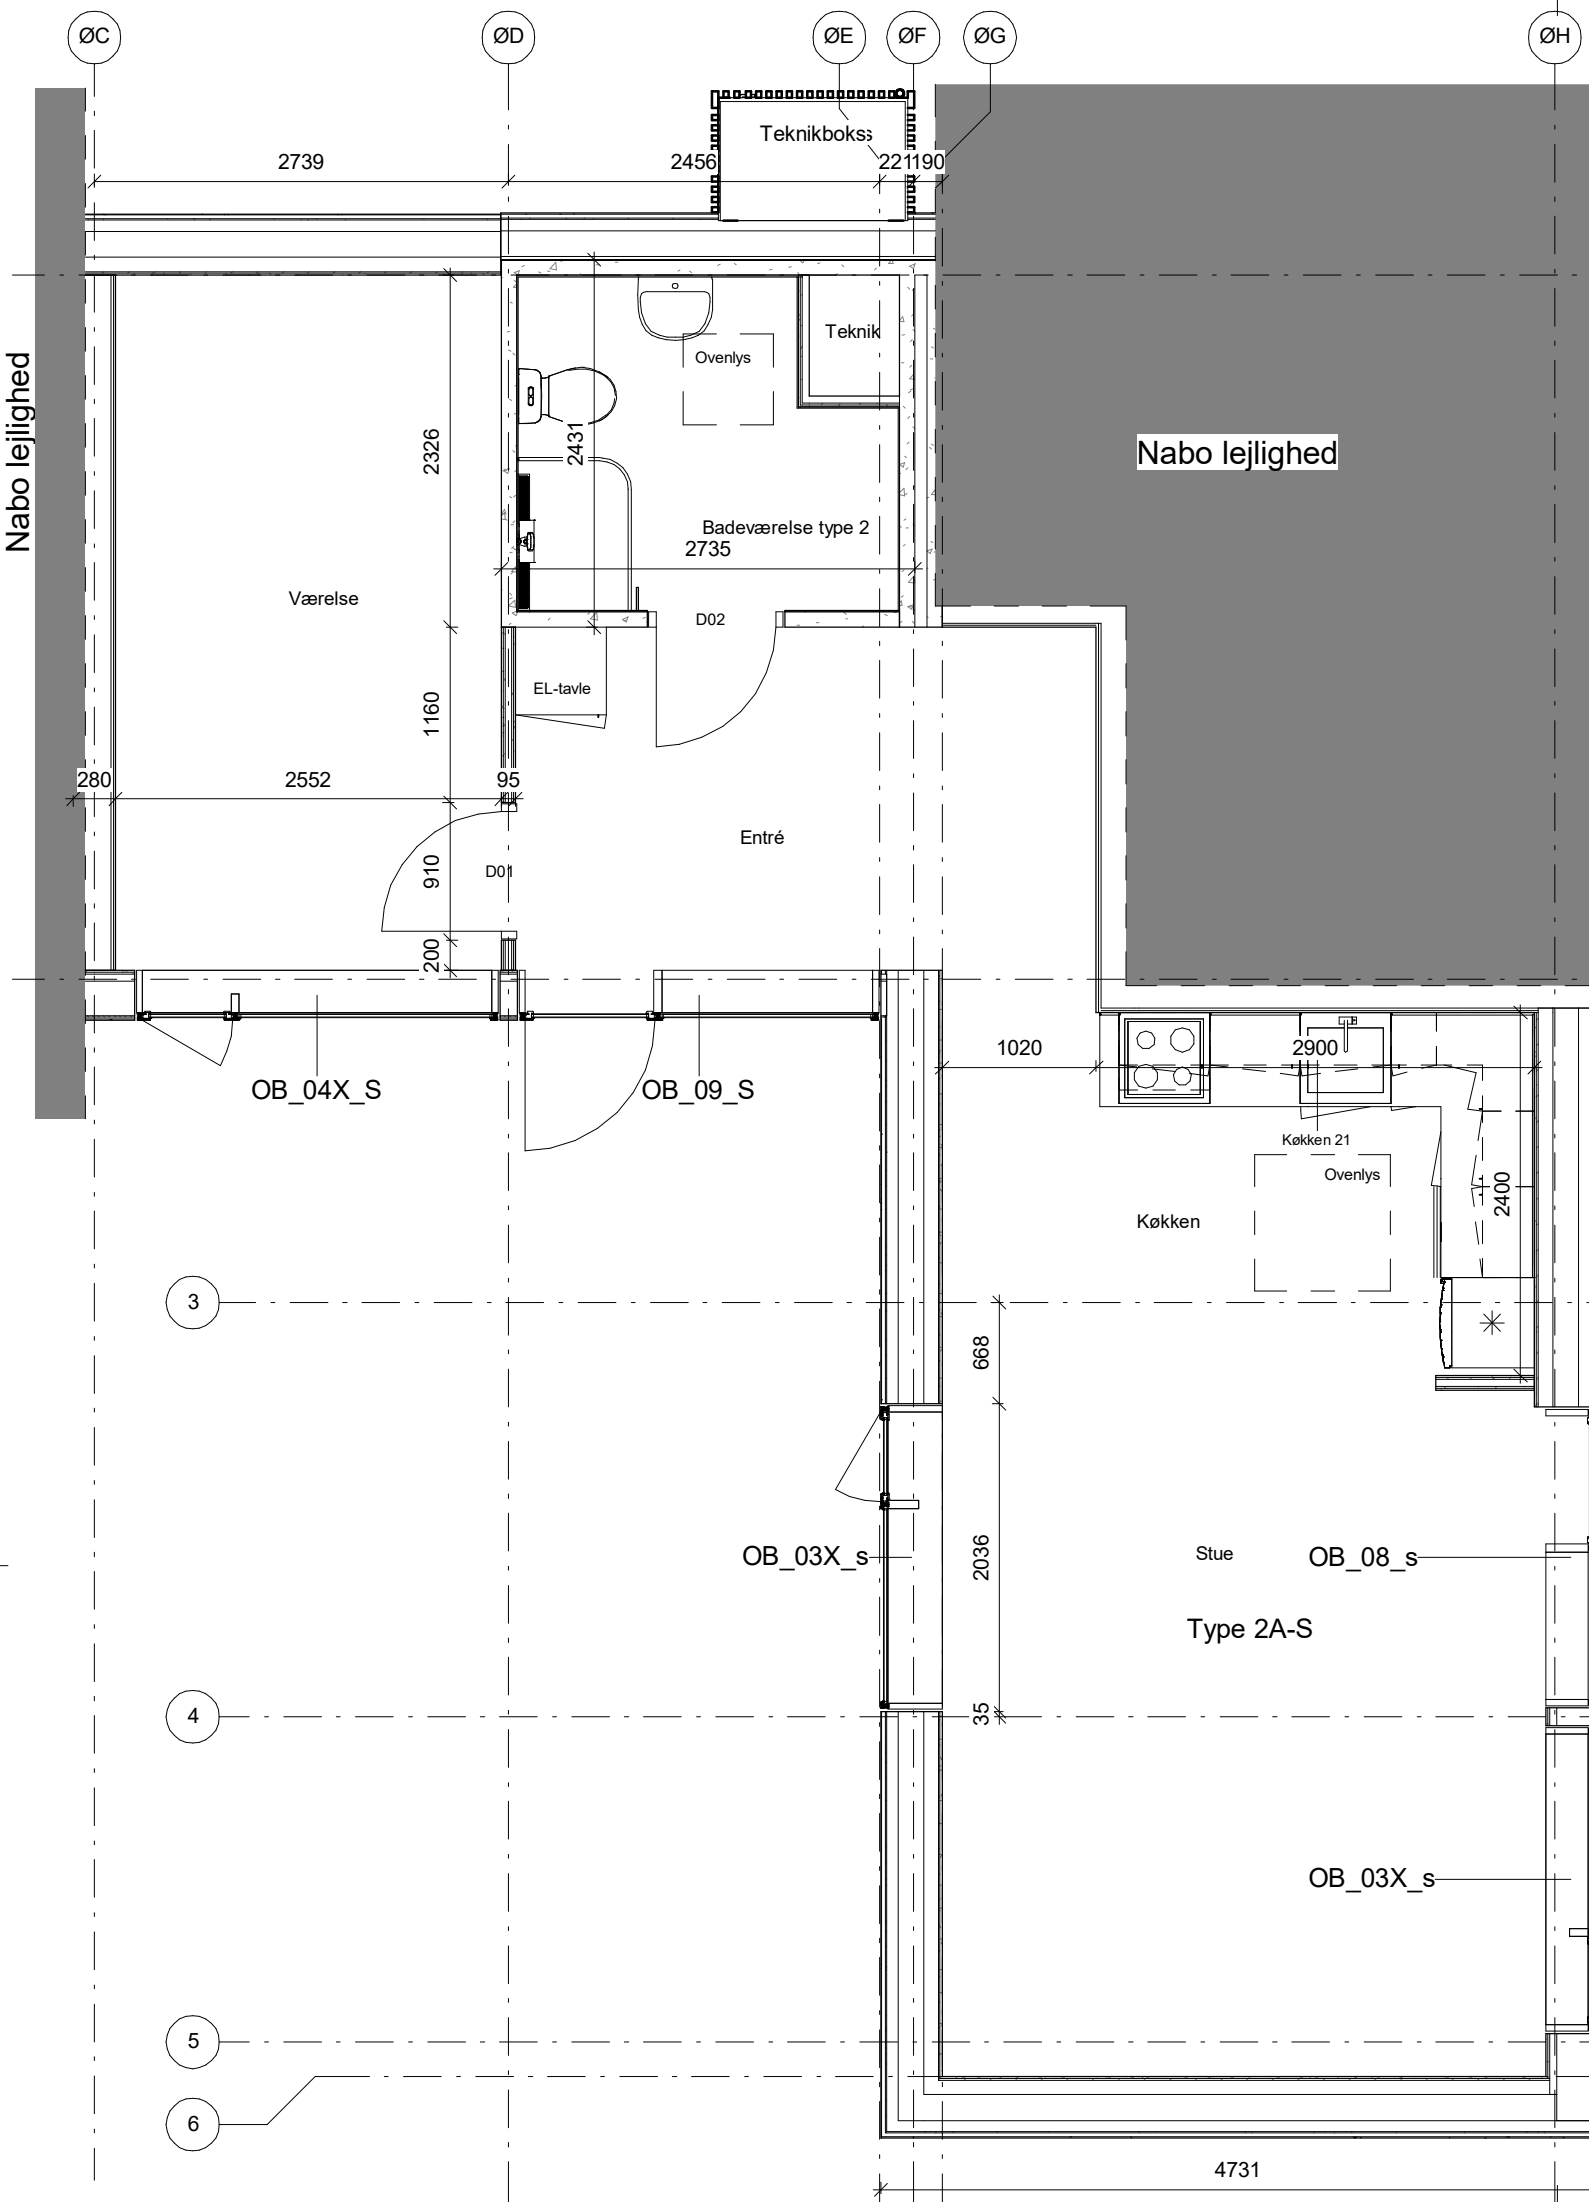

Mål på tegningerne, er ikke endegyldige. Rettelser kan forekomme.

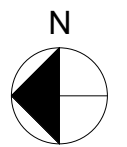

Albertslund Syd Gårdhusene - VA4 Syd

Opdelte boliger

Dato: 2021.03.17

Udført: RAV

Godk: TNT

Sags nr.237

Mål: 1 : 50

Plan - Boligetype 2AS

A_ØØ_Svanen11F_1.1

• TEGNESTUEN VANDKUNSTEN A/S
 ○ WISSENBERG A/S - RÅDG. ING.



KRUDTLØBSVEJ 14
 HEJREVEJ 26, 4 SAL

1439 KØBENHAVN K
 2400 KØBENHAVN NV

VANDKUNSTEN@VANDKUNST.DK
 INFO@WISSENBERG.DK

TLF 3254 2111
 TLF 3386 3486

4731

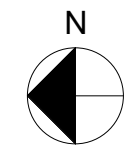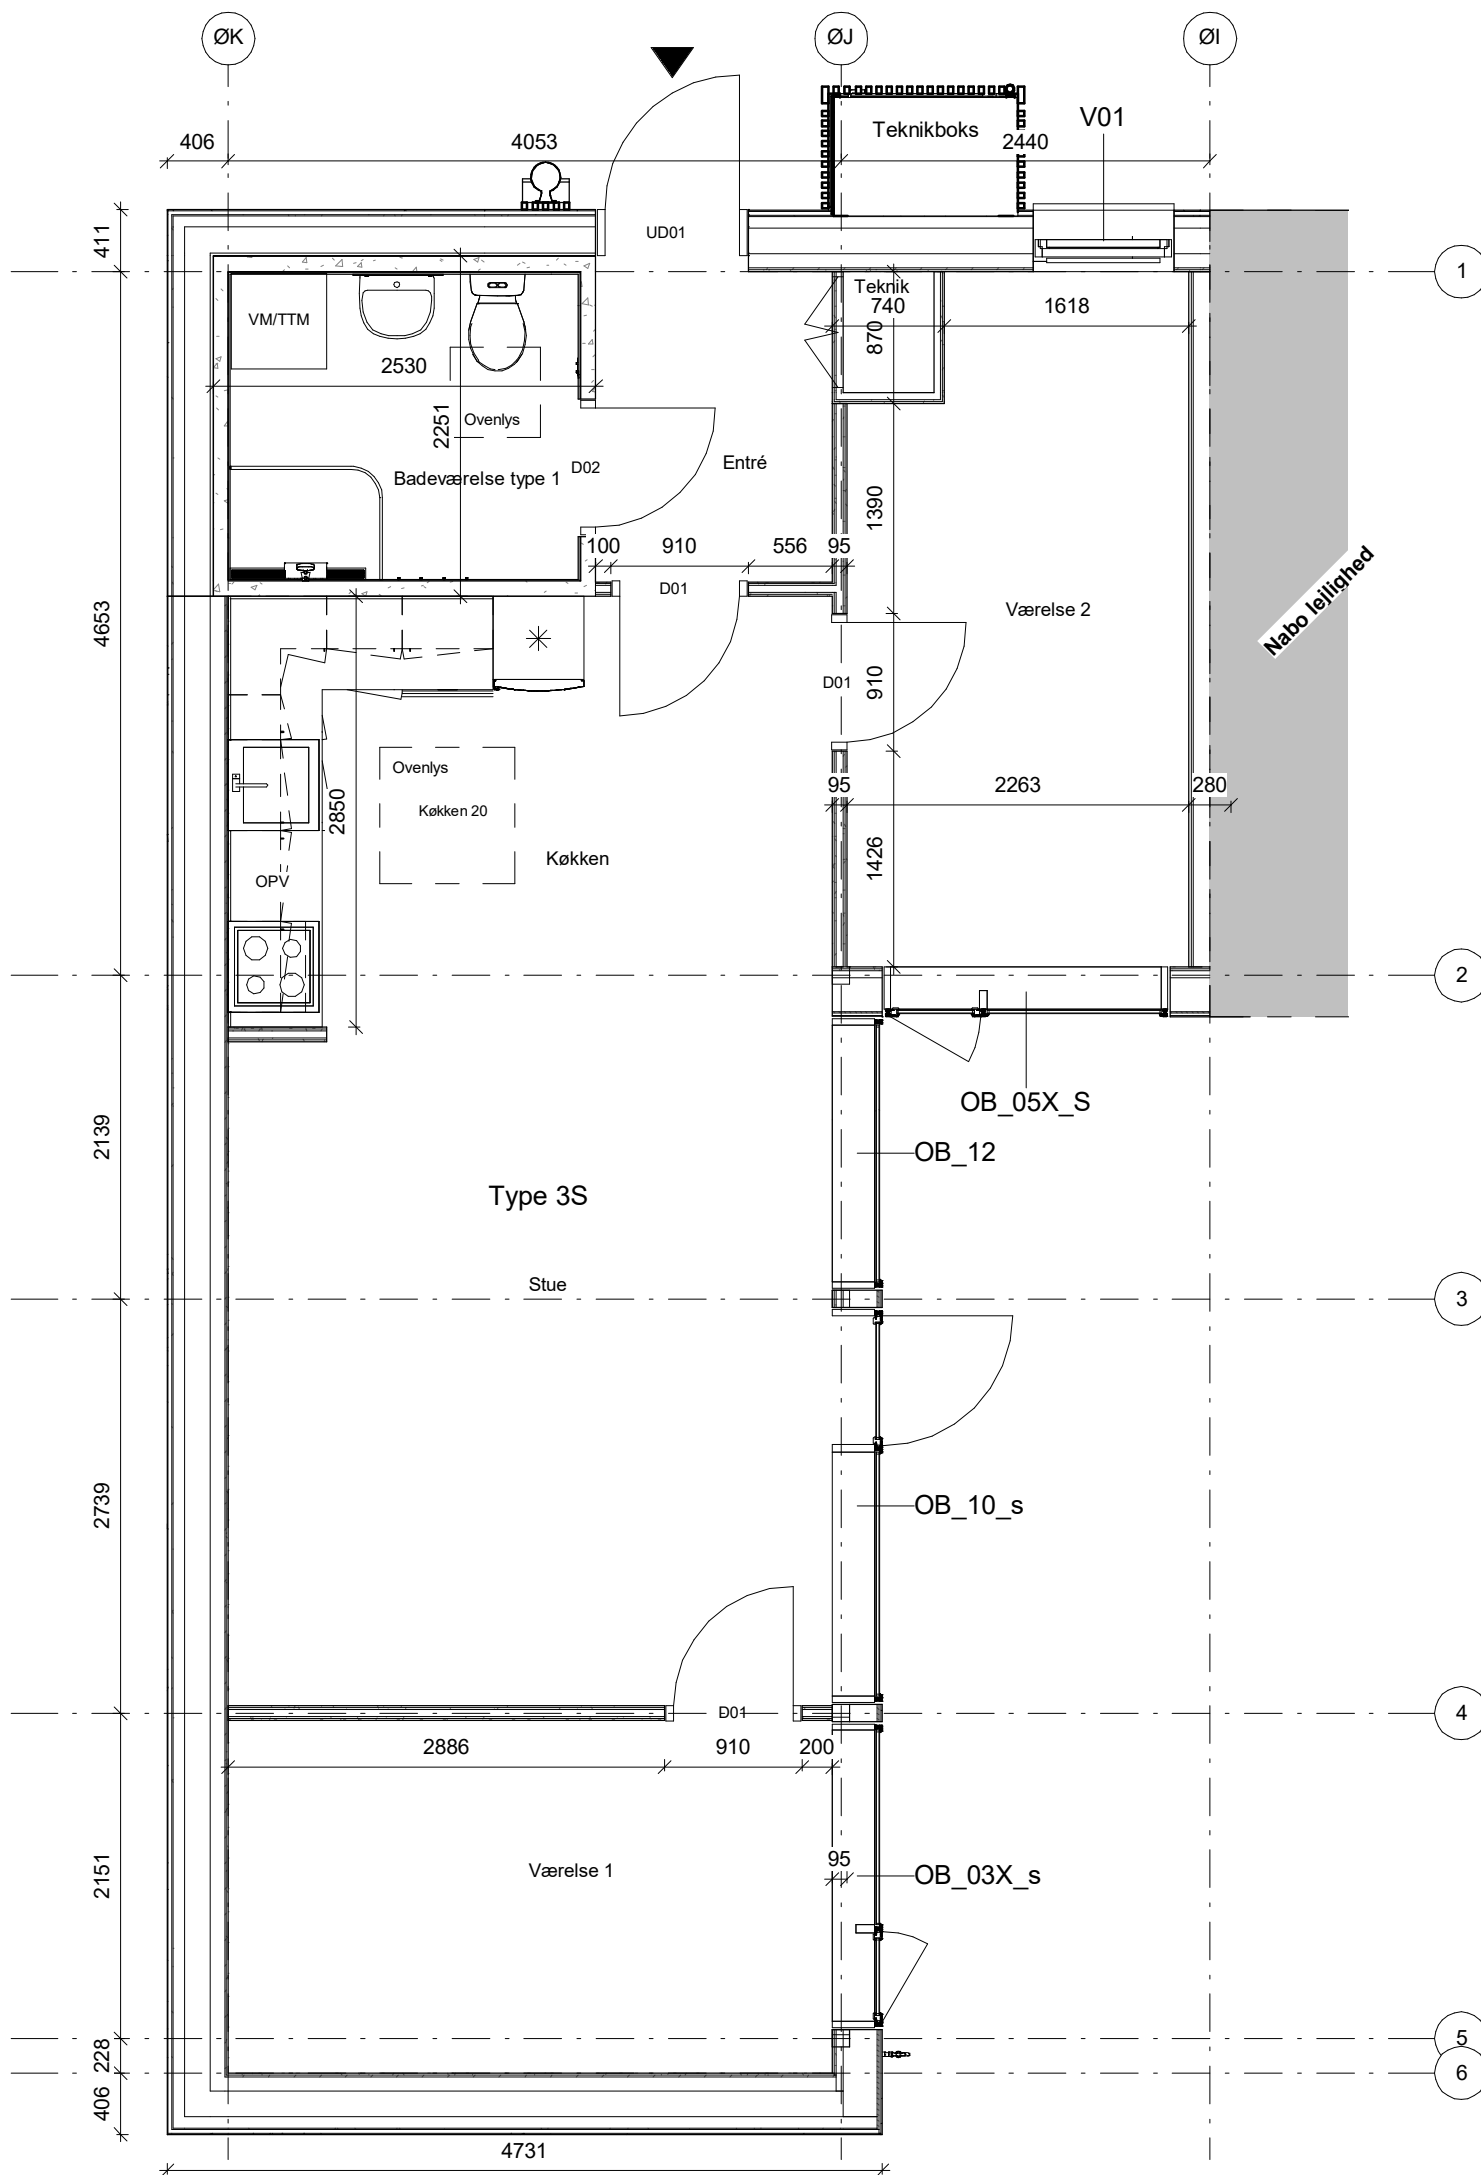

Mål på tegningerne, er ikke endegyldige. Rettelser kan forekomme.

Albertslund Syd Gårdhusene - VA4 Syd

Opdelte boliger

Sags nr.237

Dato: 2021.01.15

Udført: RAV

Godk: TNT

Mål: 1 : 50

Plan - Boligtype 3S

A_ØØ2_Svanen8A_1.1



• TEGNESTUEN VANDKUNSTEN A/S
 ○ WISSENBERG A/S - RÅDG. ING.

KRUDTLØBSVEJ 14
 HEJREVEJ 26, 4 SAL

1439 KØBENHAVN K
 2400 KØBENHAVN NV

VANDKUNSTEN@VANDKUNST.DK
 INFO@WISSENBERG.DK

TLF 3254 2111
 TLF 3386 3486

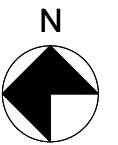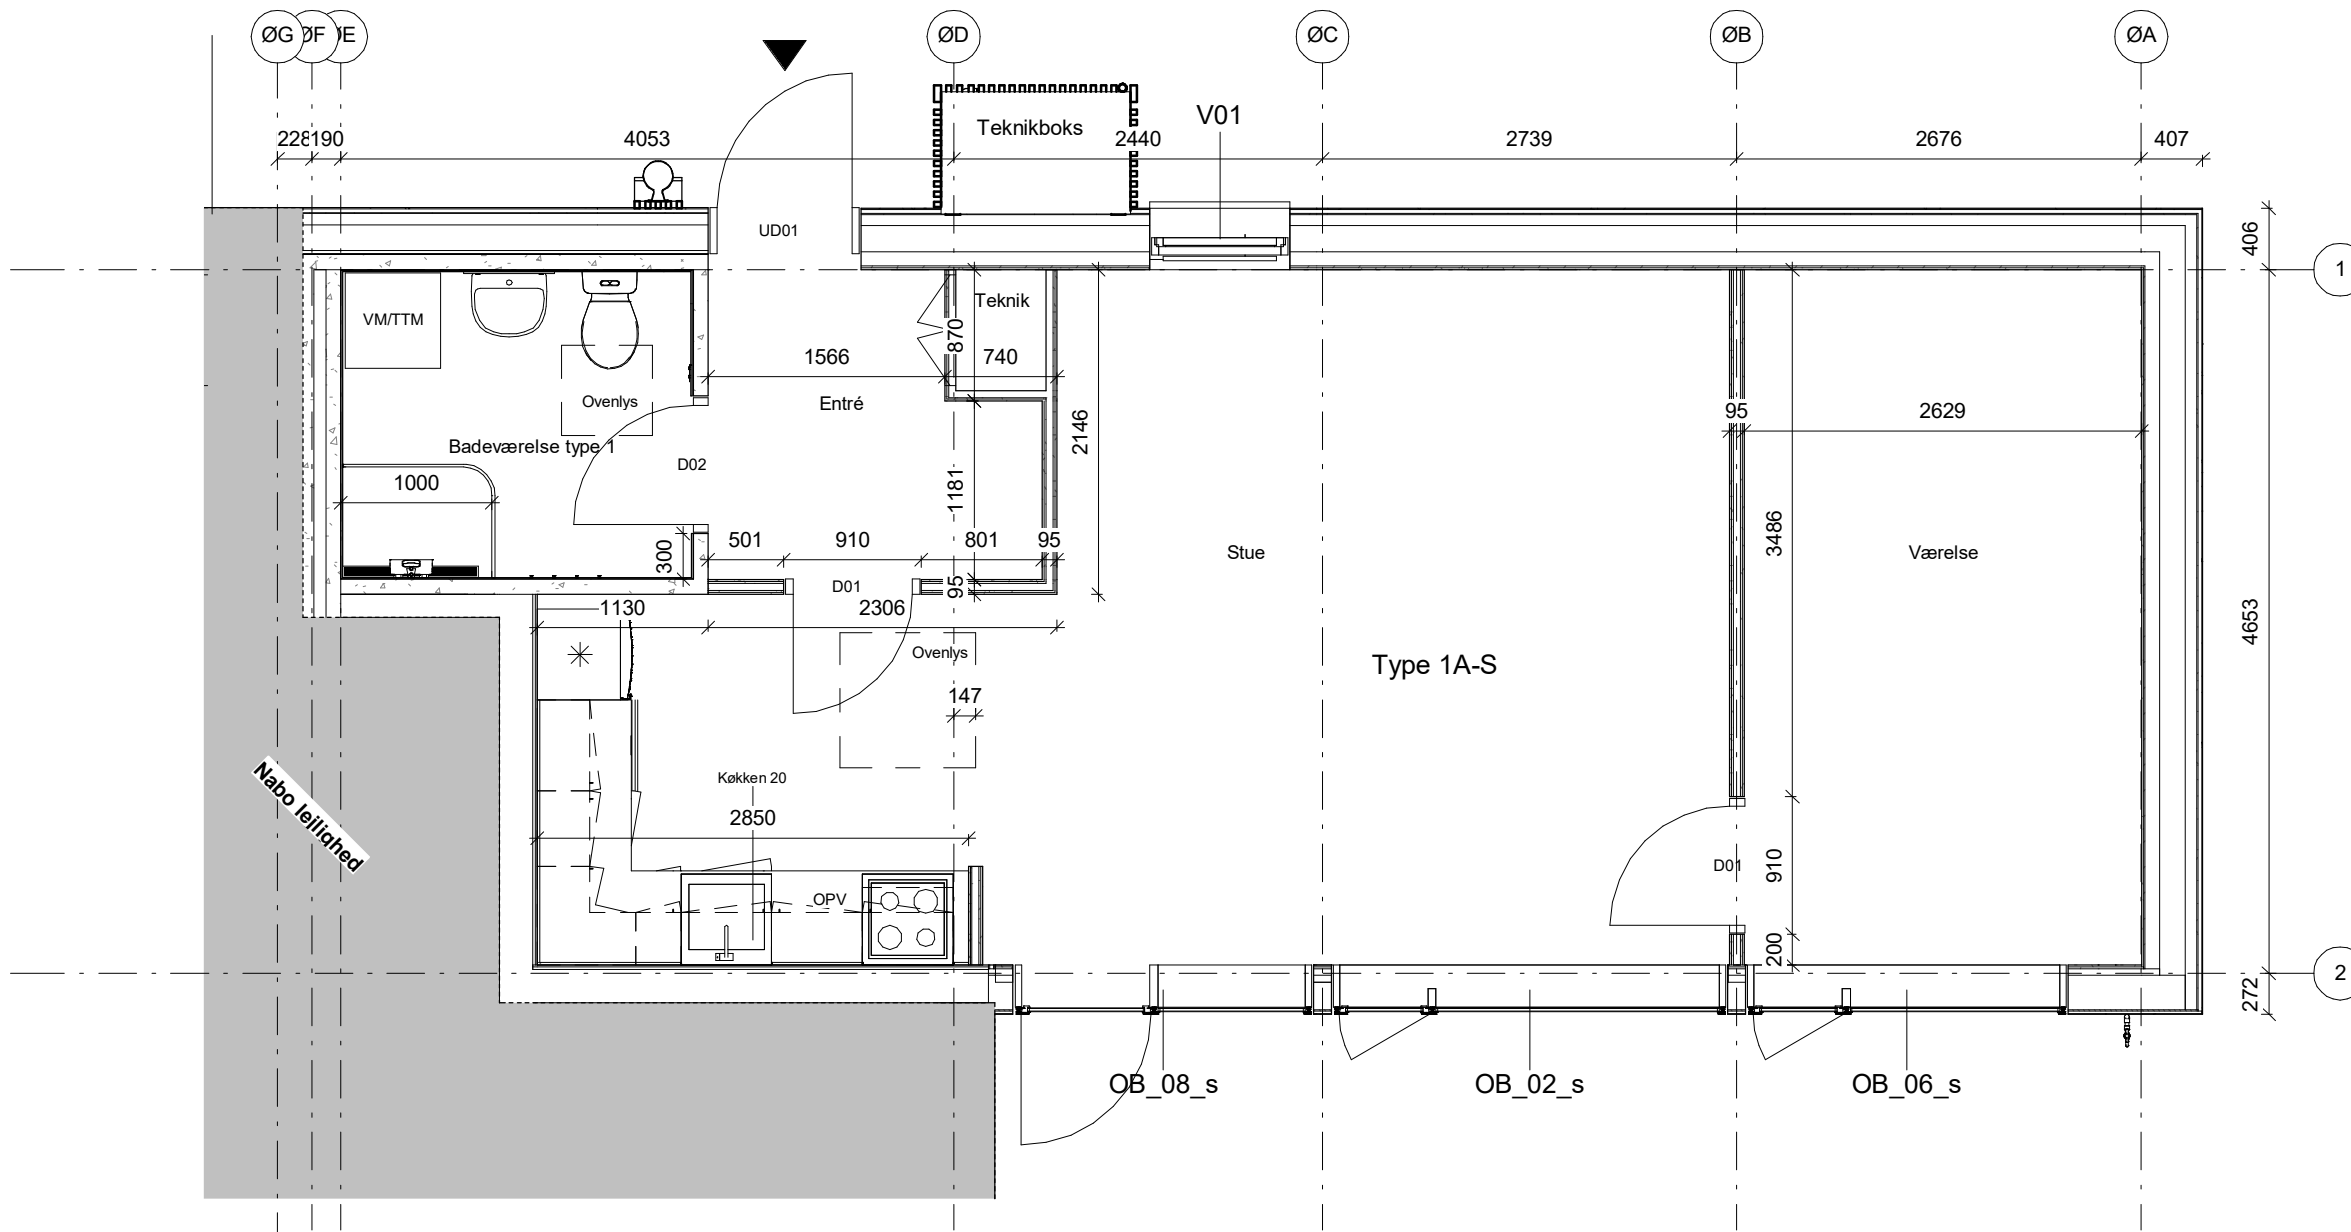

Mål på tegningerne, er ikke endegyldige. Rettelser kan forekomme.

Opdelte boliger

Sags nr.237

Dato: 2021.01.15

Udført: RAV

Godk: TNT

Mål: 1 : 50

Plan - Boligtype 1AS

A_ØØ2_Svanen8B_1.1


• TEGNESTUEN VANDKUNSTEN A/S
 ○ WISSENBERG A/S - RÅDG. ING.

KRUDTLØBSVEJ 14
 HEJREVEJ 26, 4 SAL


1439 KØBENHAVN K
 2400 KØBENHAVN NV

VANDKUNSTEN@VANDKUNST.DK
 INFO@WISSENBERG.DK

TLF 3254 2111
 TLF 3386 3486

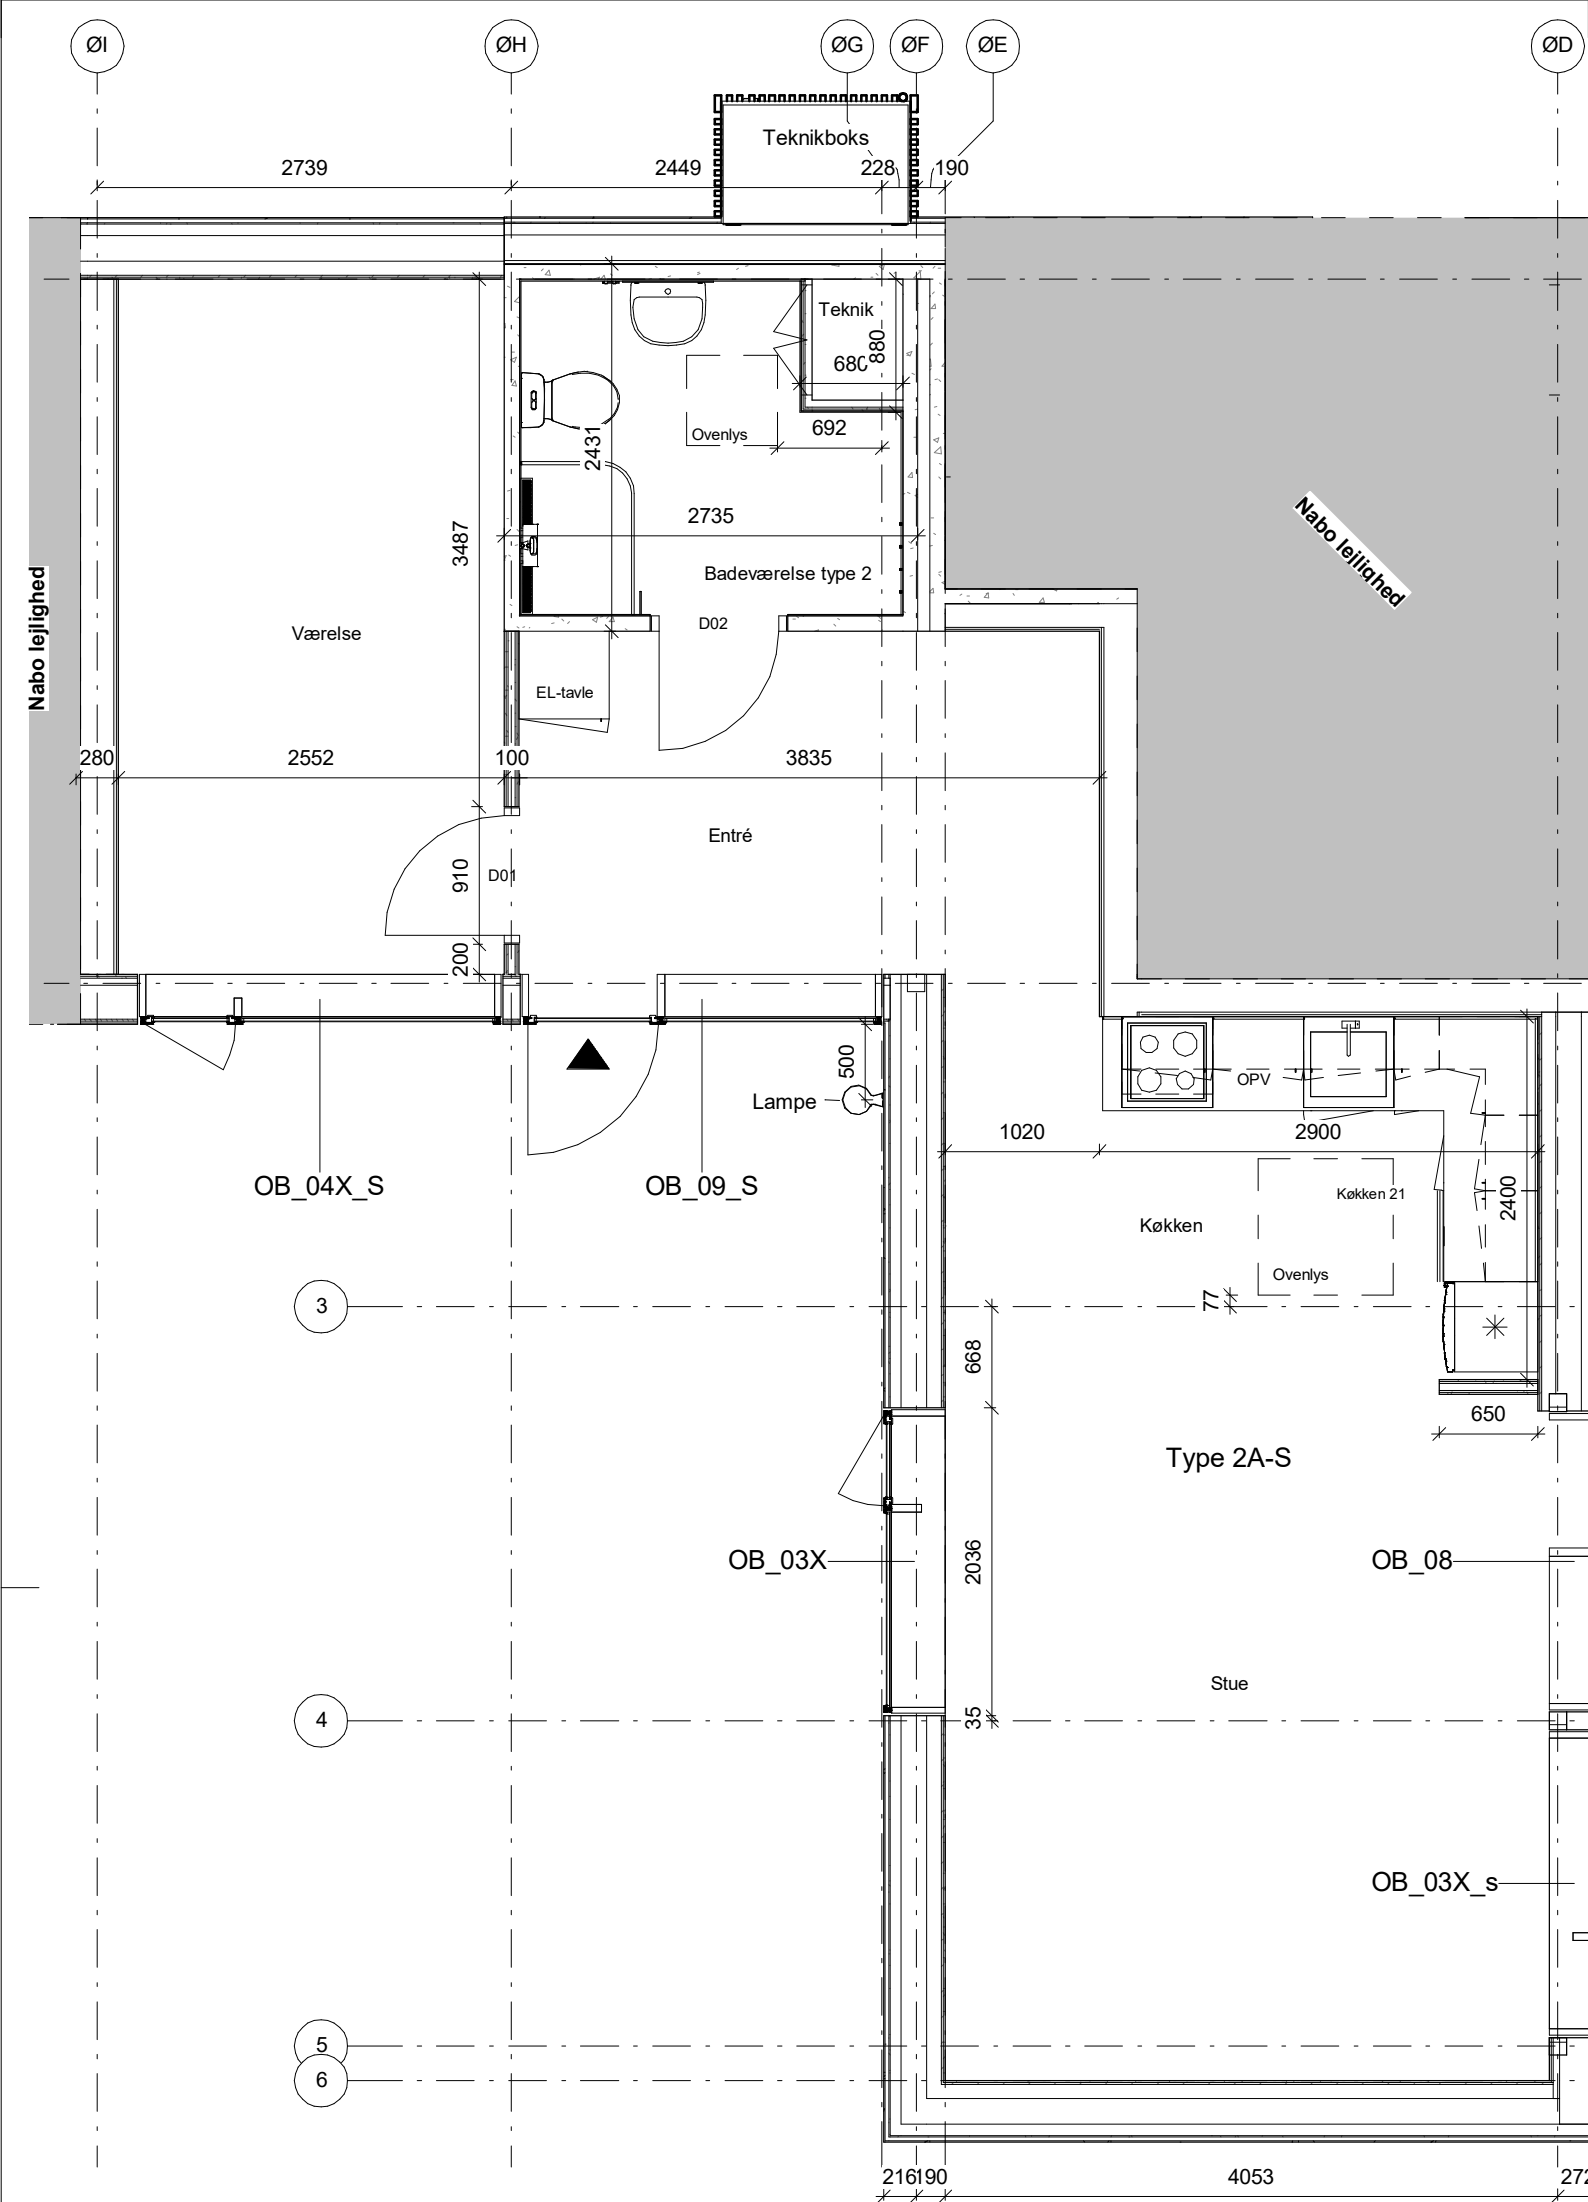

Mål på tegningerne, er ikke endegyldige. Rettelser kan forekomme.


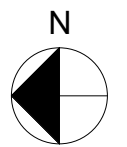


Albertslund Syd Gårdhusene - VA4 Syd

Opdelte boliger Sags nr.237
 Dato: 2021.01.15 Udført: RAV Godk: TNT Mål: 1 : 50

Plan - Boligtype 2AS

A_ØØ2_Svanen8F_1.1

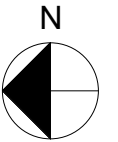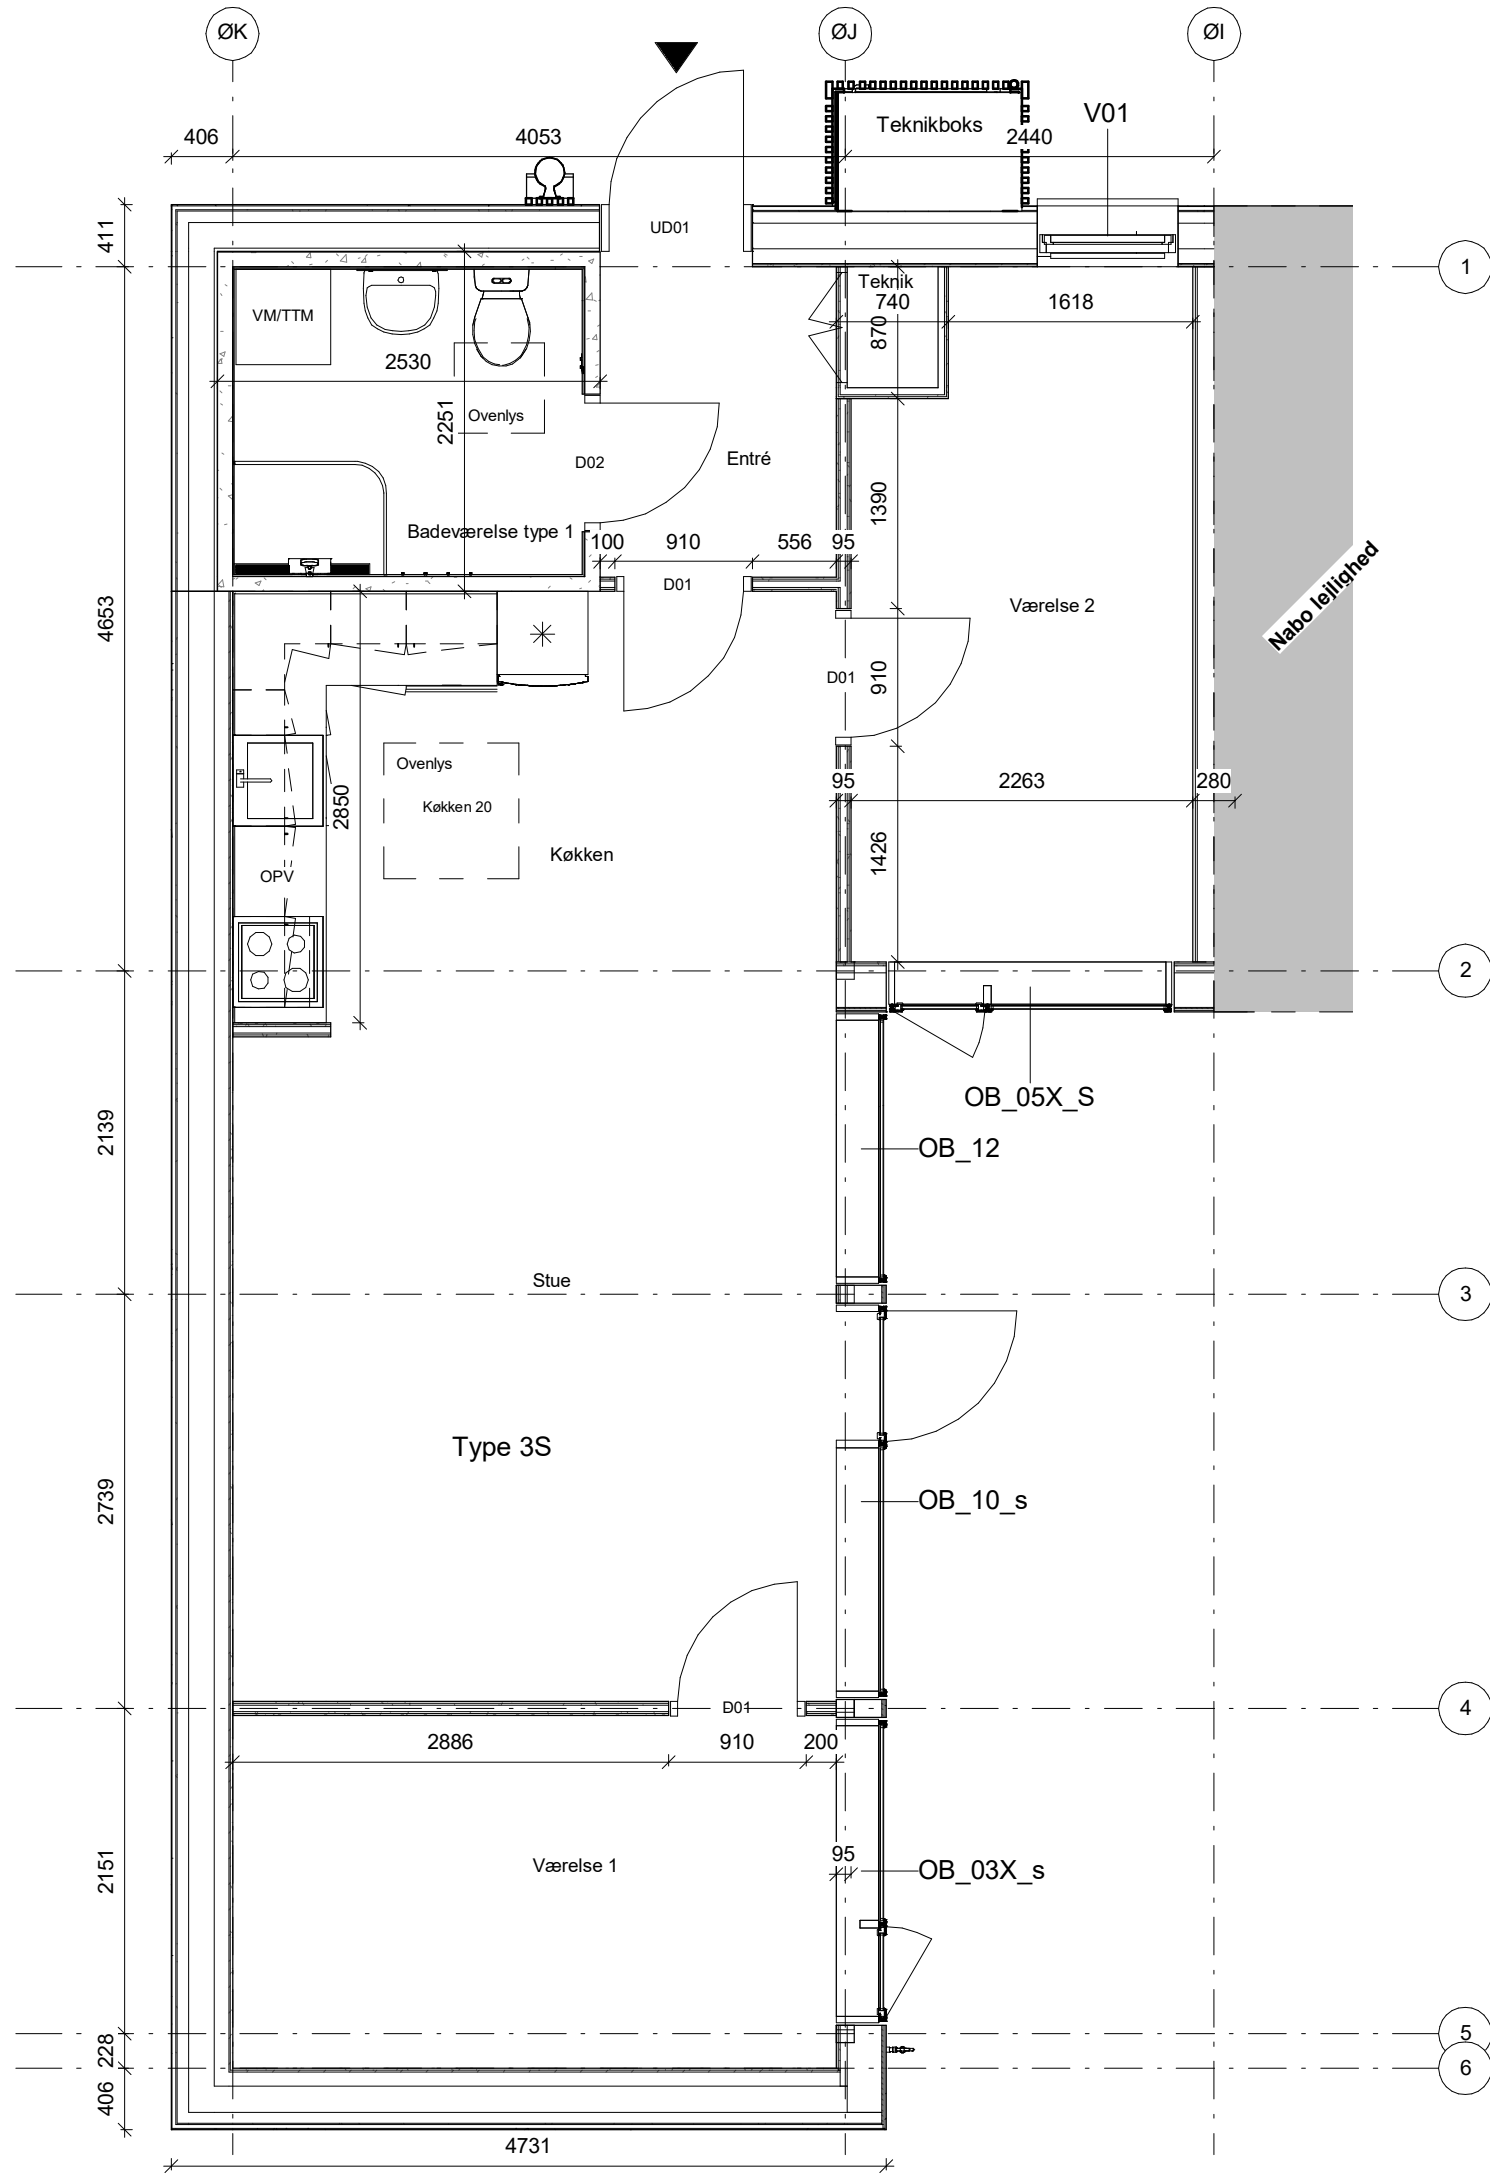

Mål på tegningerne, er ikke endegyldige. Rettelser kan forekomme.

Albertslund Syd Gårdhusene - VA4 Syd

Opdelte boliger

Sags nr.237

Dato: 2021.01.15

Udført: RAV

Godk: TNT

Mål: 1 : 50

Plan - Boligtype 3S

A_ØØ2_Svanen10A_1.1


• TEGNESTUEN VANDKUNSTEN A/S
 ○ WISSENBERG A/S - RÅDG. ING.

KRUDTLØBSVEJ 14
 HEJREVEJ 26, 4 SAL

1439 KØBENHAVN K
 2400 KØBENHAVN NV

VANDKUNSTEN@VANDKUNST.DK
 INFO@WISSENBERG.DK

TLF 3254 2111
 TLF 3386 3486

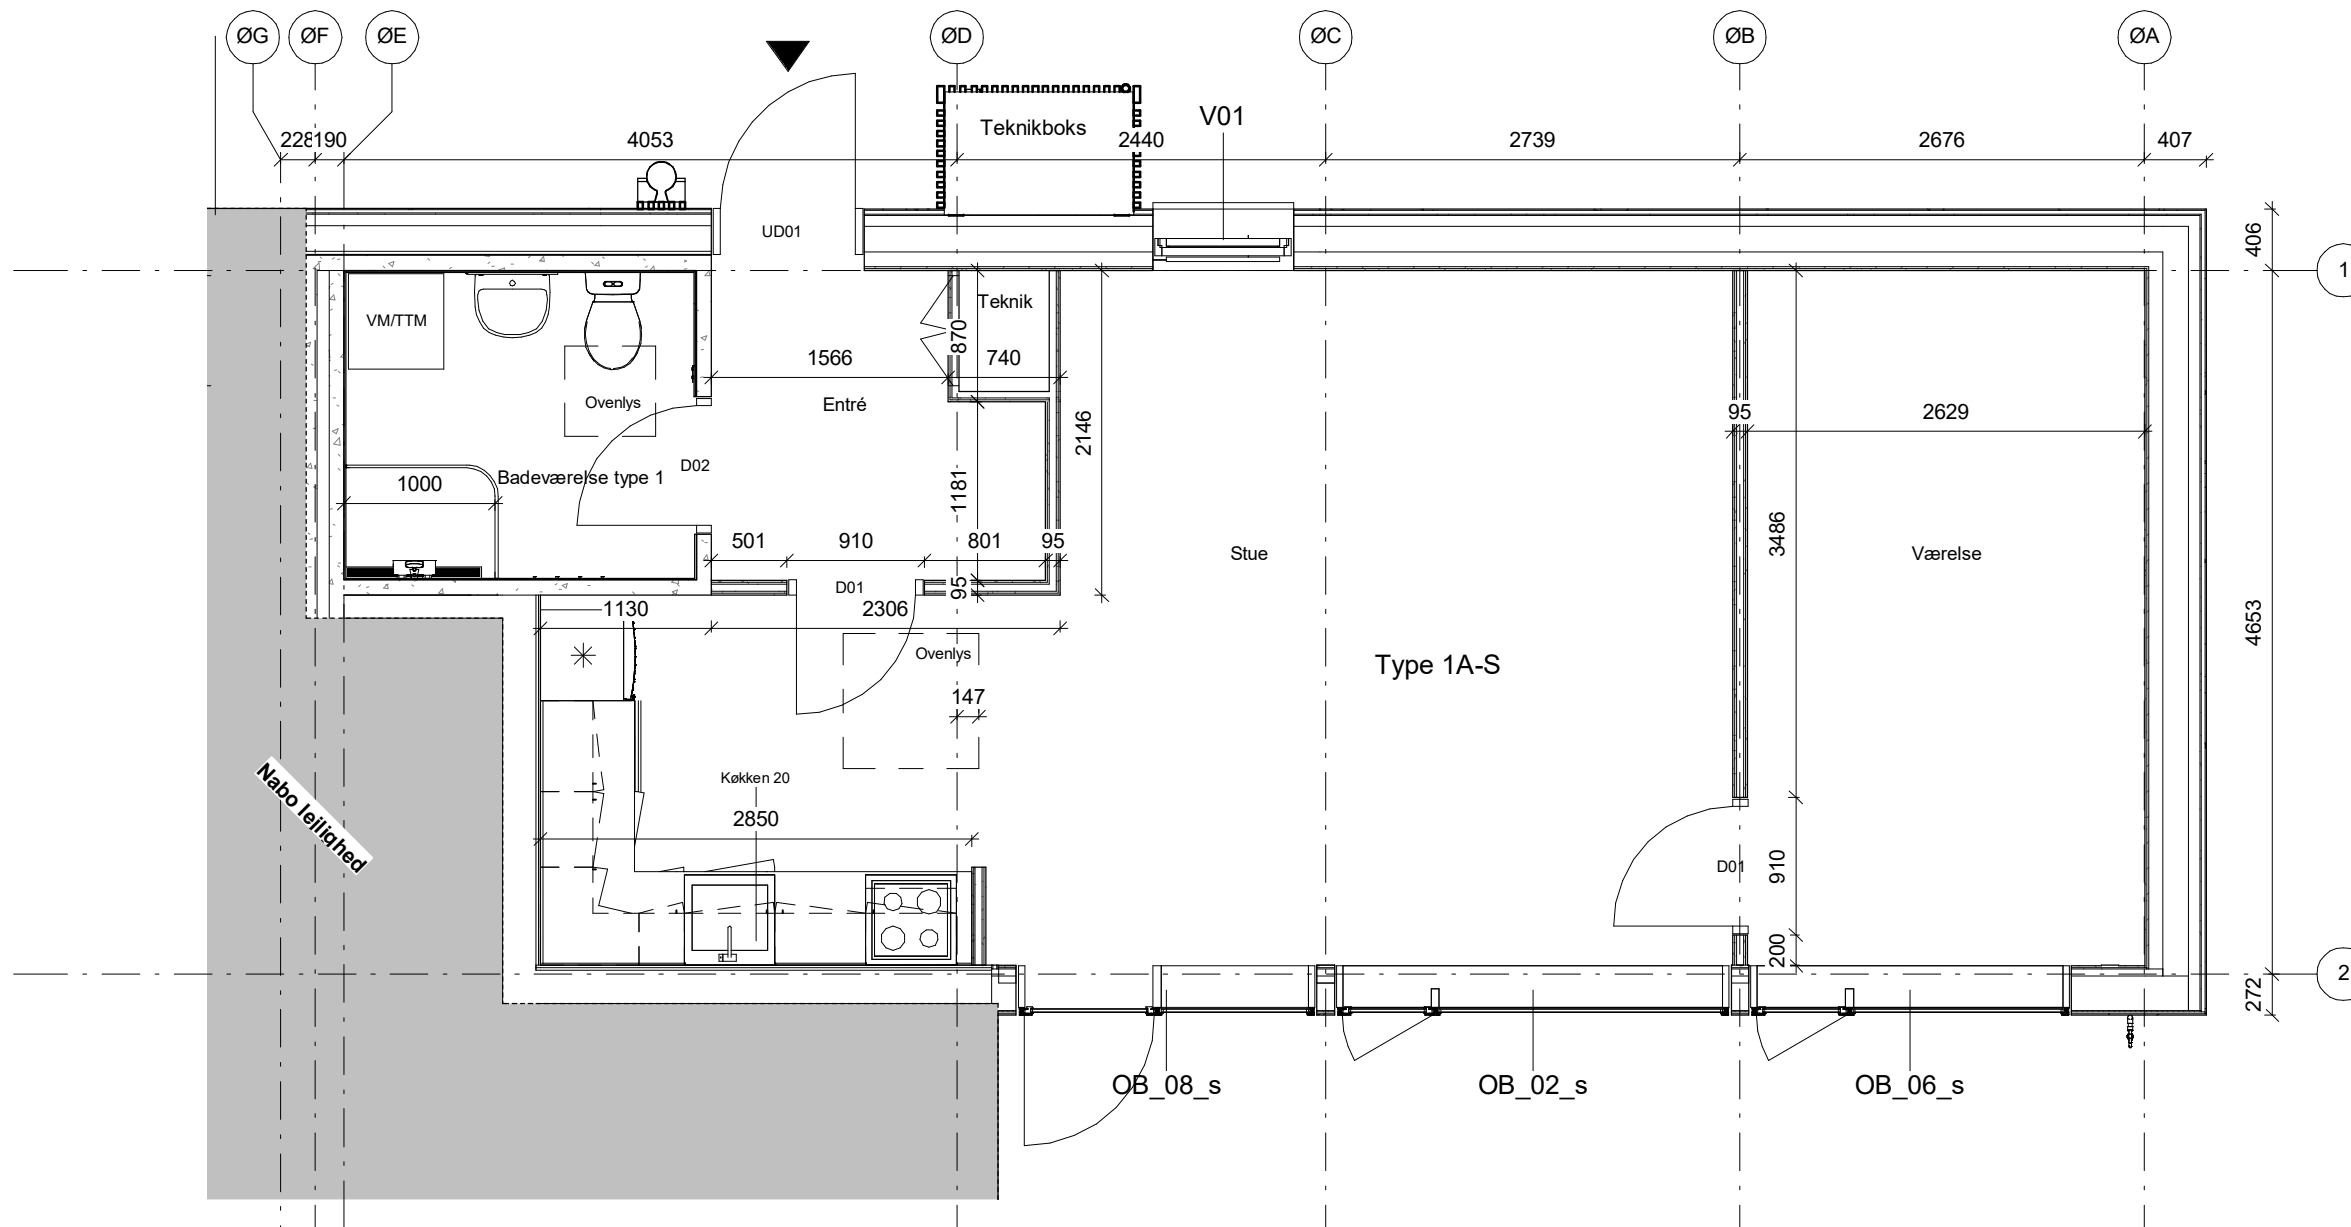

Nabo lejlighed

Mål på tegningerne, er ikke endegyldige. Rettelser kan forekomme.

Albertslund Syd Gårdhusene - VA4 Syd

Opdelte boliger

Sags nr.237

Dato: 2021.01.15

Udført: RAV

Godk: TNT

Mål: 1 : 50

Plan - Boligtyper 1AS

A_ØØ2_Svanen10B_1.1


• TEGNESTUEN VANDKUNSTEN A/S
 ○ WISSENBERG A/S - RÅDG. ING.

KRUDTLØBSVEJ 14
 HEJREVEJ 26, 4 SAL


1439 KØBENHAVN K
 2400 KØBENHAVN NV

VANDKUNSTEN@VANDKUNST.DK
 INFO@WISSENBERG.DK

TLF 3254 2111
 TLF 3386 3486

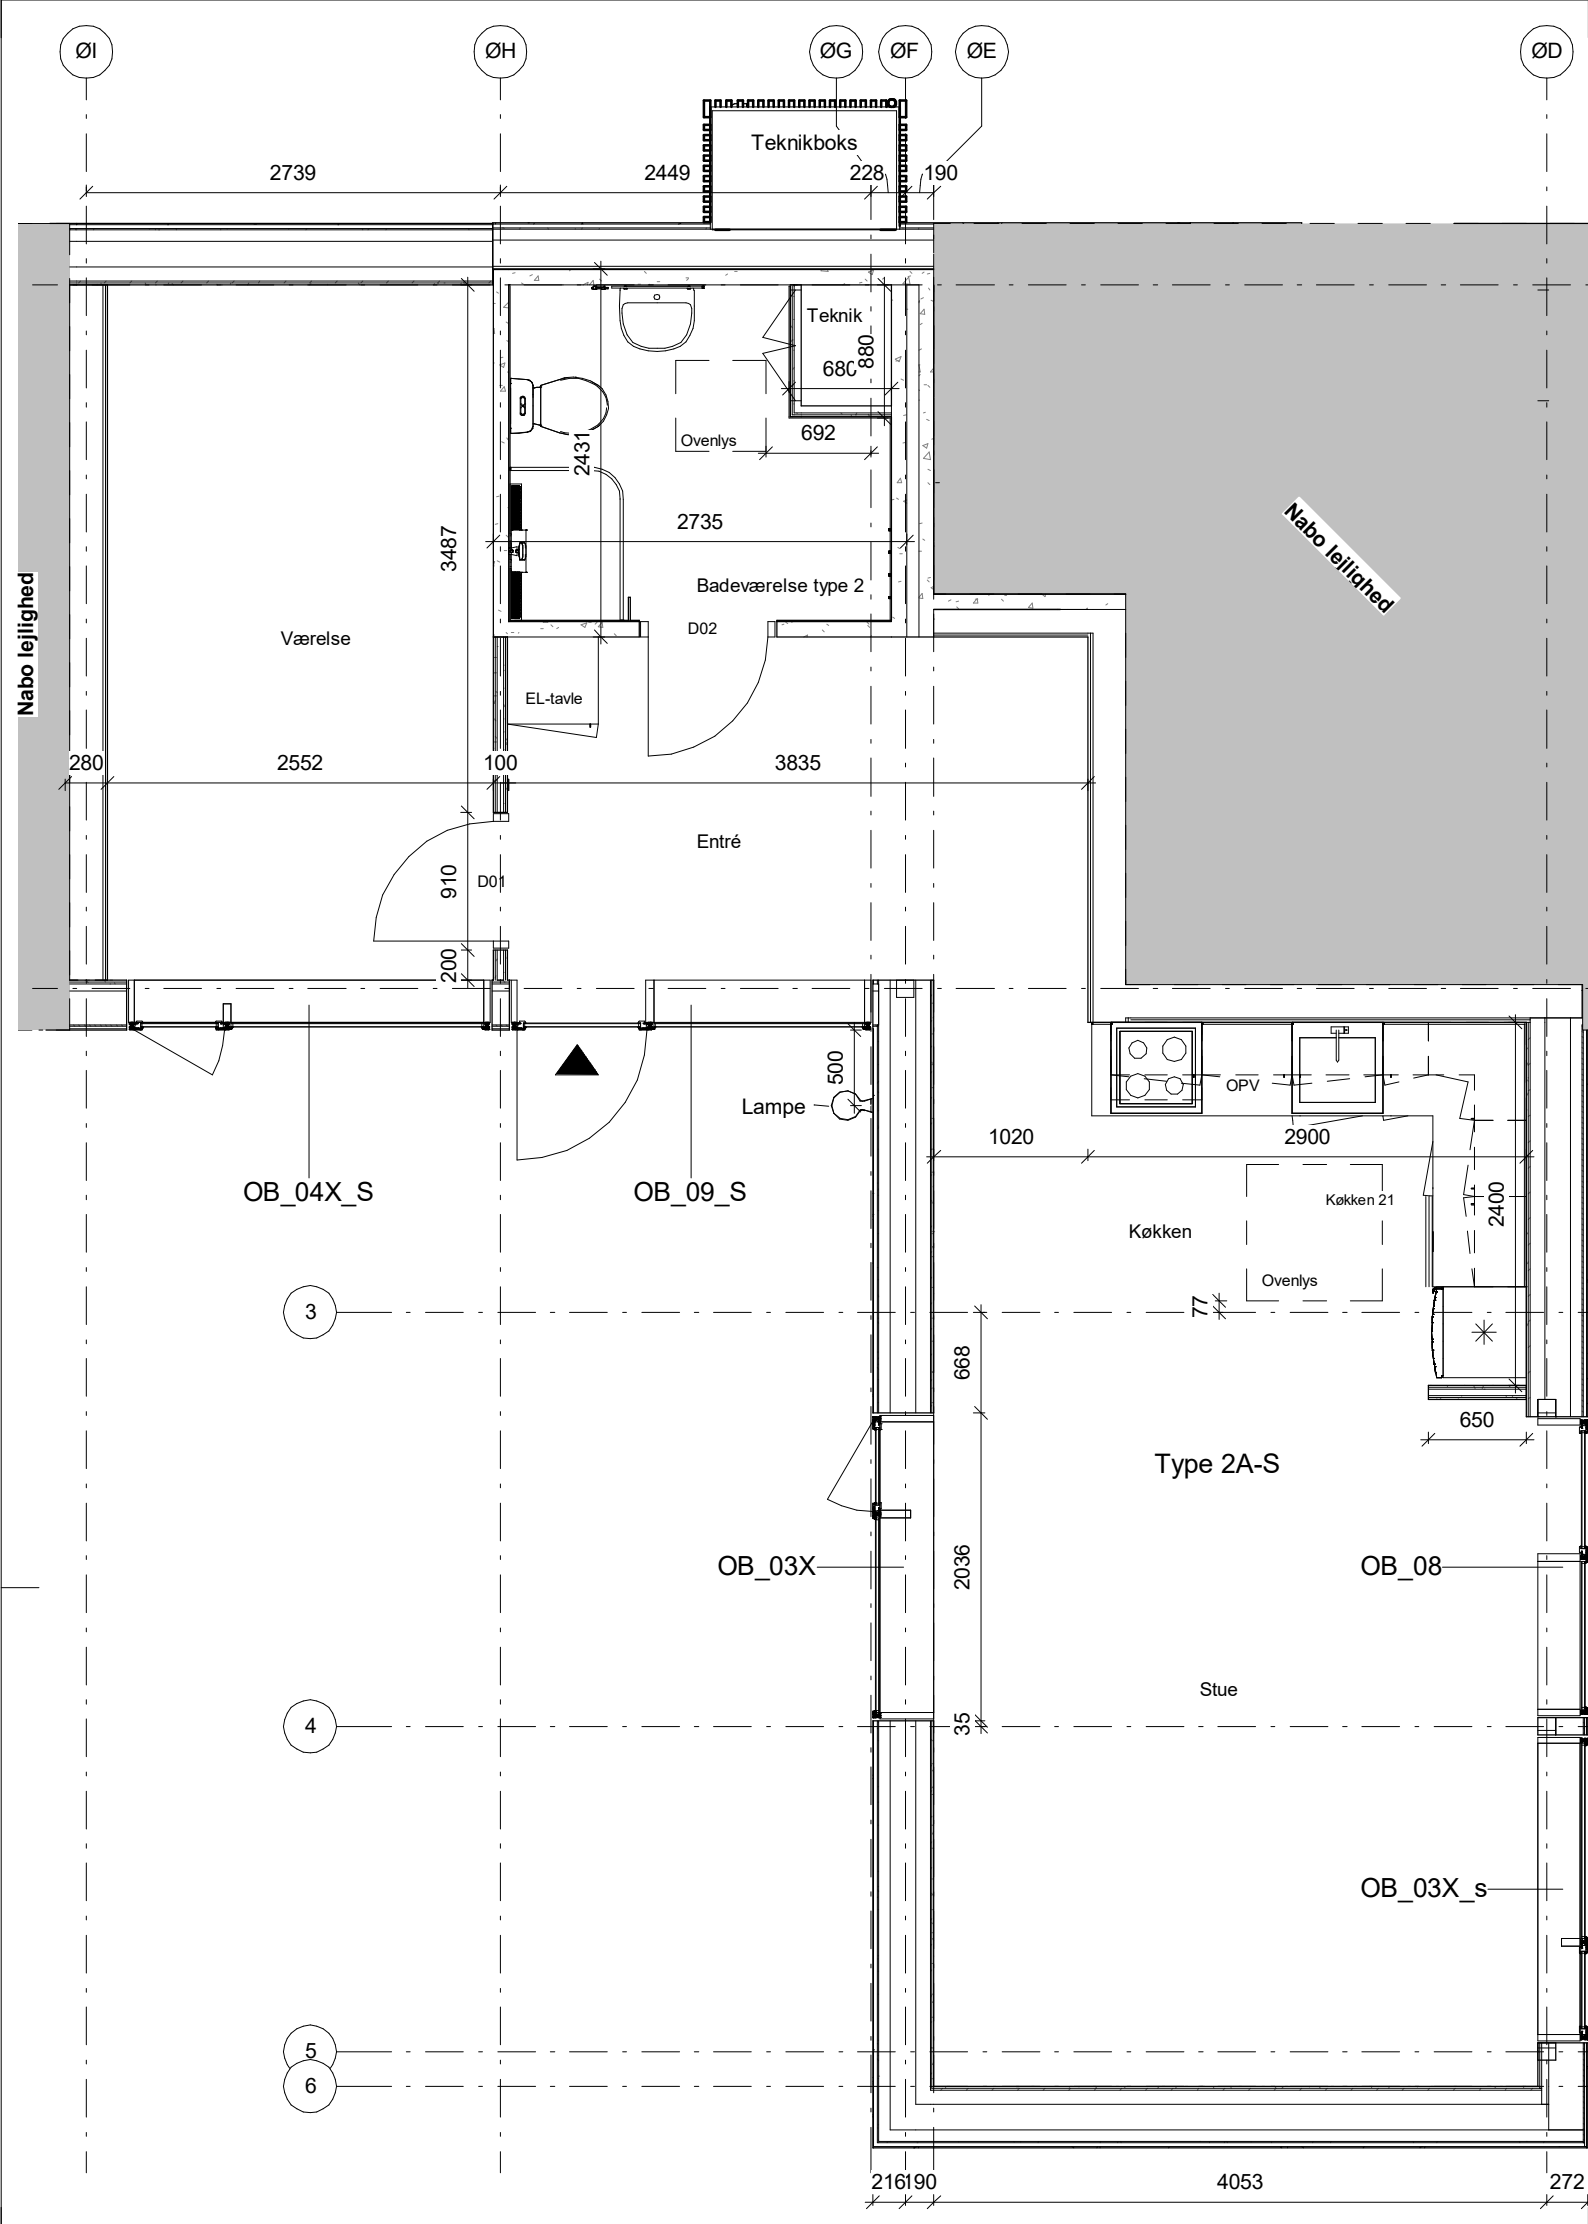

Mål på tegningerne, er ikke endegyldige. Rettelser kan forekomme.

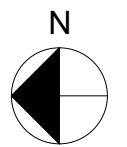


Albertslund Syd Gårdhusene - VA4 Syd

Opdelte boliger Sags nr.237
 Dato: 2021.01.15 Udført: RAV Godk: TNT Mål: 1 : 50

Plan - Boligtype 2AS

A_ØØ2_Svanen10F_1.1

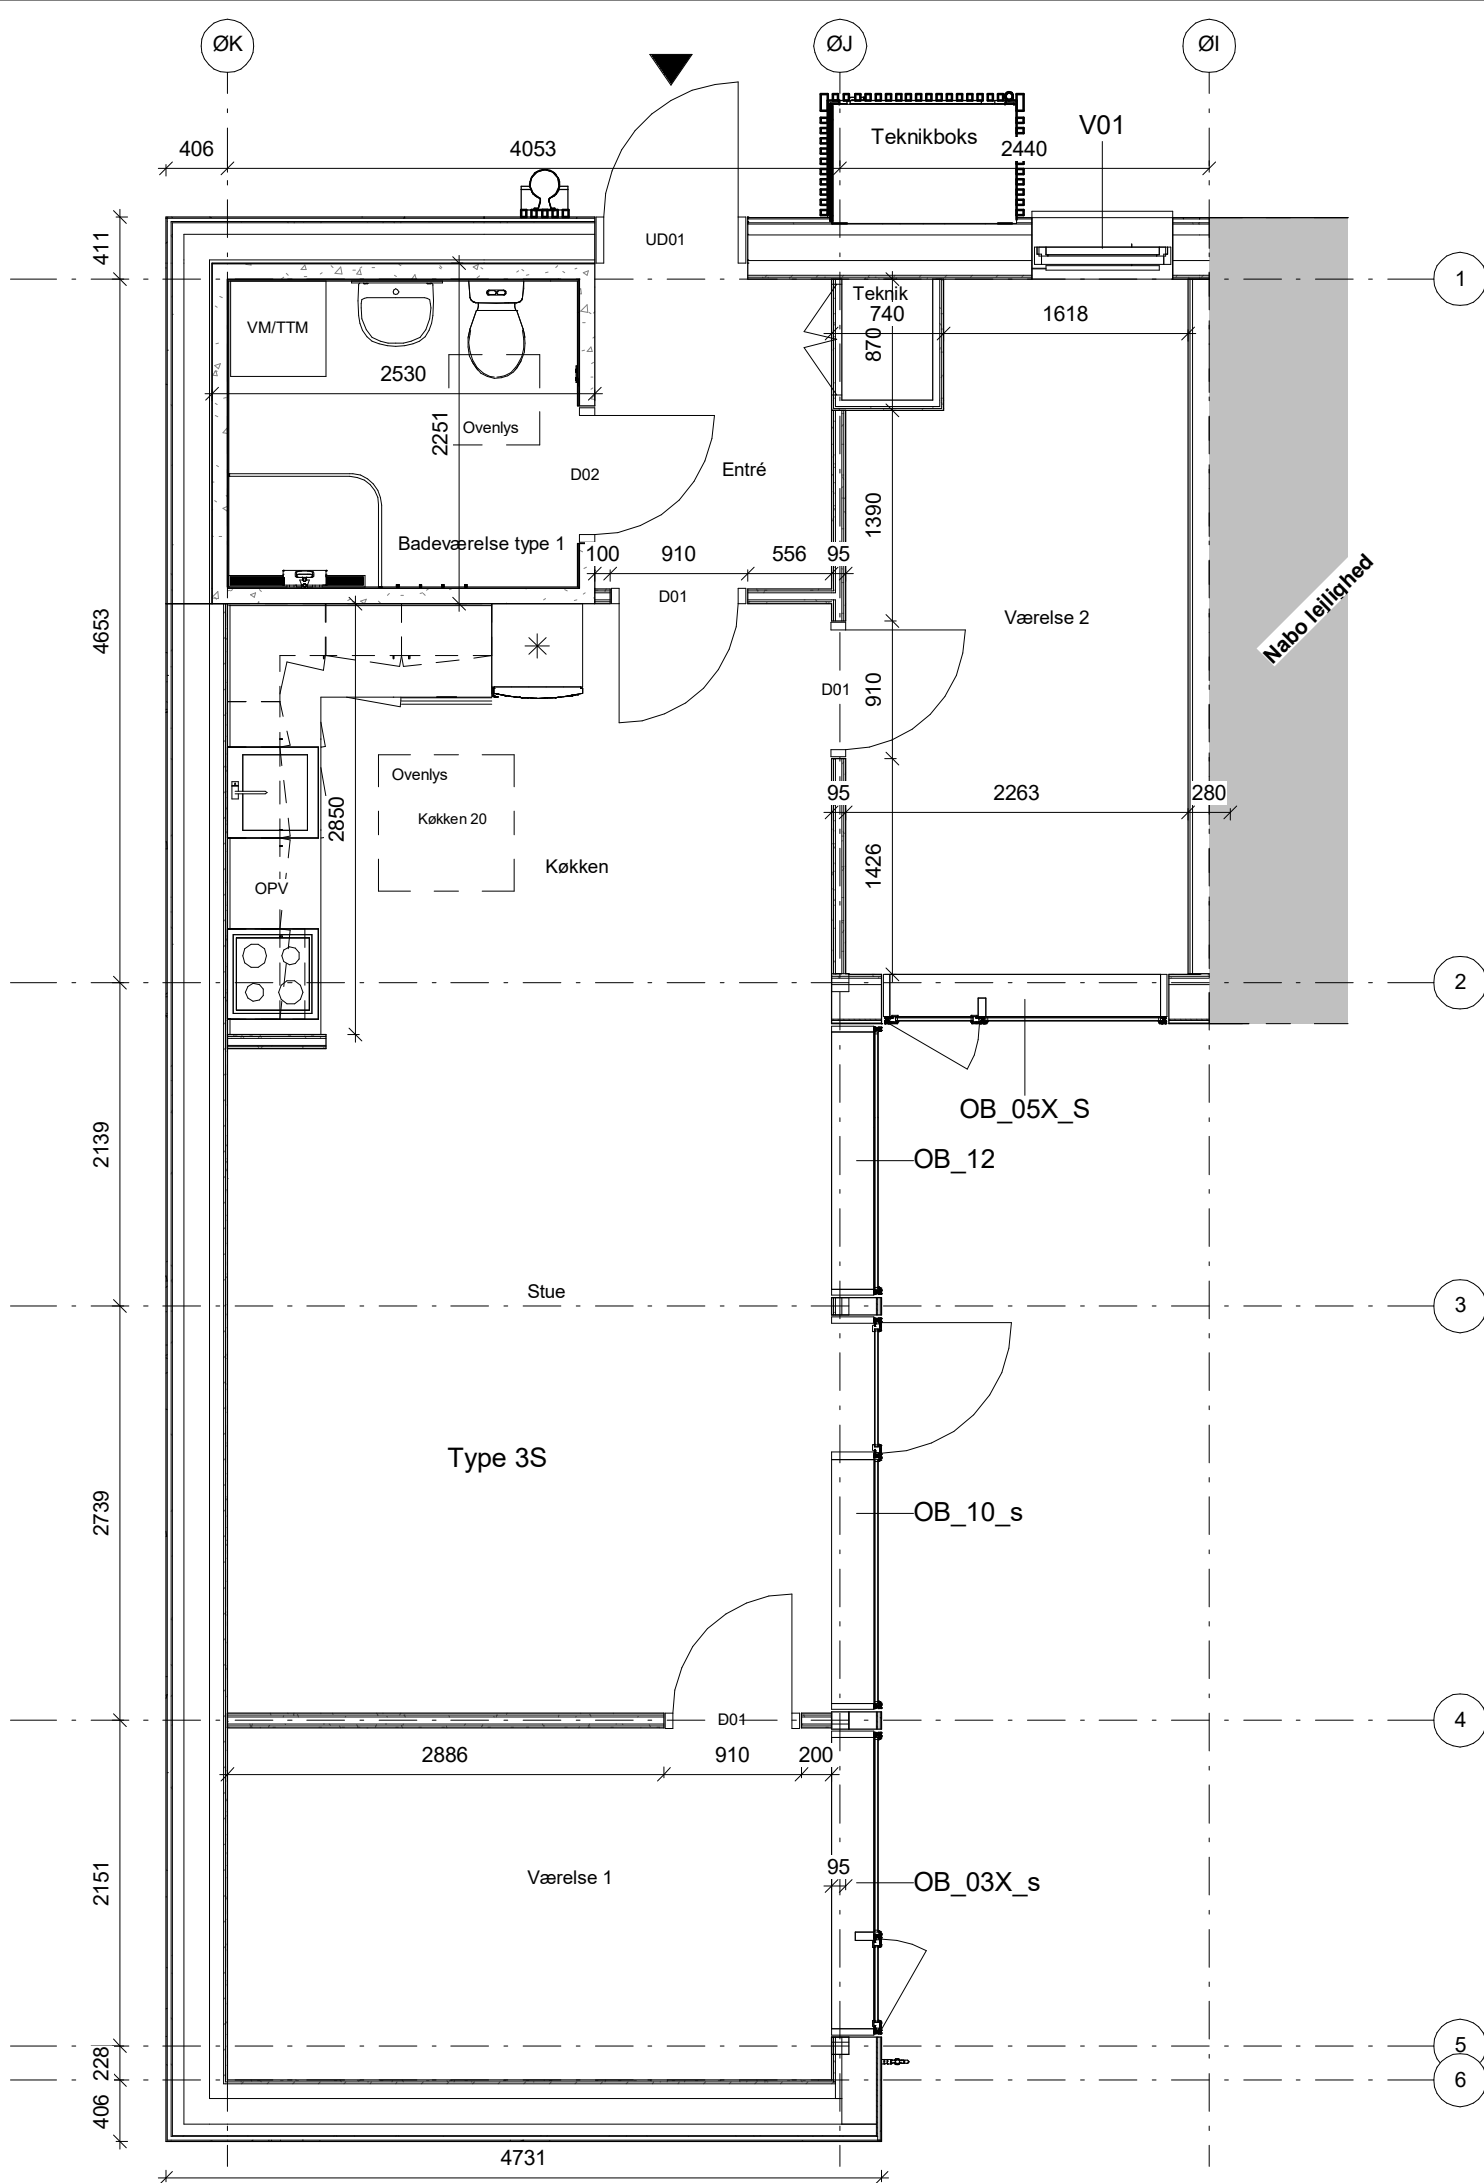

Mål på tegningerne, er ikke endegyldige. Rettelser kan forekomme.

Albertslund Syd Gårdhusene - VA4 Syd

Opdelte boliger

Dato: 2021.01.15

Udført: RAV

Godk: TNT

Sags nr.237

Mål: 1 : 50

Plan - Boligtype 3S

A_ØØ2_Svanen12A_1.1


• TEGNESTUEN VANDKUNSTEN A/S
 ○ WISSENBERG A/S - RÅDG. ING.

KRUDTLØBSVEJ 14
 HEJREVEJ 26, 4 SAL


1439 KØBENHAVN K
 2400 KØBENHAVN NV

VANDKUNSTEN@VANDKUNST.DK
 INFO@WISSENBERG.DK

TLF 3254 2111
 TLF 3386 3486

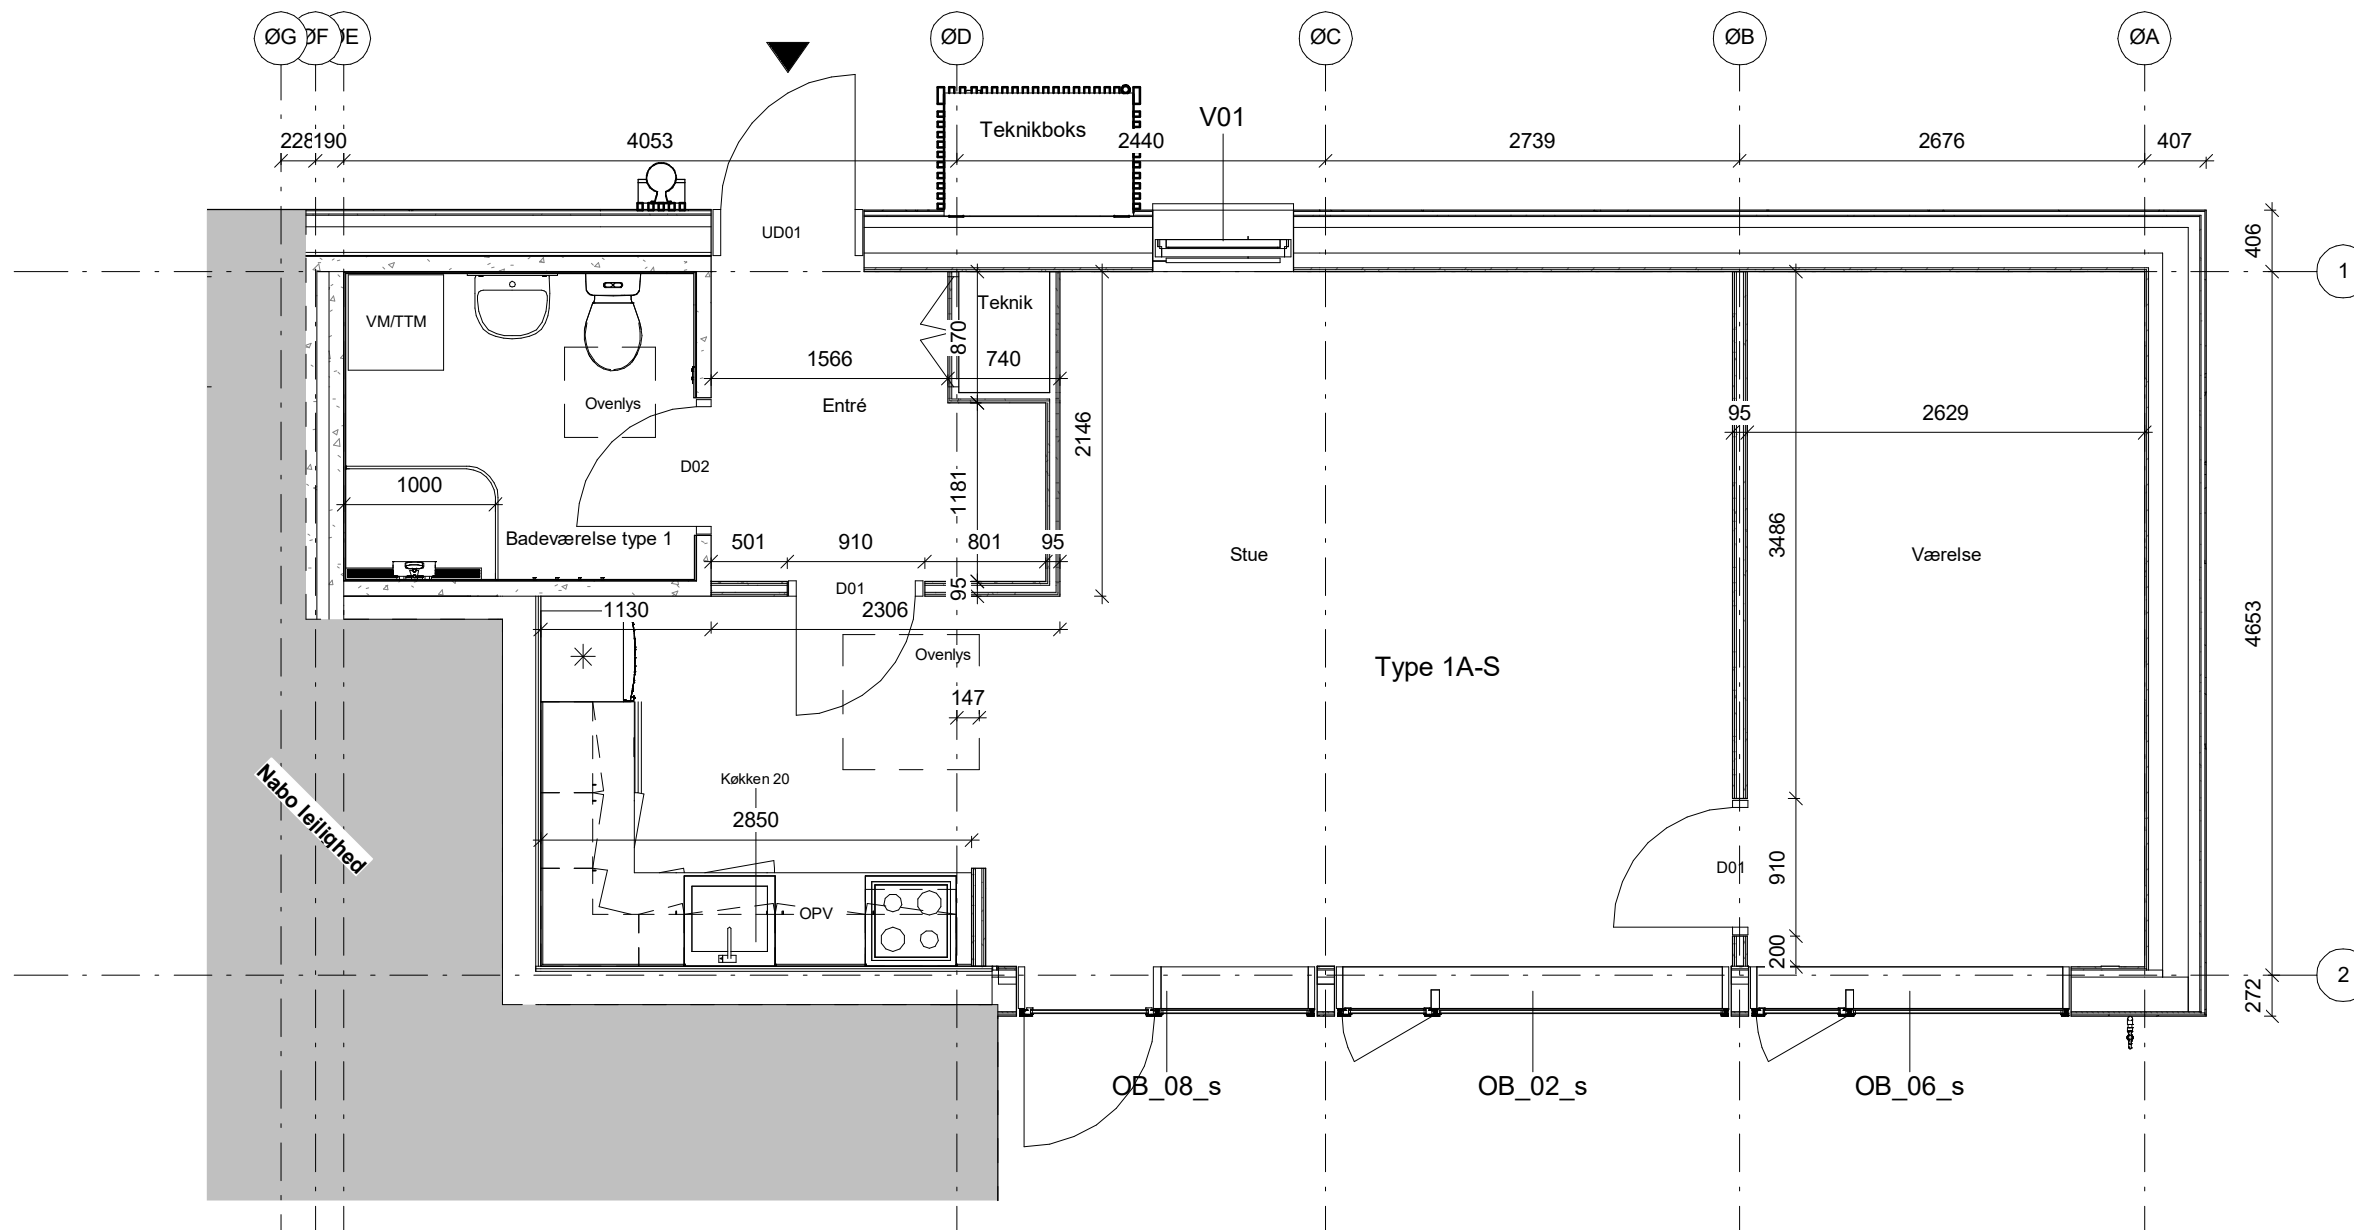

Nabo lejlighed

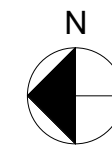

Mål på tegningerne, er ikke endegyldige. Rettelser kan forekomme.

Albertslund Syd Gårdhusene - VA4 Syd

Opdelte boliger

Sags nr.237

Dato: 2021.01.15

Udført: RAV

Godk: TNT

Mål: 1 : 50

Plan - Boligtype 1AS

A_ØØ2_Svanen12B_1.1


• TEGNESTUEN VANDKUNSTEN A/S
 ○ WISSENBERG A/S - RÅDG. ING.

KRUDTLØBSVEJ 14
 HEJREVEJ 26, 4 SAL


1439 KØBENHAVN K
 2400 KØBENHAVN NV

VANDKUNSTEN@VANDKUNST.DK
 INFO@WISSENBERG.DK

TLF 3254 2111
 TLF 3386 3486

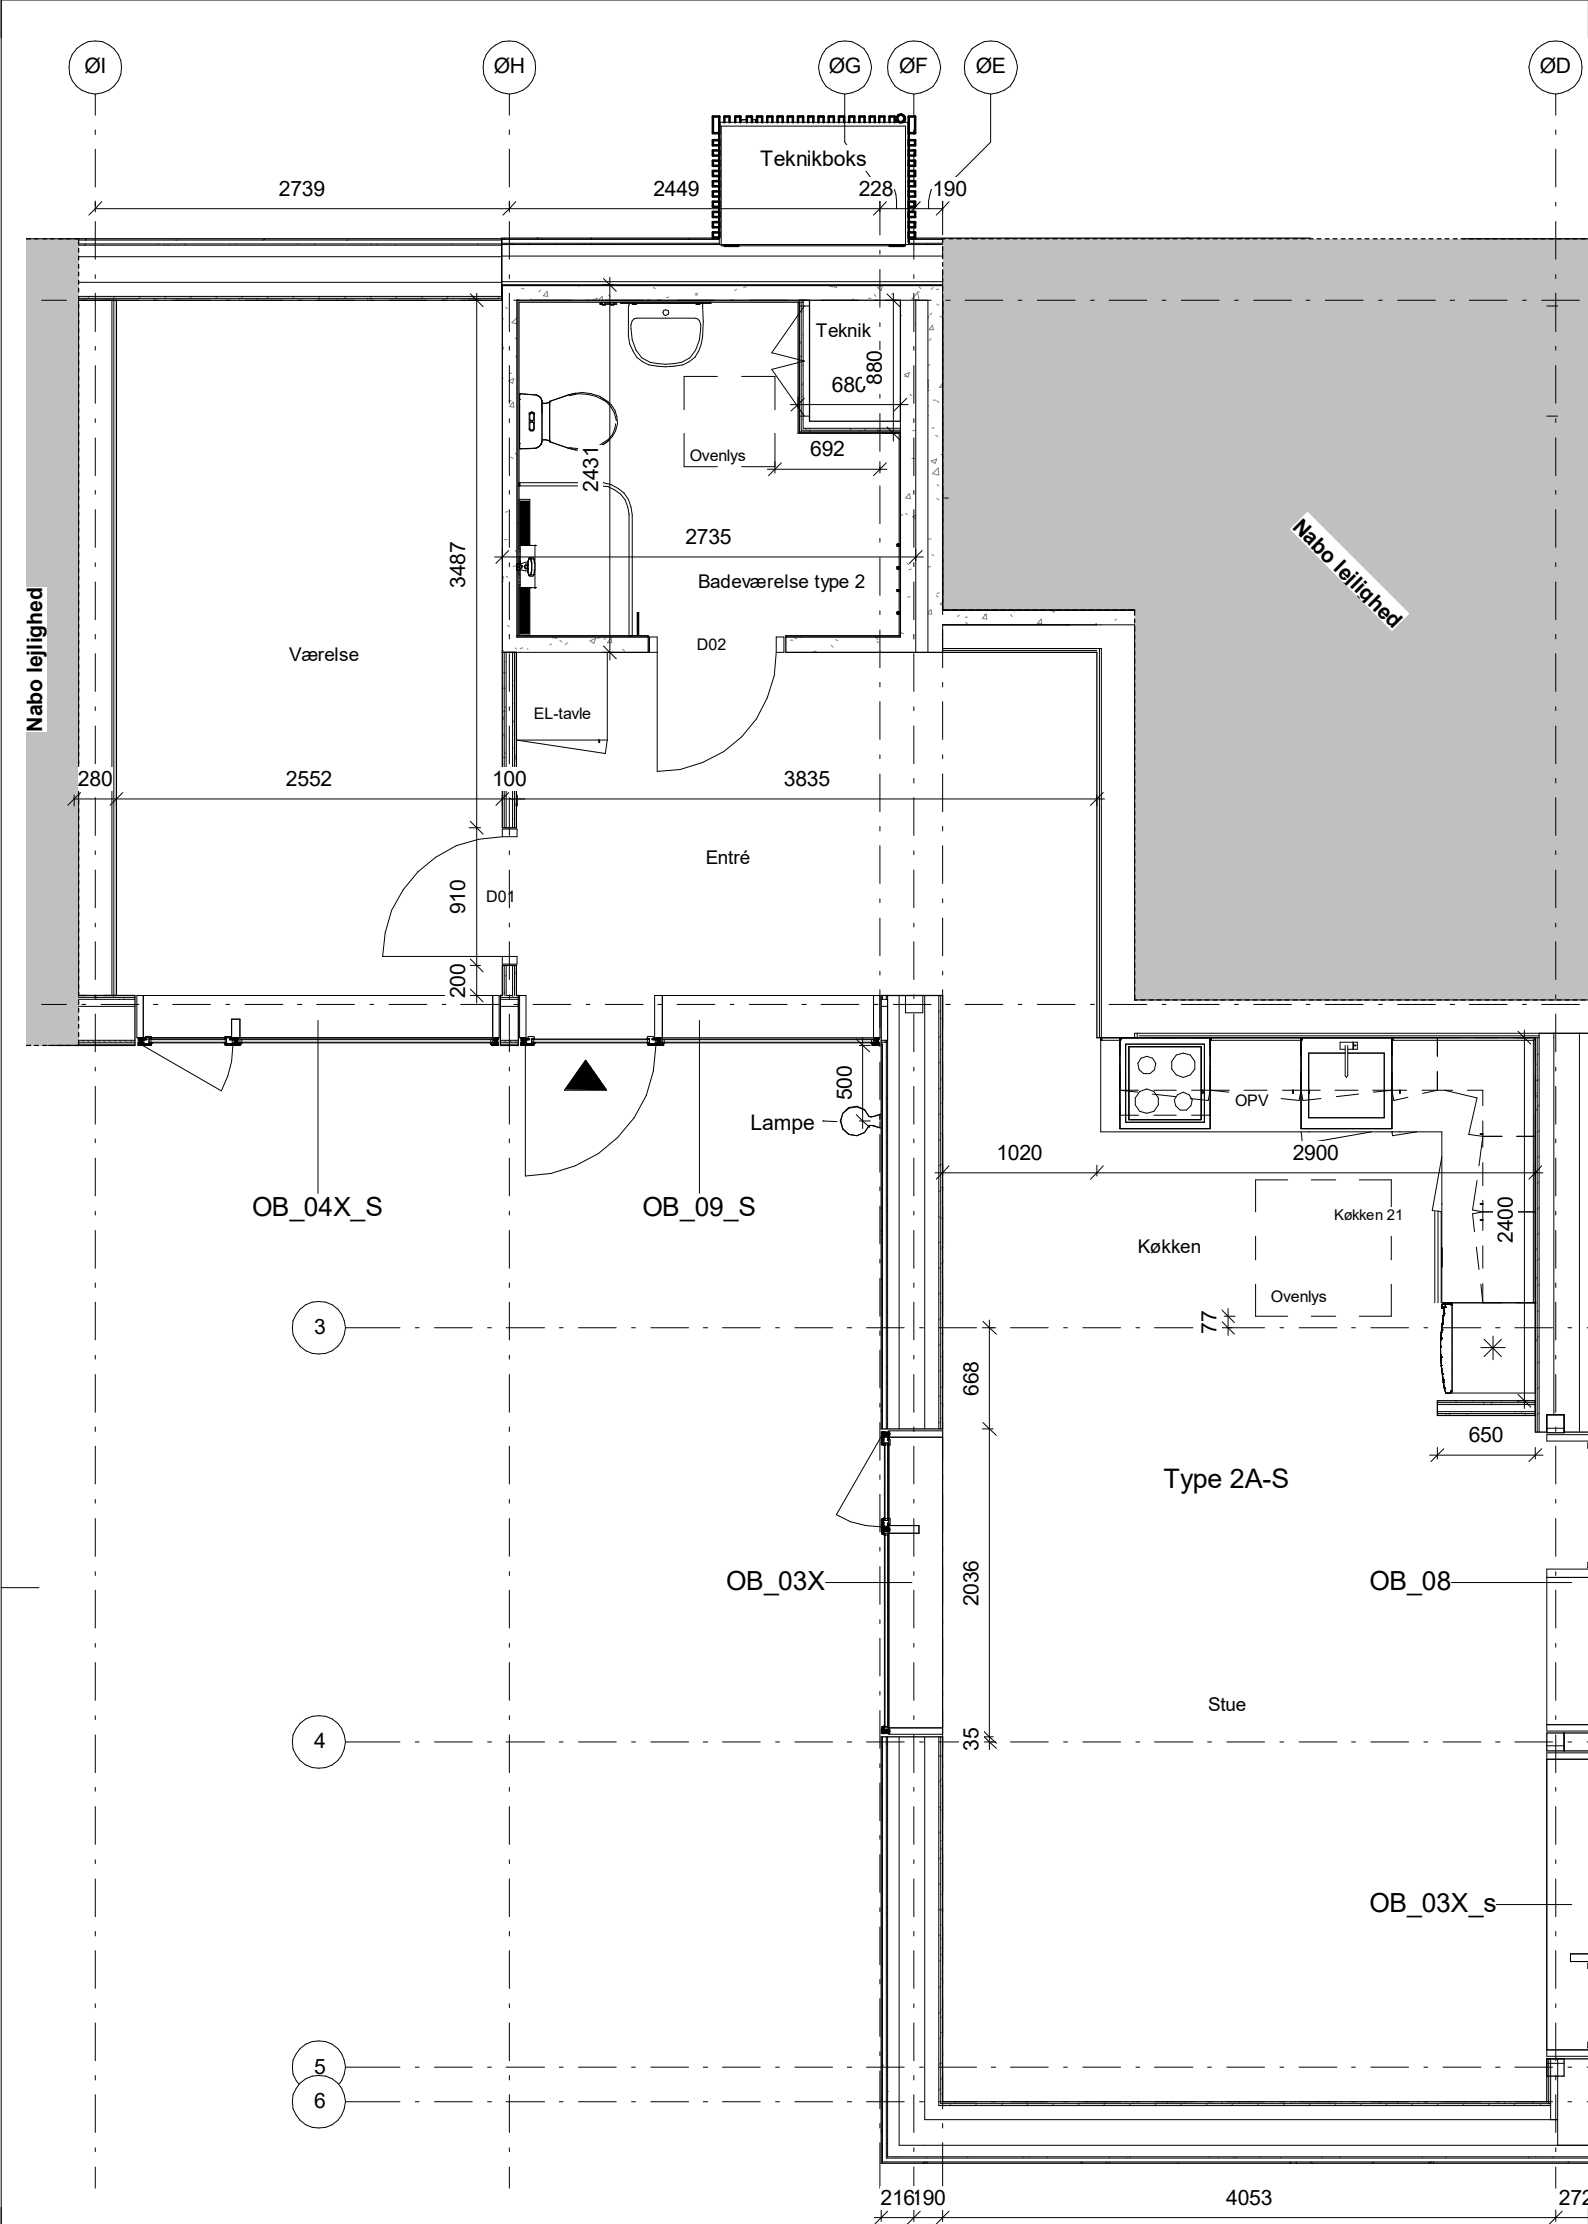

Mål på tegningerne, er ikke endegyldige. Rettelser kan forekomme.

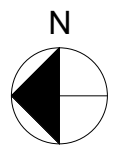

Albertslund Syd Gårdhusene - VA4 Syd

Opdelte boliger

Sags nr.237

Dato: 2021.01.15

Udført: RAV

Godk: TNT

Mål: 1 : 50

Plan - Boligtype 2AS

A_ØØ2_Svanen12F_1.1



• TEGNESTUEN VANDKUNSTEN A/S
 ○ WISSENBERG A/S - RÅDG. ING.

KRUDTLØBSVEJ 14
 HEJREVEJ 26, 4 SAL

1439 KØBENHAVN K
 2400 KØBENHAVN NV

VANDKUNSTEN@VANDKUNST.DK
 INFO@WISSENBERG.DK

TLF 3254 2111
 TLF 3386 3486

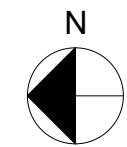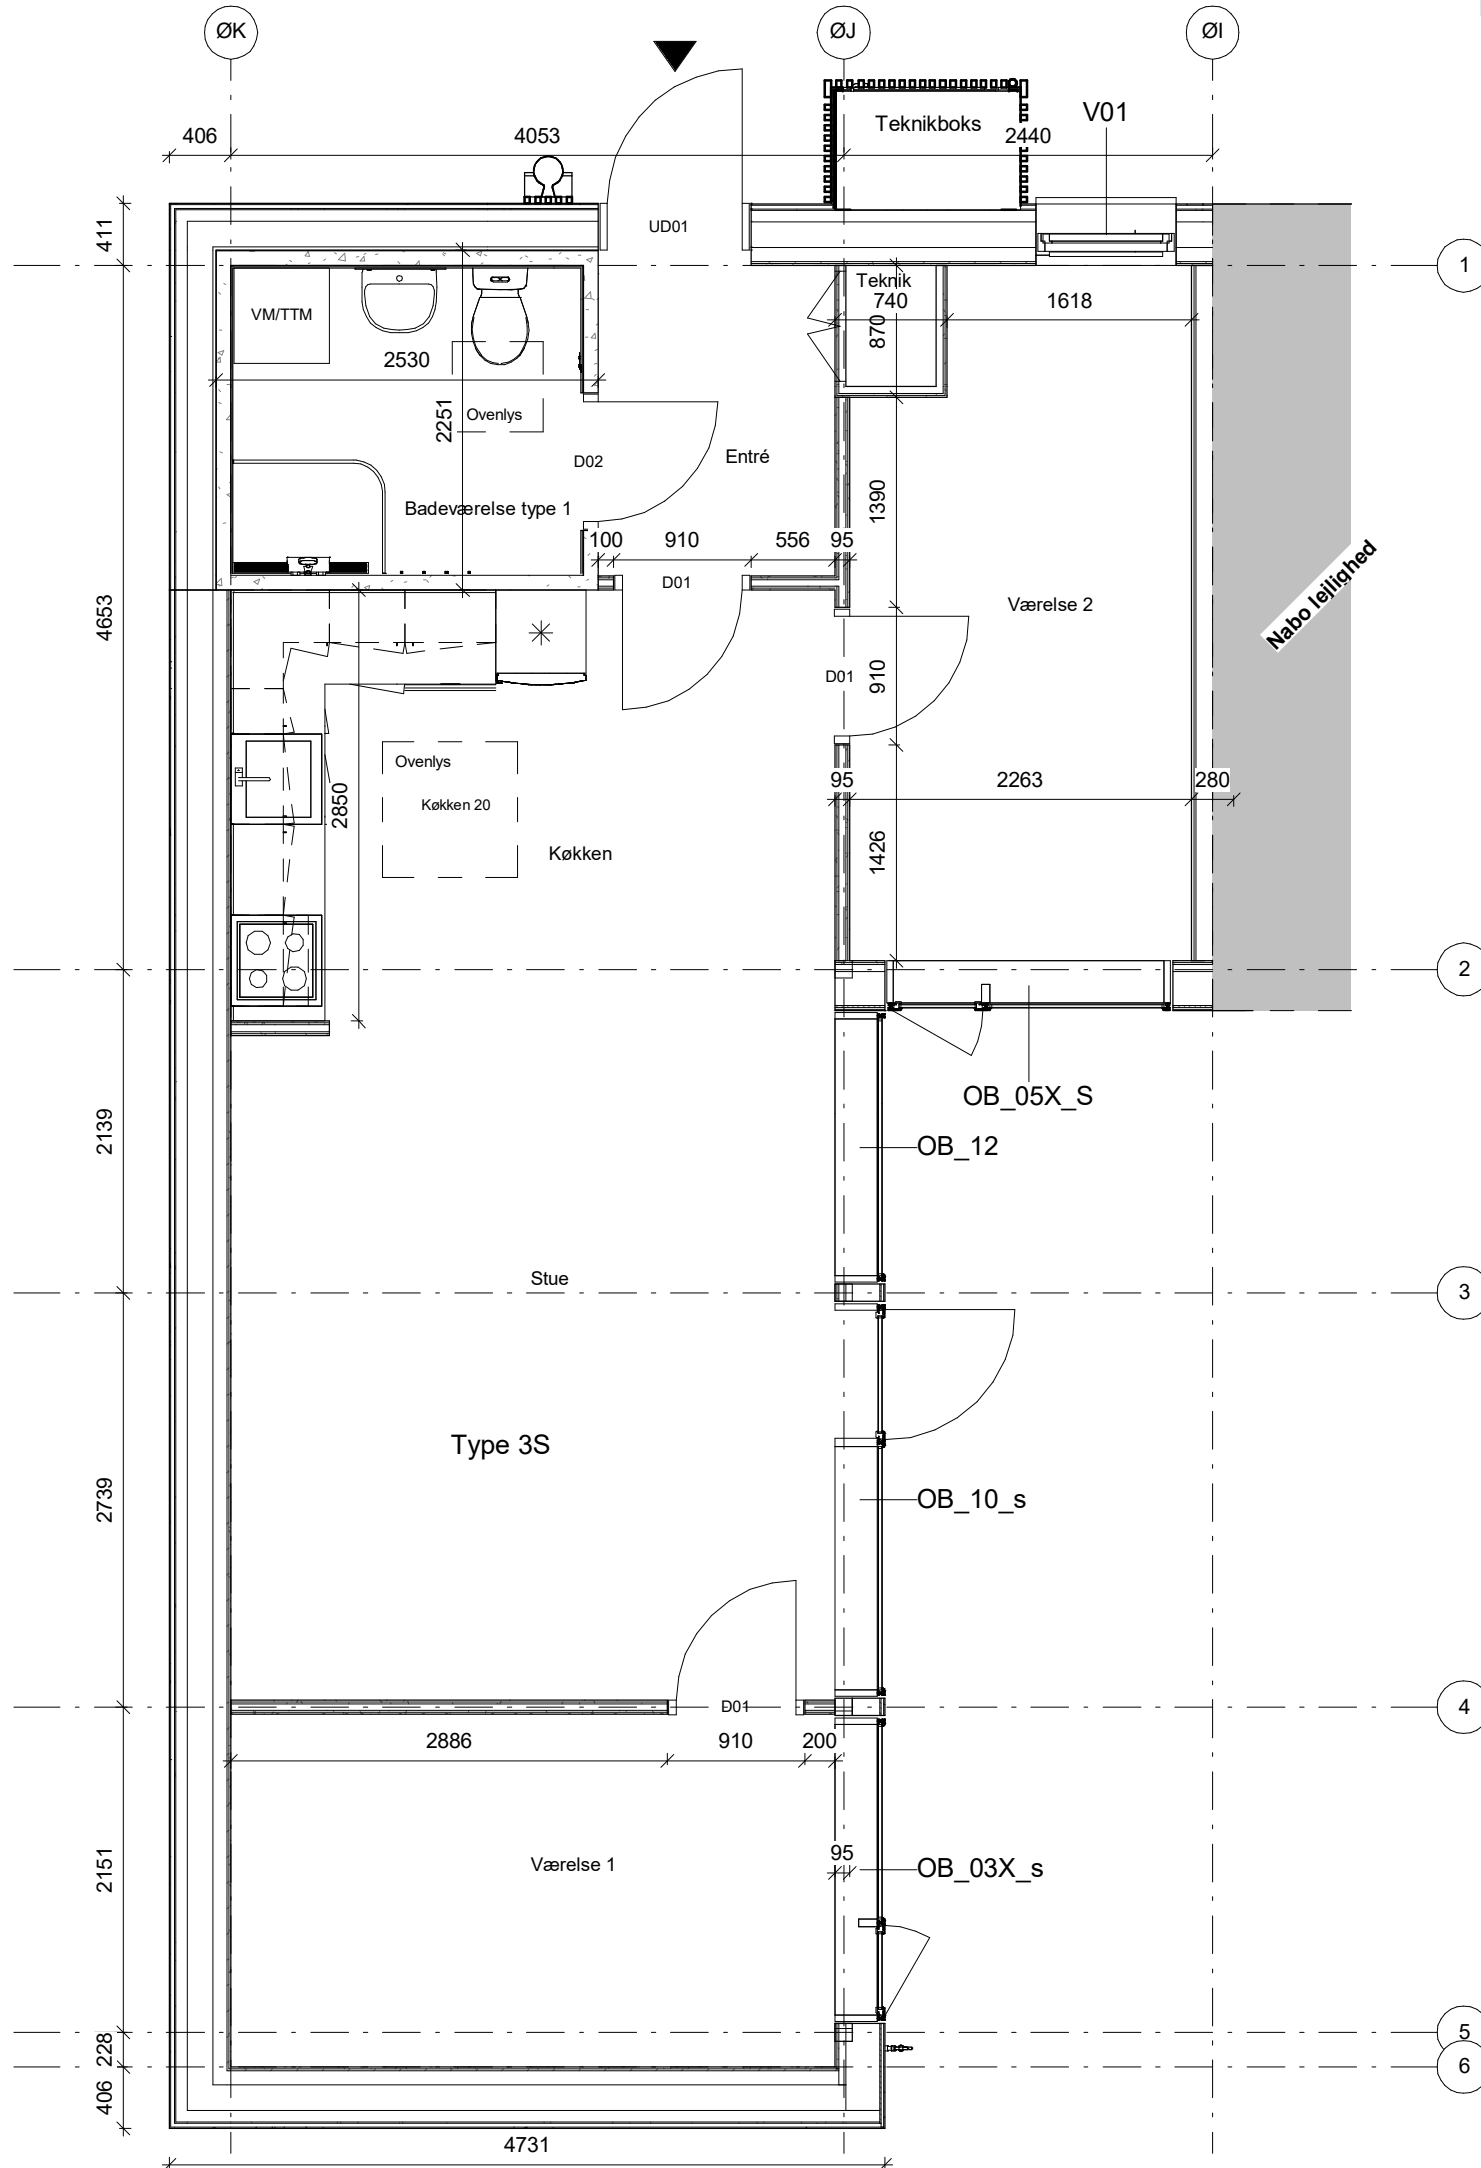



Mål på tegningerne, er ikke endegyldige. Rettelser kan forekomme.

Albertslund Syd Gårdhusene - VA4 Syd

Opdelte boliger Sags nr.237
 Dato: 2021.01.15 Udført: RAV Godk: TNT Mål: 1 : 50

Plan - Boligtype 3S

A_ØØ2_Svanen14A_1.1

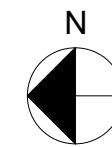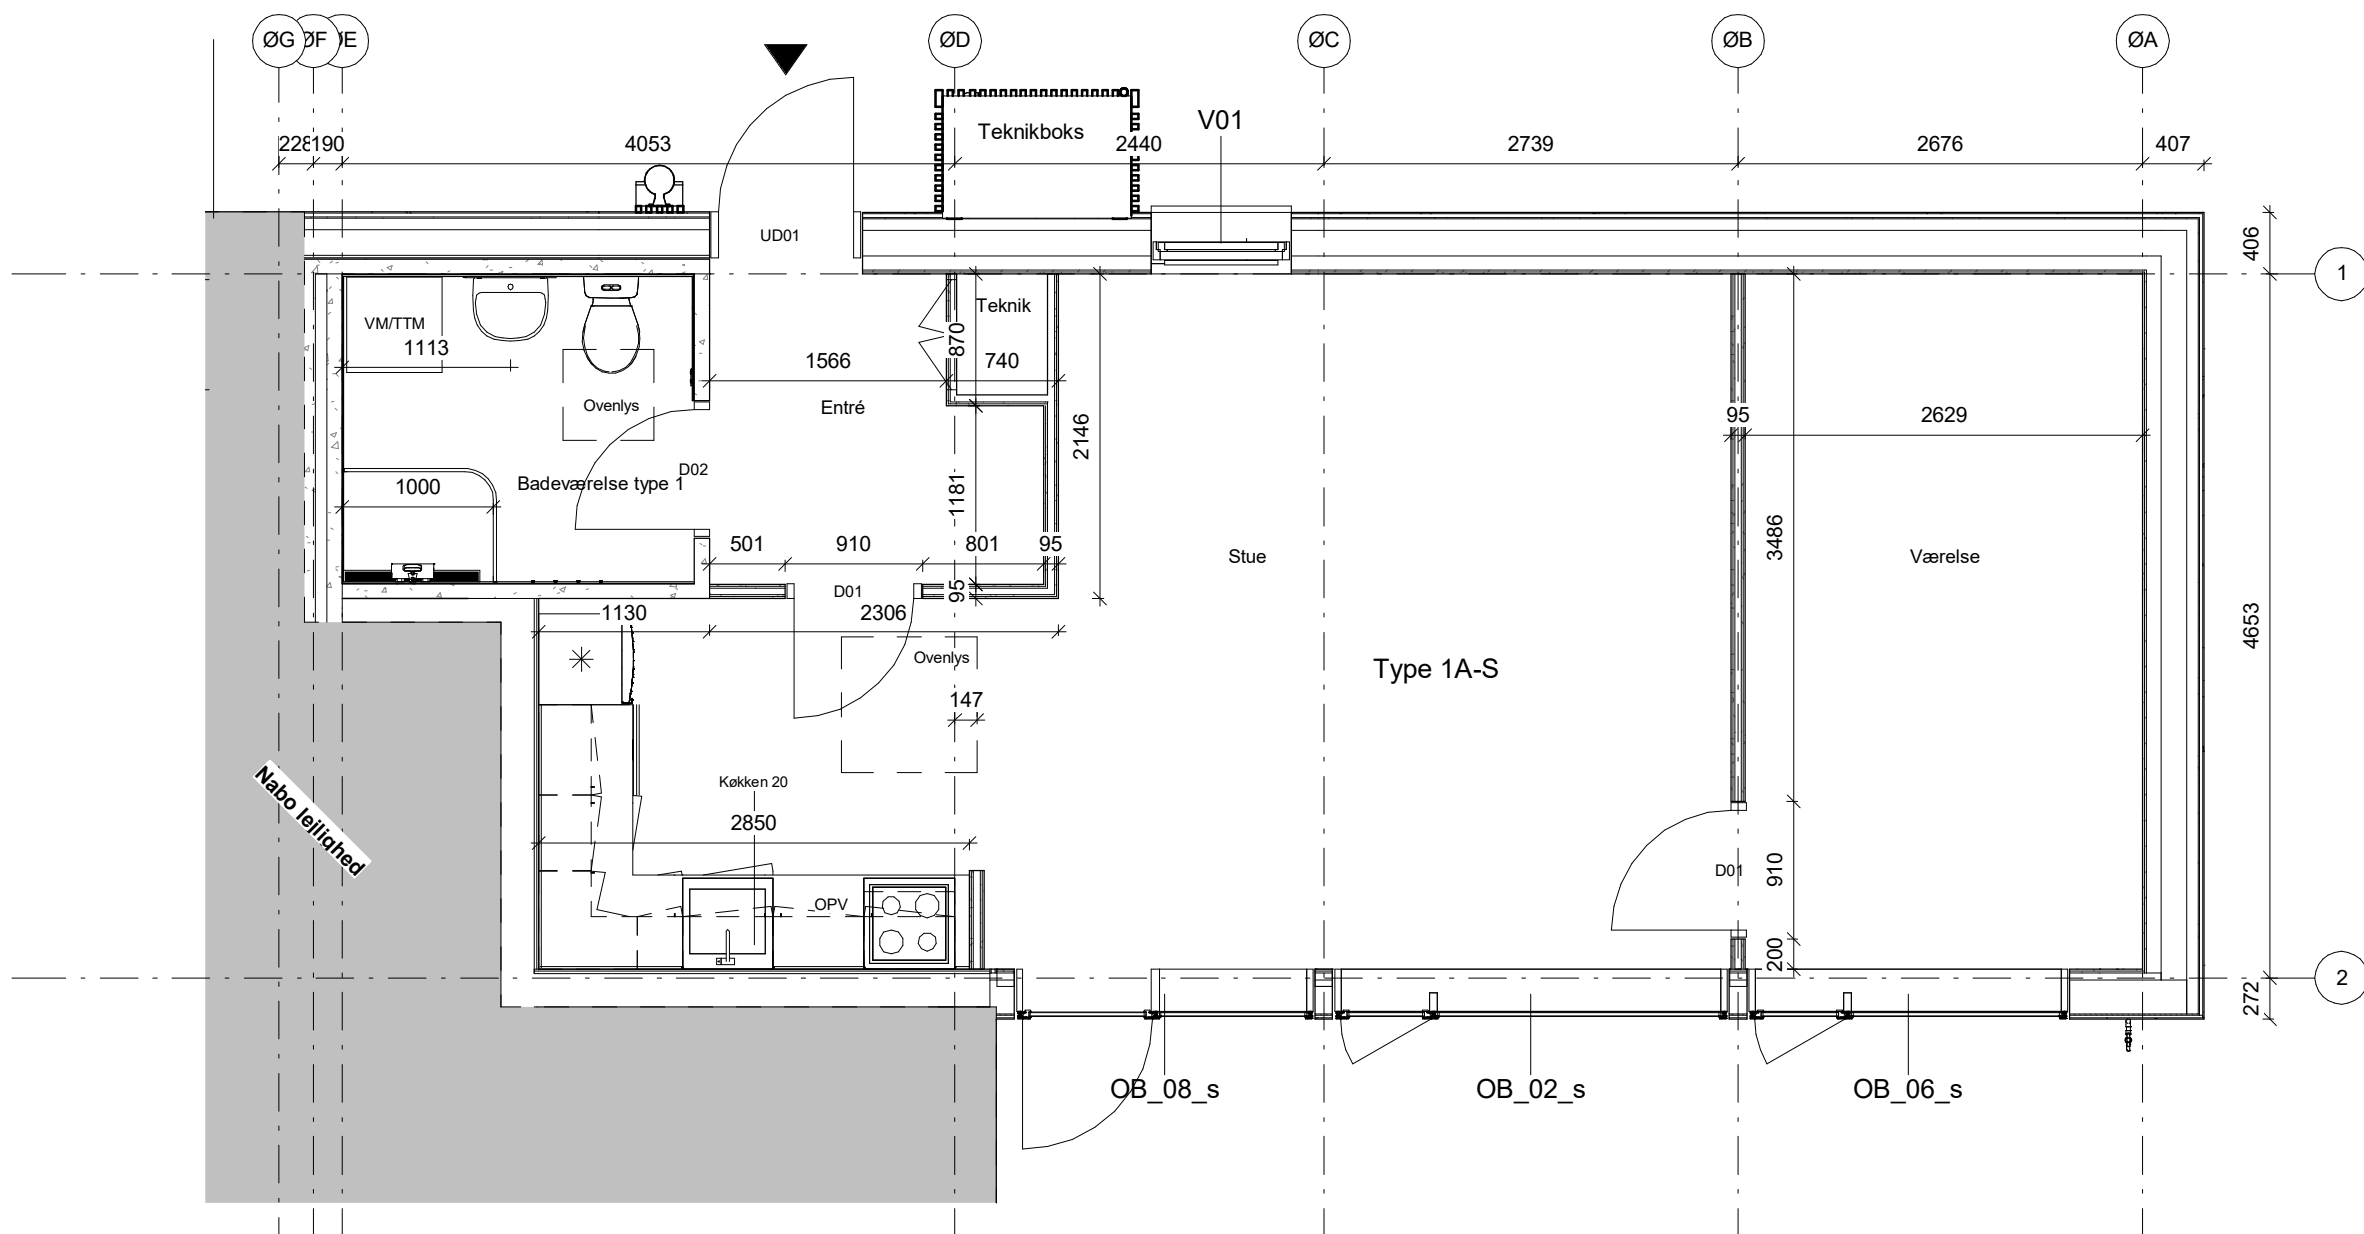


Mål på tegningerne, er ikke endegyldige. Rettelser kan forekomme.

Albertslund Syd Gårdhusene - VA4 Syd


Opdelte boliger Sags nr.237
 Dato: 2021.01.15 Udført: RAV Godk: TNT Mål: 1 : 50

Plan - Boligtype 1AS

A_ØØ2_Svanen14B_1.1

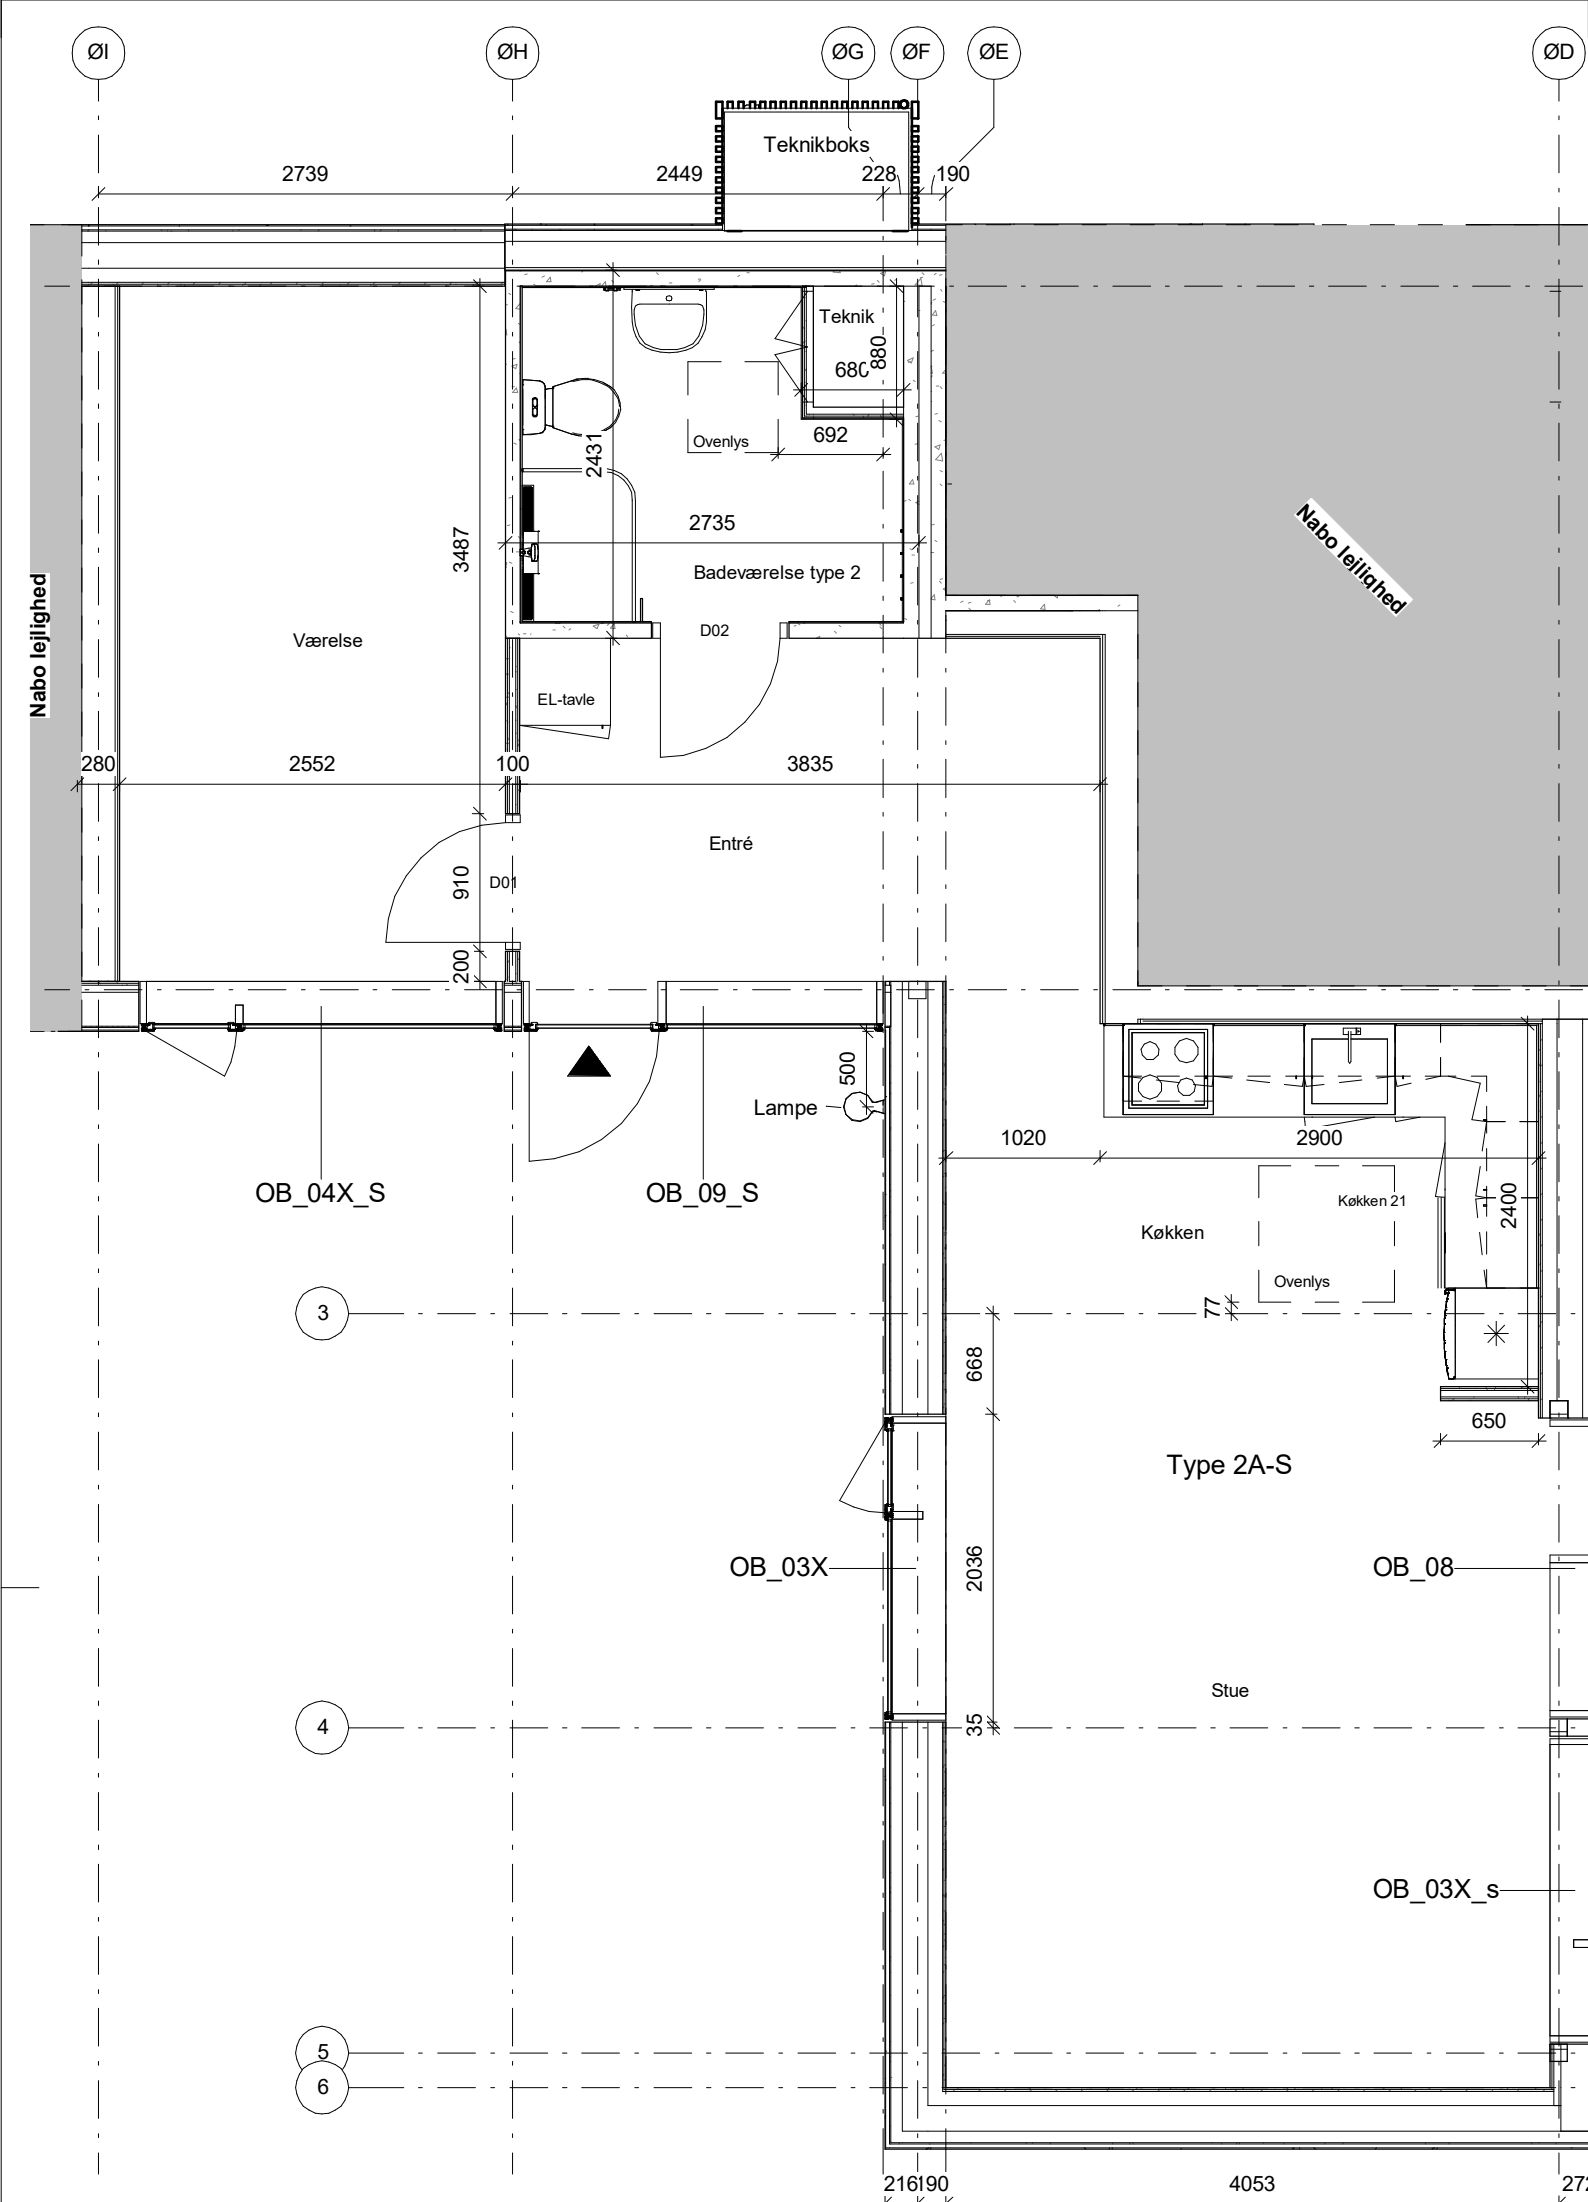

Mål på tegningerne, er ikke endegyldige. Rettelser kan forekomme.

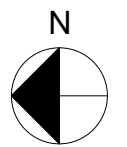

Albertslund Syd Gårdhusene - VA4 Syd

Opdelte boliger

Sags nr.237

Dato: 2021.01.15

Udført: RAV

Godk: TNT

Mål: 1 : 50

Plan - Boligtype 2AS

A_ØØ2_Svanen14F_1.1

• TEGNESTUEN VANDKUNSTEN A/S
 ○ WISSENBERG A/S - RÅDG. ING.

KRUDTLØBSVEJ 14
 HEJREVEJ 26, 4 SAL

1439 KØBENHAVN K
 2400 KØBENHAVN NV

VANDKUNSTEN@VANDKUNST.DK
 INFO@WISSENBERG.DK

TLF 3254 2111
 TLF 3386 3486