
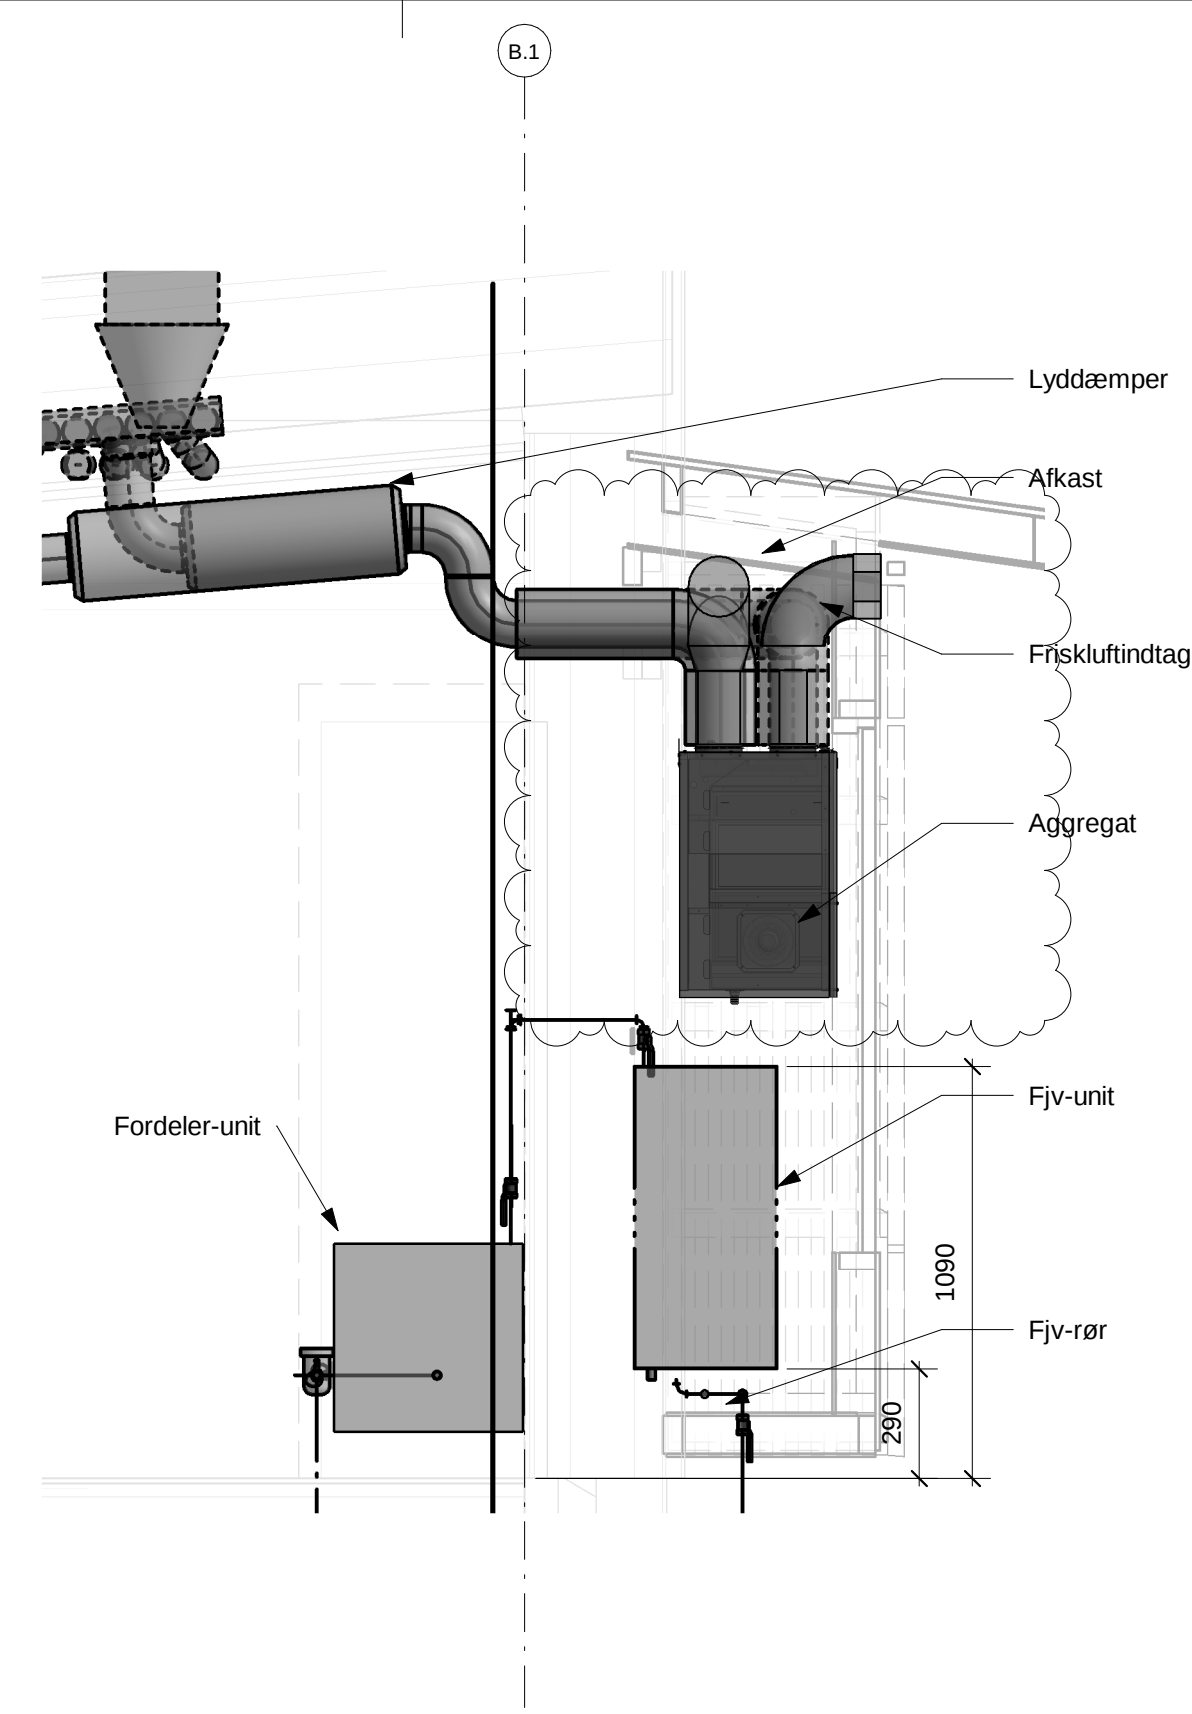
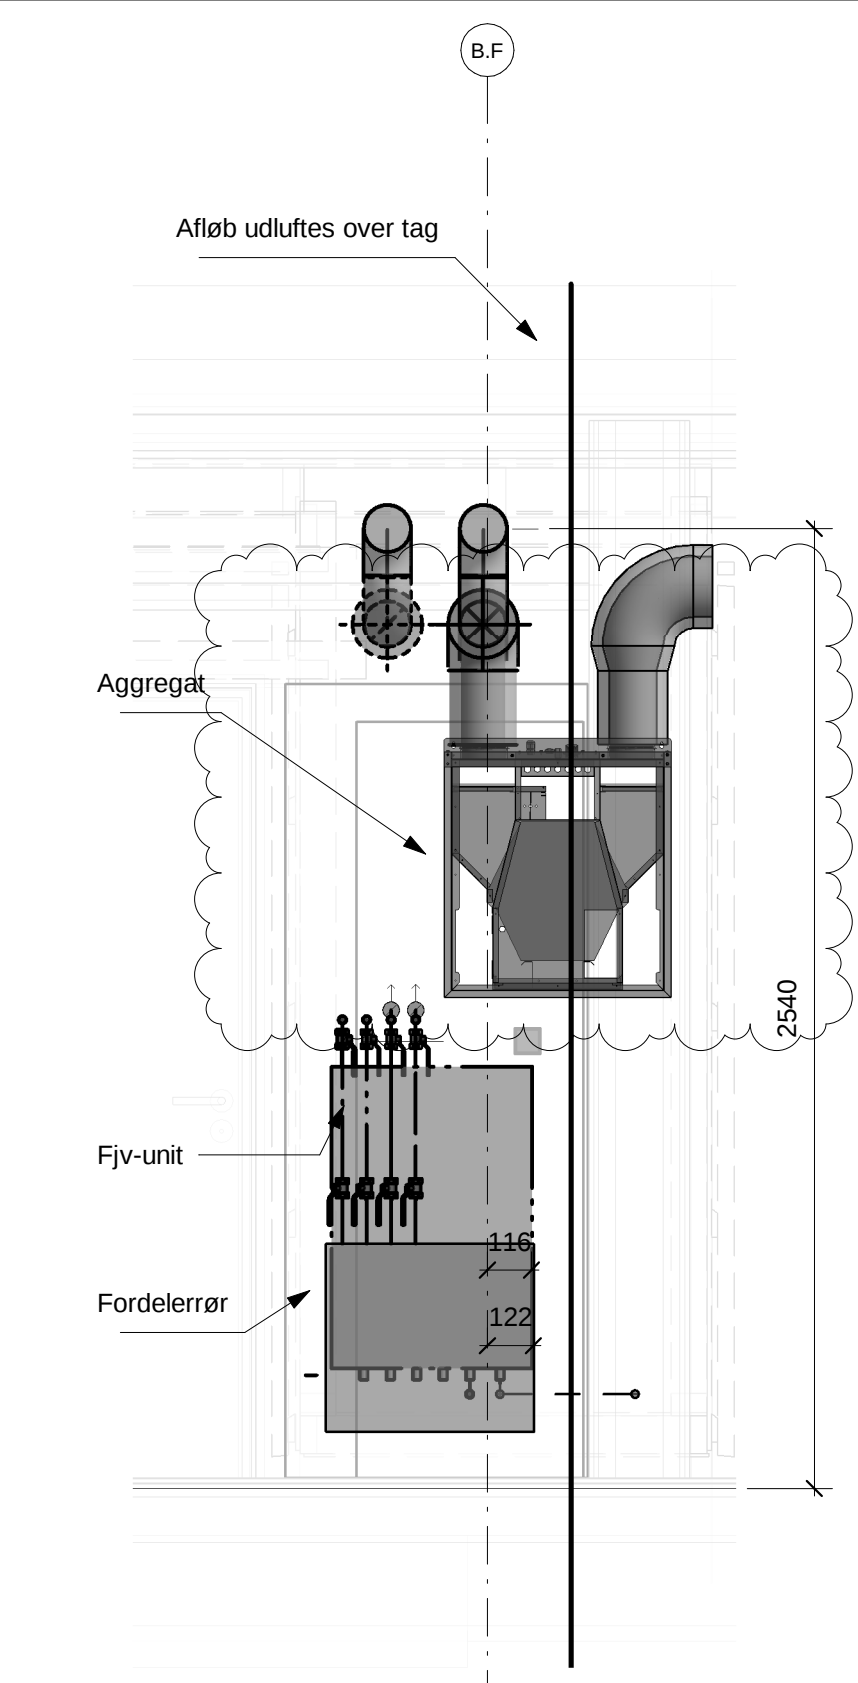
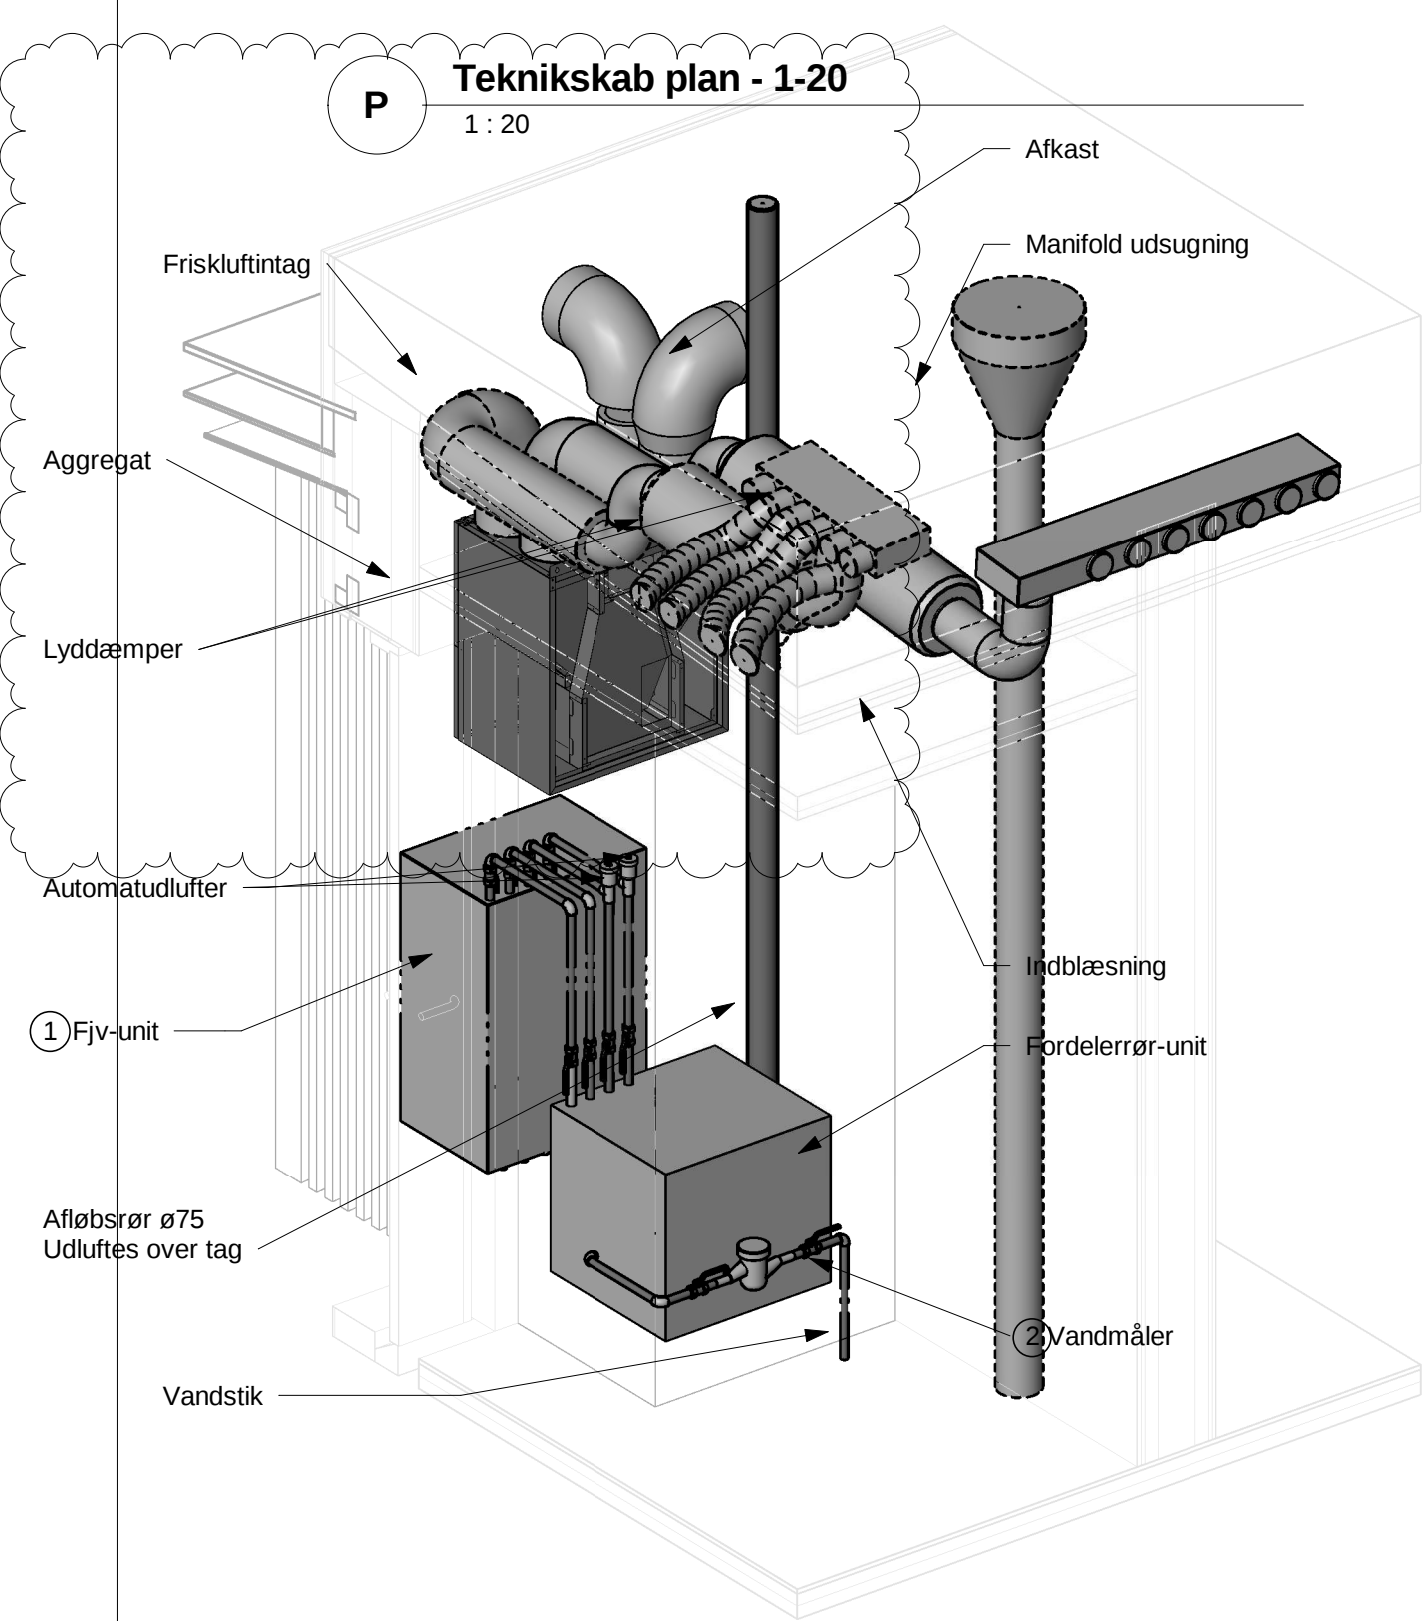


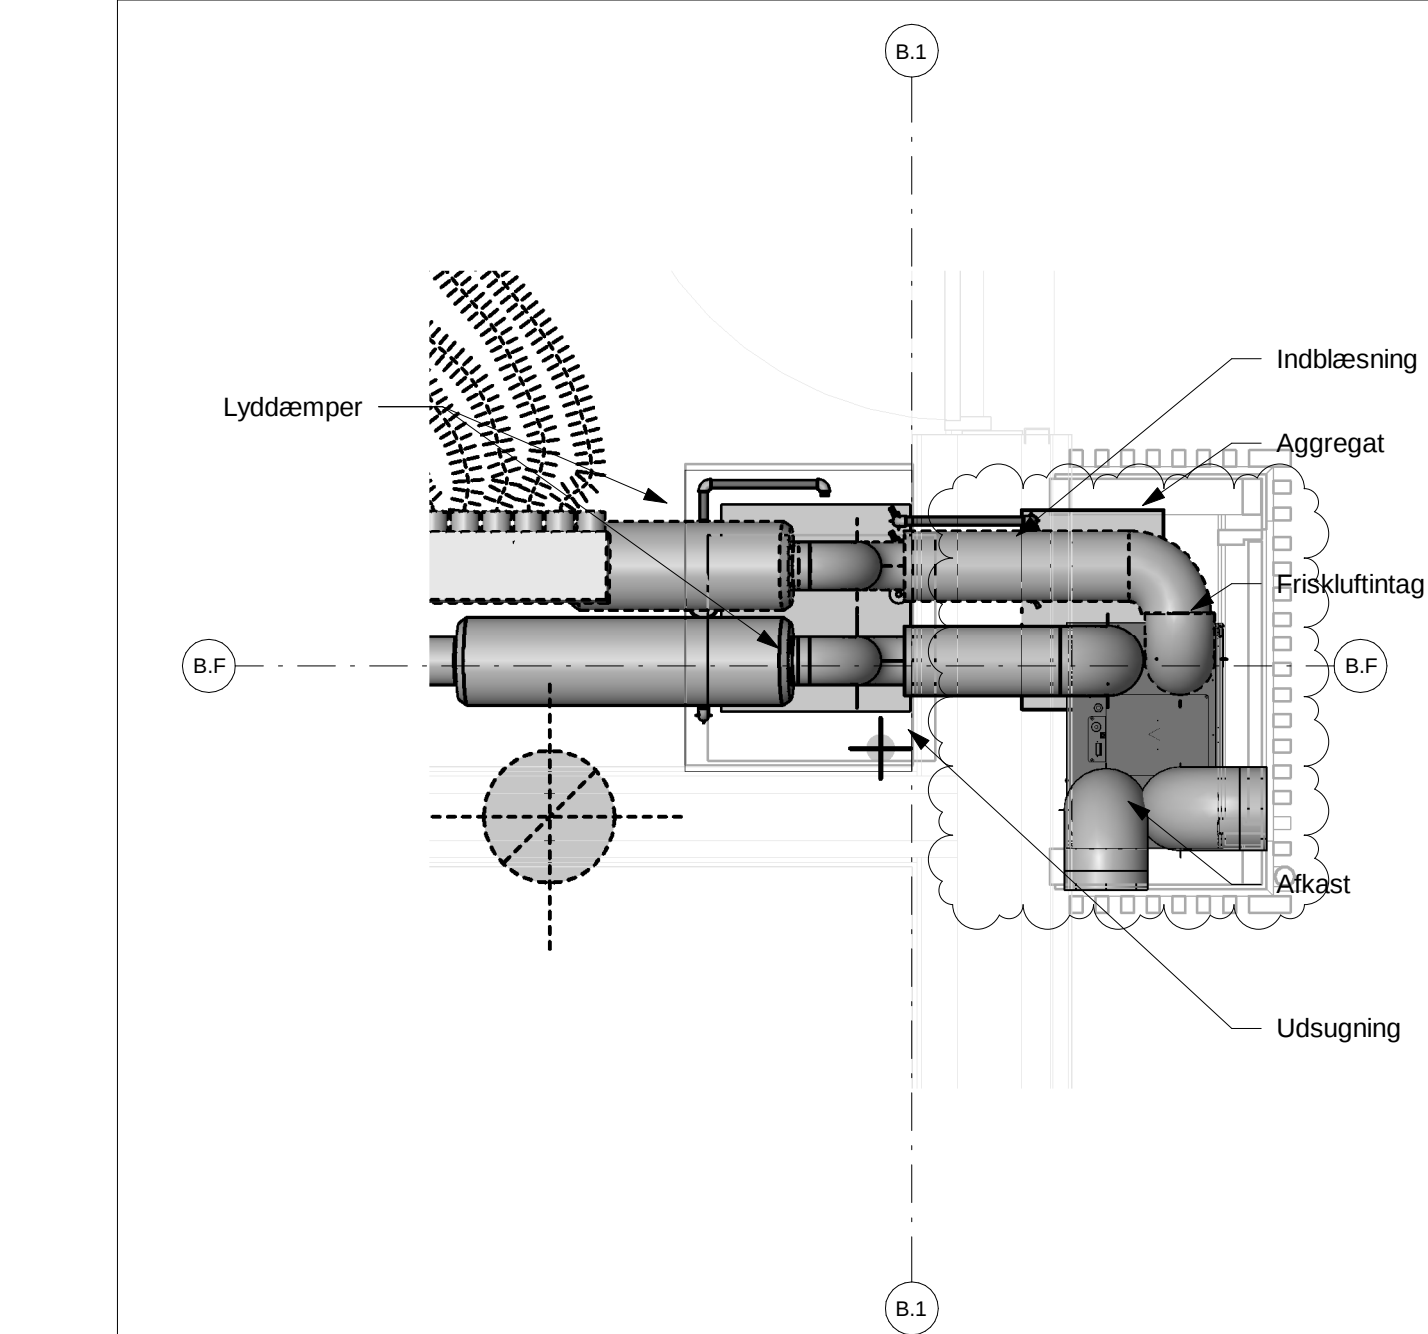

V_BØS_X_X_4_403

NOTE:

- 1 Fjernvarmeunit og aggregat ophænges på udvendig facade.
- 2 I teknikskab i boligen placeres vandmåler samt fordelerrør på præfabrikeret stativ. Udluftningsledning føres over tag.

Rev. A	Rev. Emne:Radonudluftning tilføjet og ventilations agg. ændret	Rev. Dato2018.02.09
--------	--	---------------------

Pilotprojekt - VA4 SYD			
Renovering af gårdhusene			
Dato: 2017.12.22	Udført: JF	Godk: LL	Sags nr.w14605
			Mål: 1 : 20

BØS - tekniksskab, plan og opstalt		V_BØS_X_X_4_403	
• TEGNESTUEN VANDKUNSTEN A/S	KRUDTLØBSVEJ 14	1439 KØBENHAVN K	VANDKUNSTEN@VANDKUNST.DK
• WISSENBERG A/S - RÅDG. ING.	HEJREVEJ 26, 4. SAL	2400 KØBENHAVN NV	INFO@WISSENBERG.DK
		TLF 3254 2111	
		TLF 3386 3486	