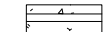



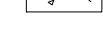
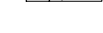


A_AØ_Klokken10C_1.001

Signaturforklaring:

-  (21)190 Eks. ydervæg, beton
-  (21)140 Ny beklædning på ydervæg, 100 mm isolering med en-på-to beklædning
-  (21)120 Ny beklædning på ydervæg, 100 mm isolering med 20 mm plader
-  (22)95 Ny indervæg, et lag gips på hver side af 70 mm stålregelsystem
-  (22)100 Ny indervæg, beton
-  (22)50 Ny indervæg, beton

Note:



Nedtonet (grå) på tegning betyder, at bygningsdelen er eksisterende, og kun modificeres hvor den tilstøder nye bygningsdele.

Ved vinduespartier varierer bystningshøjde, se vinduesskema A_X_X_4.014

Se radiatorliste fra ingeniør V_X_X_X_5.502

NB:

Der tages forbehold for målsætning, samt placering af nedløb, da faktiske forhold kan variere.

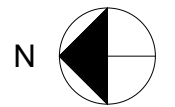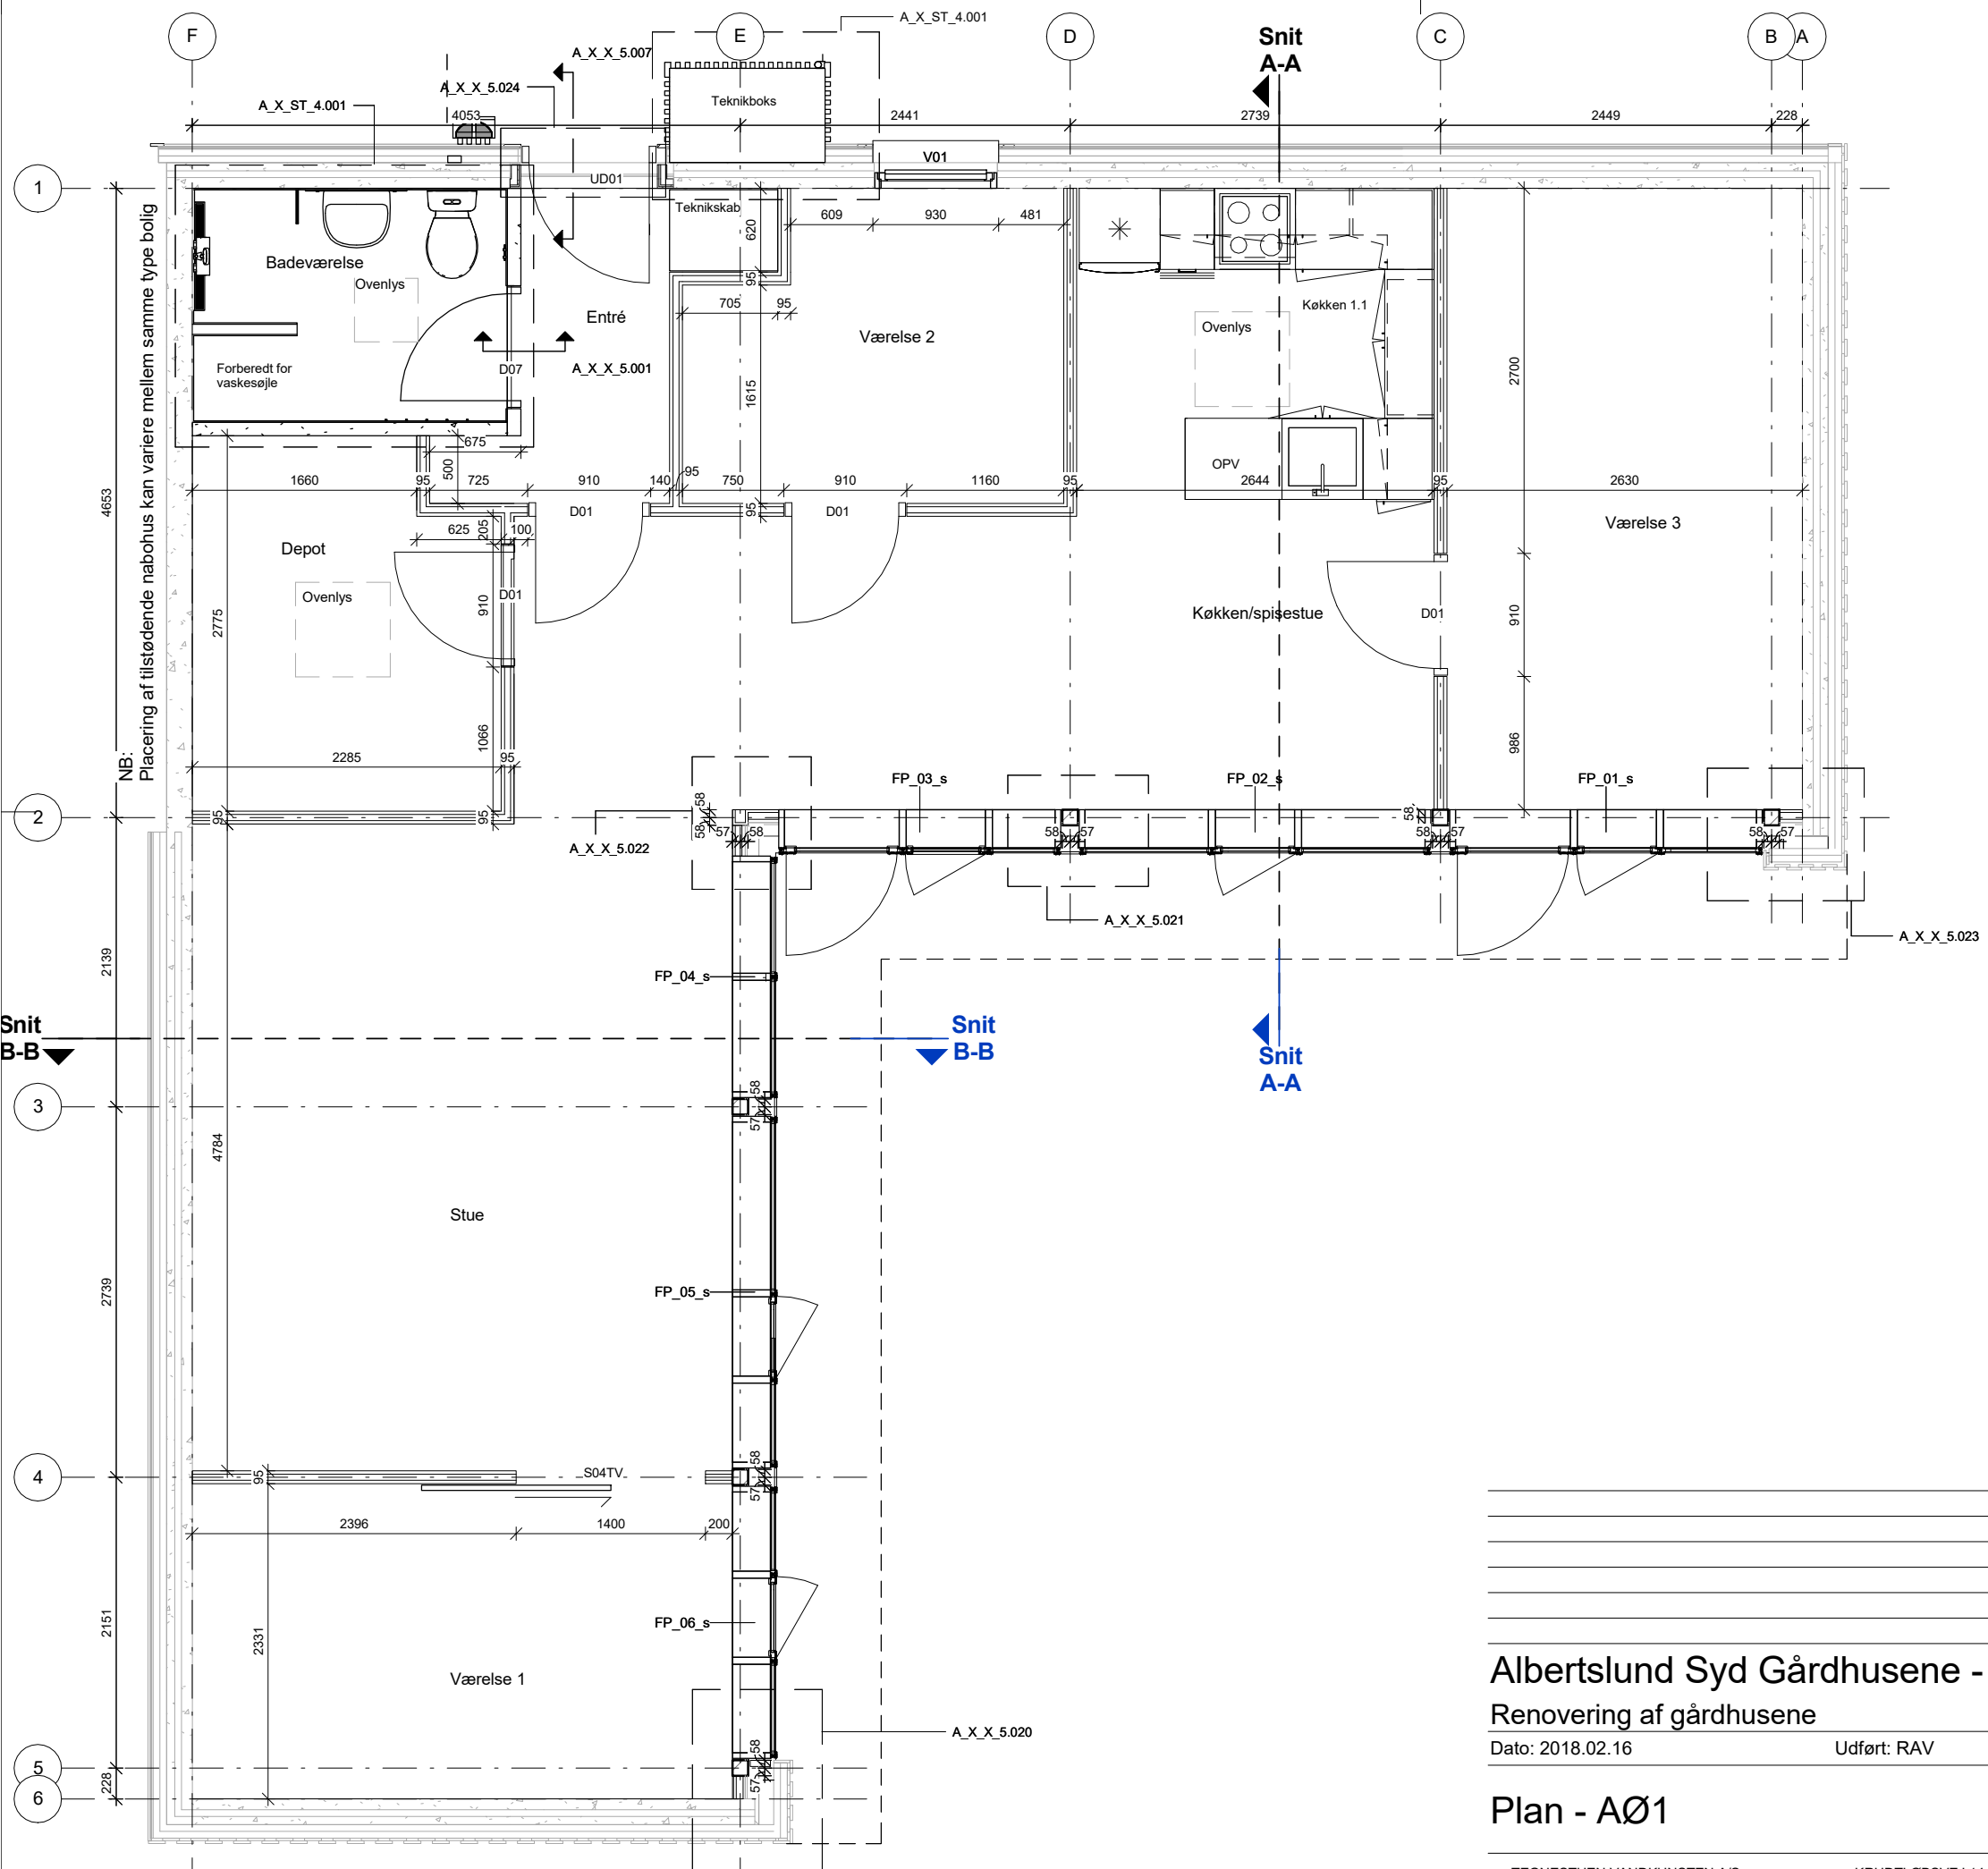

Albertslund Syd Gårdhusene - AB Syd

Renovering af gårdhusene

Sags nr.237

Dato: 2018.02.16

Udført: RAV

Godk: VAN

Mål: 1 : 50

Plan - AØ1

A_AØ_Klokken10C_1.001