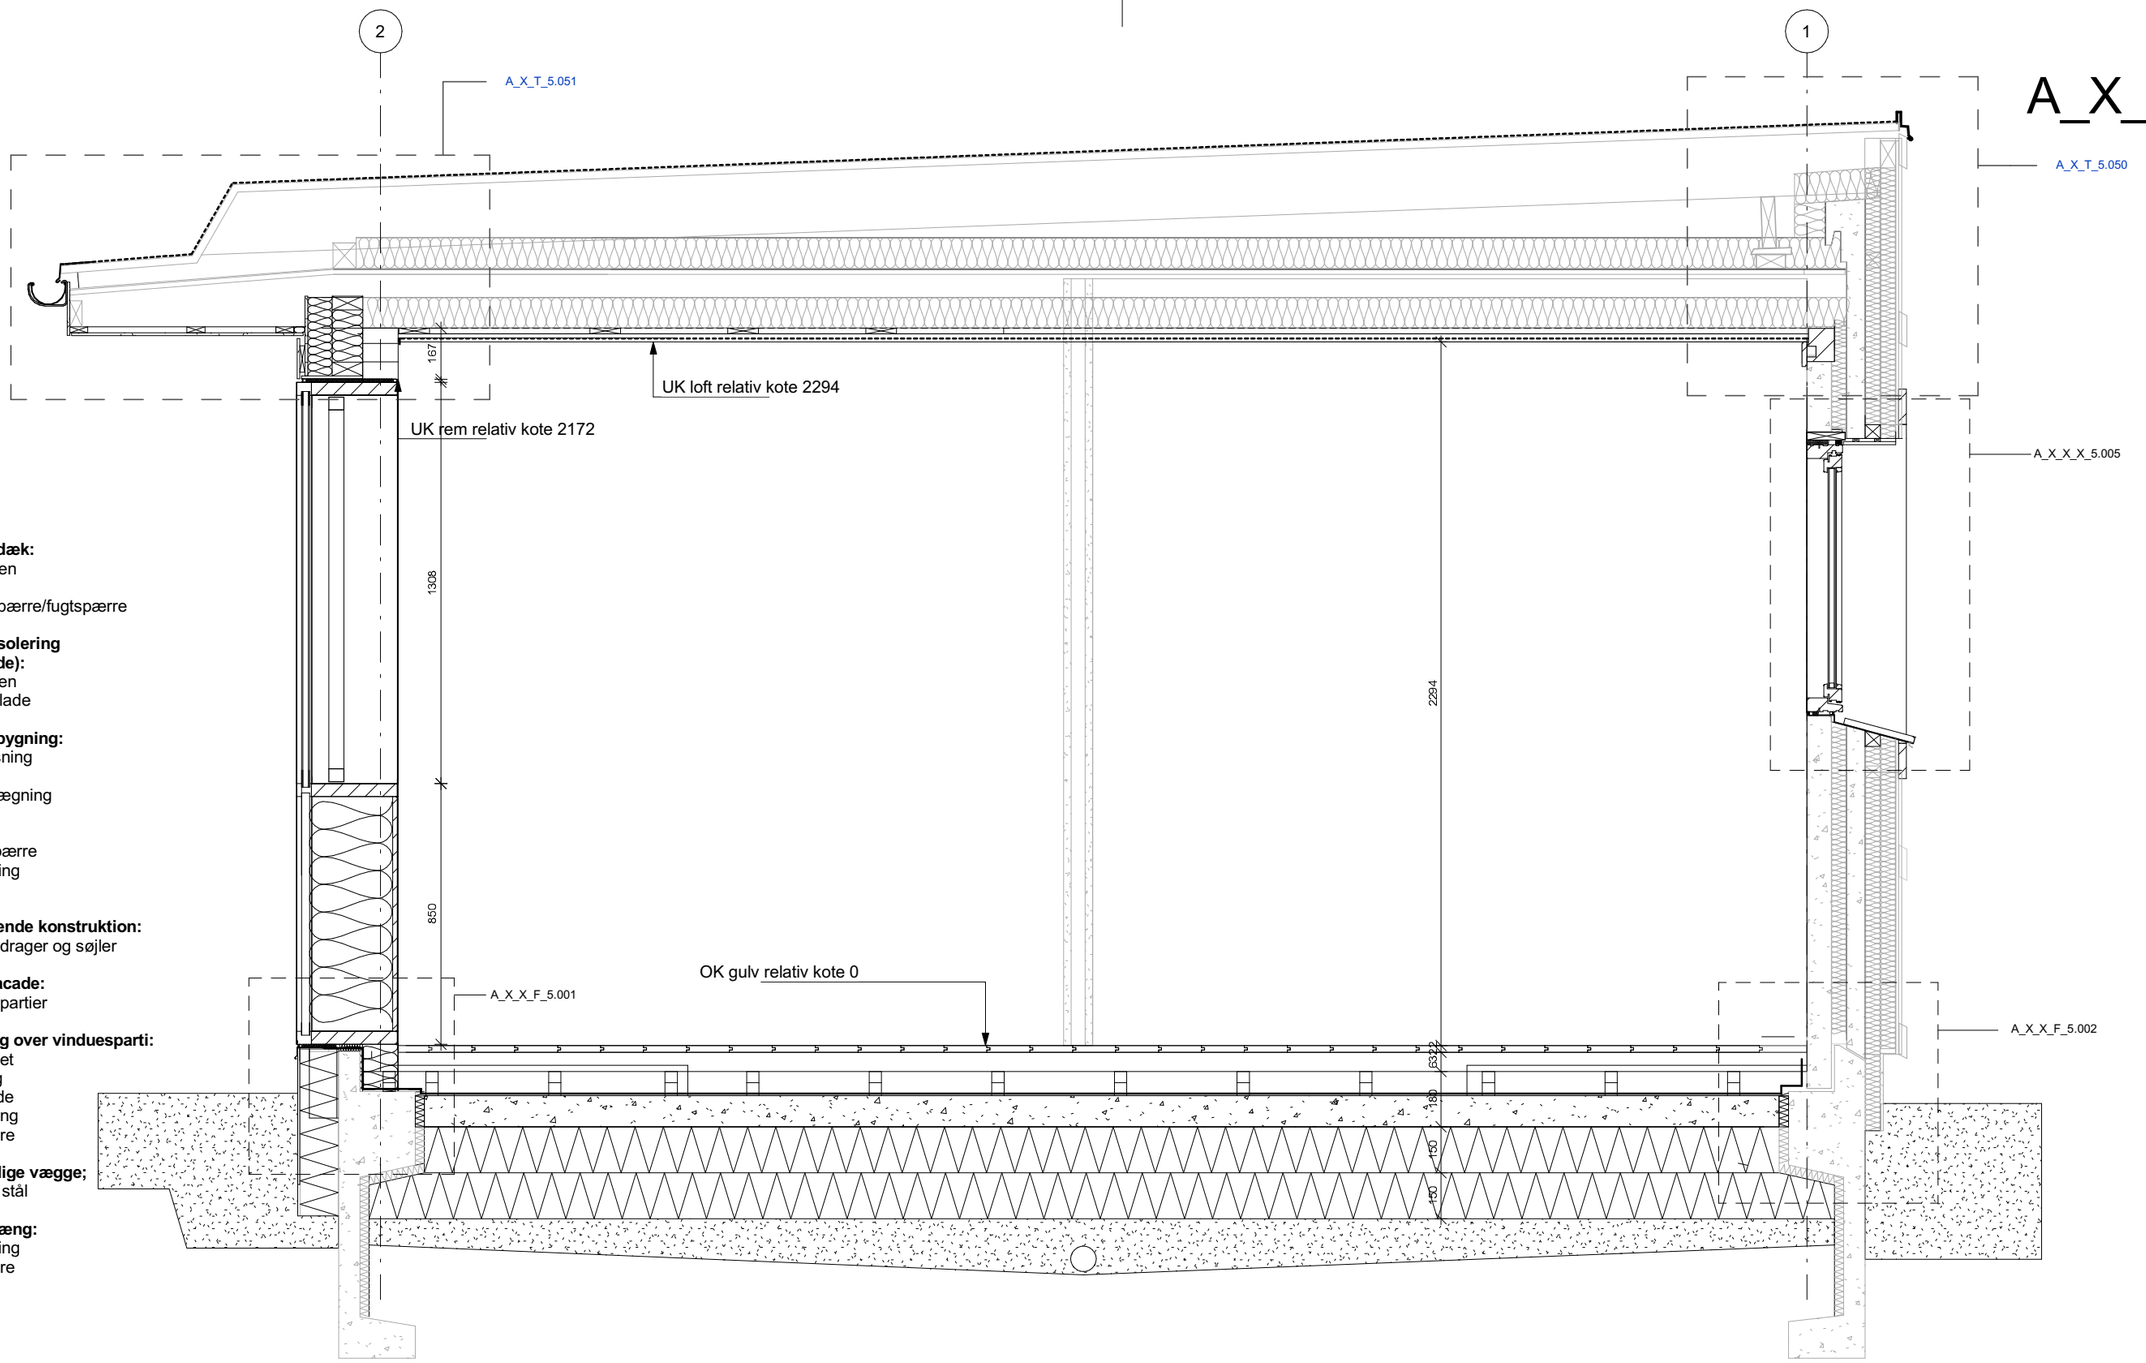

A_X_X_3.002

Terrændæk:
Polystyren
Beton
Radonspærre/fugtspærre

Sokkelisolering (haveside):
Polystyren
Sokkelplade

Gulvopbygning:
Opklodsning
Støer
Gulvbelægning

Loft:
Dampspærre
Forskalling
Gips

Ny bærende konstruktion:
Limtræsdrager og søjler

Ny let facade:
Vinduespartier

Ydervæg over vinduesparti:
Træskelet
Isolering
Vindplade
Ventilering
Pladevare

Indvendige vægge;
Gips på stål

Tagudhæng:
Forskalling
Pladevare

Note:
Nedtonet (grå) på tegning betyder, at bygningsdelen er eksisterende, og kun modificeres hvor den tilstøder nye bygningsdele

Albertslund Syd

Renovering af gårdhusene

Sags nr.237

Dato: 2016.03.01 | Udført: RO | Godk: TNT | Mål:As indicated

Snit B-B (93m² bolig)

A_X_X_3.002

● TEGNESTUEN VANDKUNSTEN A/S — KRUDTLØBSVEJ 14 — 1439 KØBENHAVN K — VANDKUNSTEN@VANDKUNST.DK — TLF 3254 2111
○ WISSENBERG A/S - RÅDG. ING. — HEJREVEJ 26, 4 SAL — 2400 KØBENHAVN NV — INFO@WISSENBERG.DK — TLF 3386 3486
○ PME ELRÅDGIVNING — ENERGIVEJ 3 — 4180 SORØ — PME@PME.DK — TLF 7021 1122