


DV-OVERSIGTSTEGNING

Angående yderligere detaljering, henvises til tegn.liste
for oprindeligt projekt, afsnit 5.1
for renoveringsprojekt, afsnit 5.2

AFDELING: VA: 4 SYD, 4 NORD
AB: SYD, NORD
PRINCIPSNIT I GÅRDHUS, 1:20

BLAD: 3.2. 01
DATO: 01.01.82

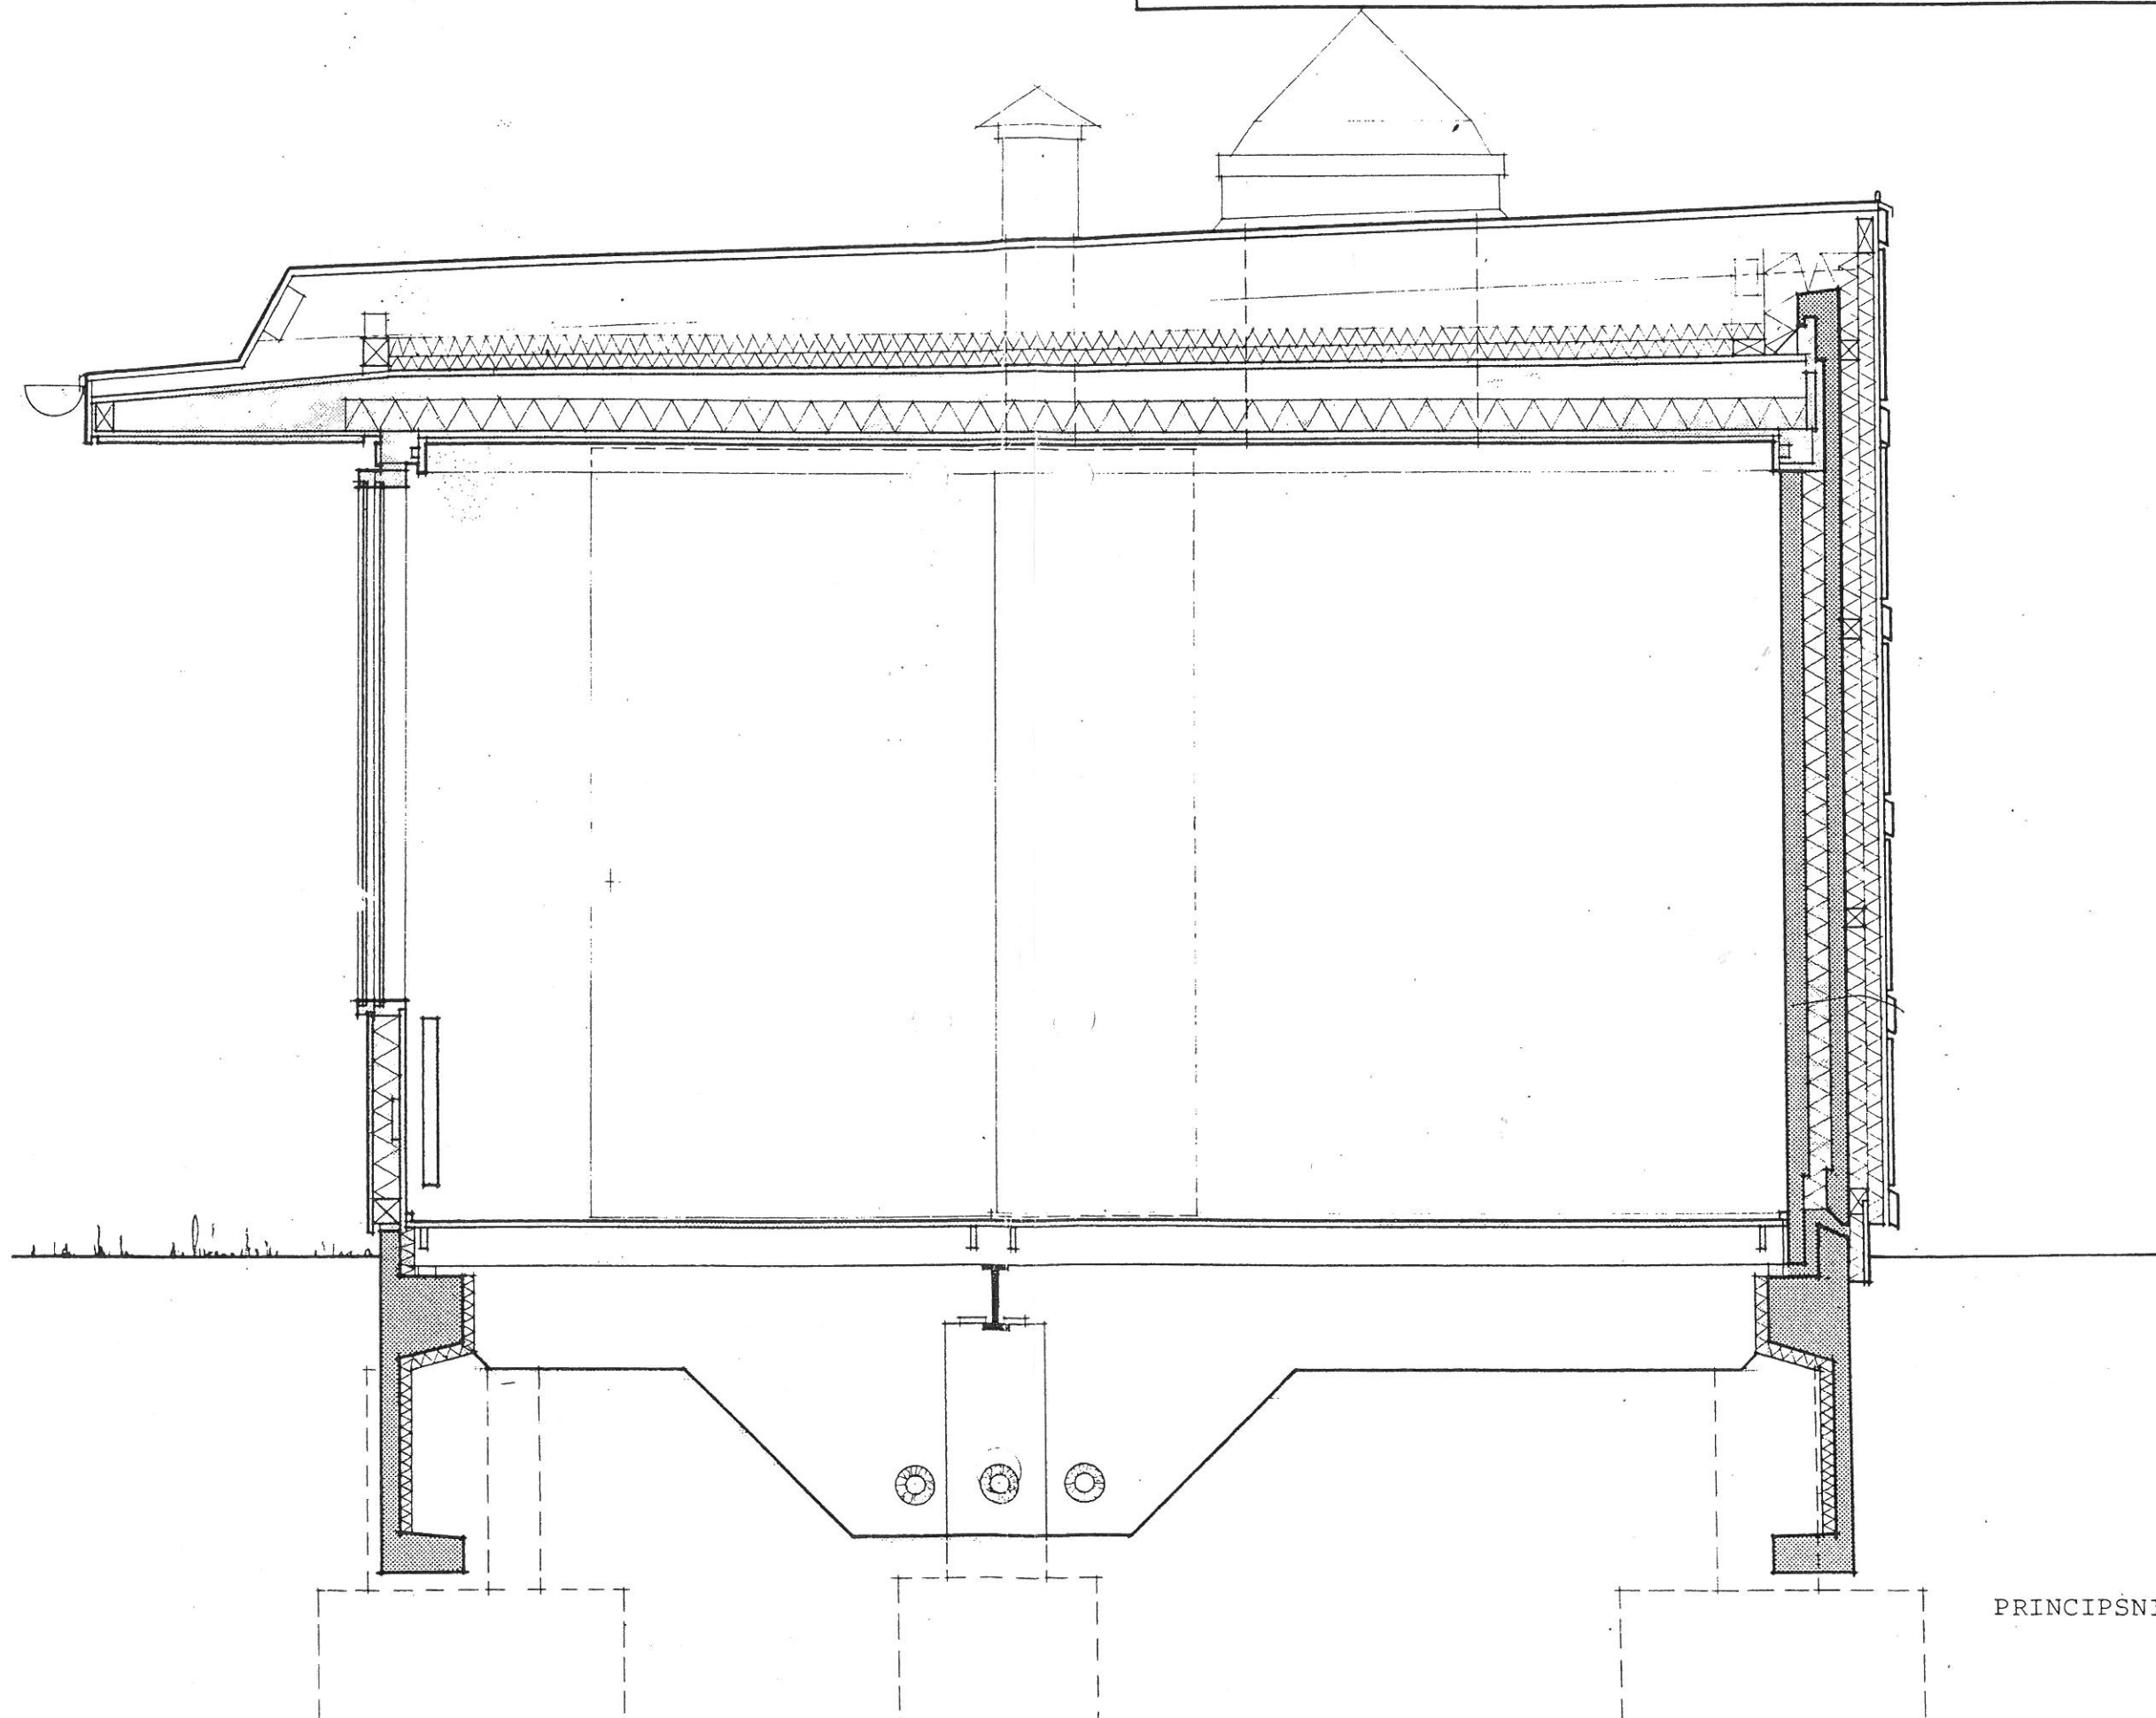

PRINCIPSNIT 1:20