


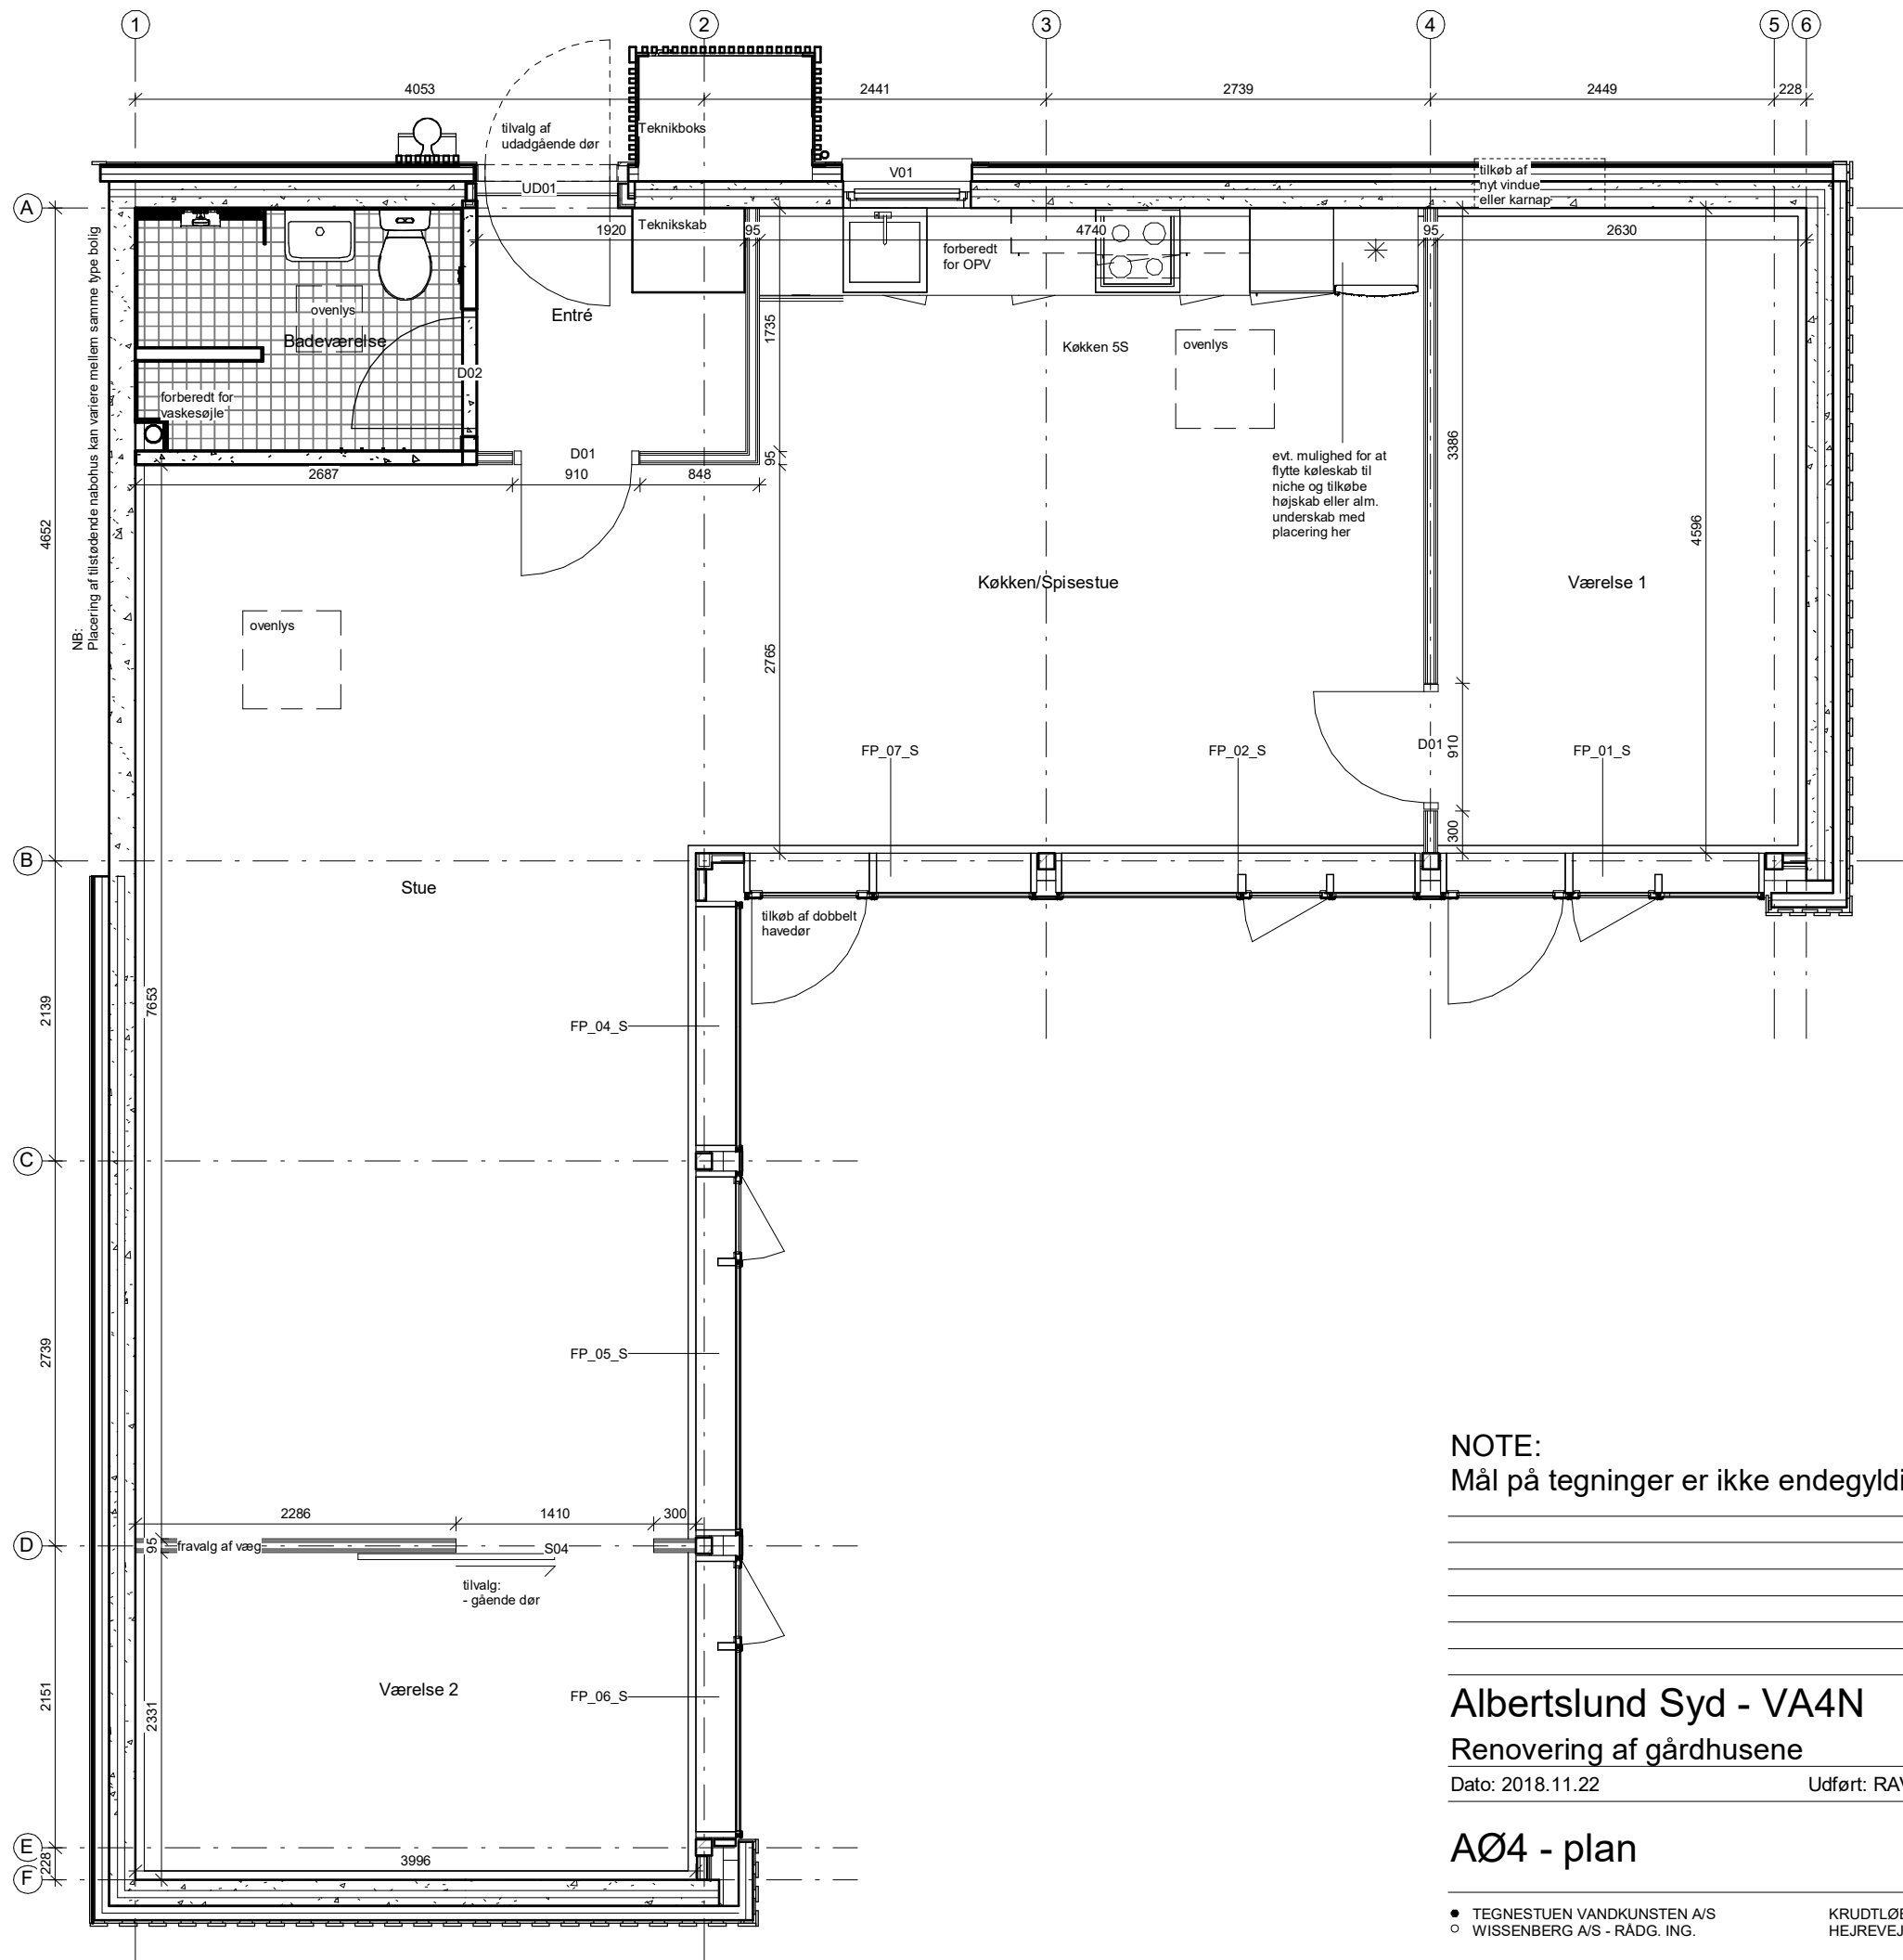

# A\_AØ\_1\_ST\_1.N04

## Signaturforklaring -

| Vægge                     |                                                                             |
|---------------------------|-----------------------------------------------------------------------------|
|                           | (21) 190 Eks. Ydervæg, beton                                                |
|                           | (21) 140 Ny beklædning på ydervæg, 100 mm isolering med en på to beklædning |
|                           | (21) 140 Ny beklædning på ydervæg, 100 mm isolering med 20 mm plader        |
|                           | (22) 95 Ny indervæg, to lag gips på hver side af 45 mm stålregelsystem      |
|                           | (22) 100 Ny indervæg på badeværelse, beton                                  |
| Skarveringer & stregtyper |                                                                             |
|                           | - Loftselementer, som overlys, udhæng & overskabe                           |
|                           | - Tilvalgsmulighed, som f.eks ny dørplacering ect.                          |

## Note -

Nedtonet (grå) på tegning betyder, at bygningsdelen er eksisterende, og kun modificeres hvor den tilstøder nye bygningsdele.

Køkkener kan variere iht. tilvalg, derfor kan der forkomme flere køkkener på plantegningerne.

Vinduespartier kan varierer iht. tilvalg, se vinduesskema

- A\_X\_1\_X\_4.010      Vinduesskema - VA4 Nord

Indvendige lette vægge i modul C, D, 2 og 4 centrerer om de bærende søjler i let facade mod have.

Der tages forbehold for målsætning, samt placering af nedløb da faktiske forhold kan varierer.

Alle detaljehenvisninger til samlingsdetaljer eller bygningsdelstegninger kan findes på -

- AN\_1\_ST\_1.N01

- AN\_1\_ST\_1.N05

NOTE:  
Mål på tegninger er ikke endegyldige, den enkelte bolig kan afvige

## Albertslund Syd - VA4N

### Renovering af gårddusene

Dato: 2018.11.22      Udført: RAV      Godk: TNT      Sags nr.237      Mål:As indicated

## AØ4 - plan

# A\_AØ\_1\_ST\_1.N04