


BLOK 1


Eksisterende lejlighedsplan samt nedrivningsplan

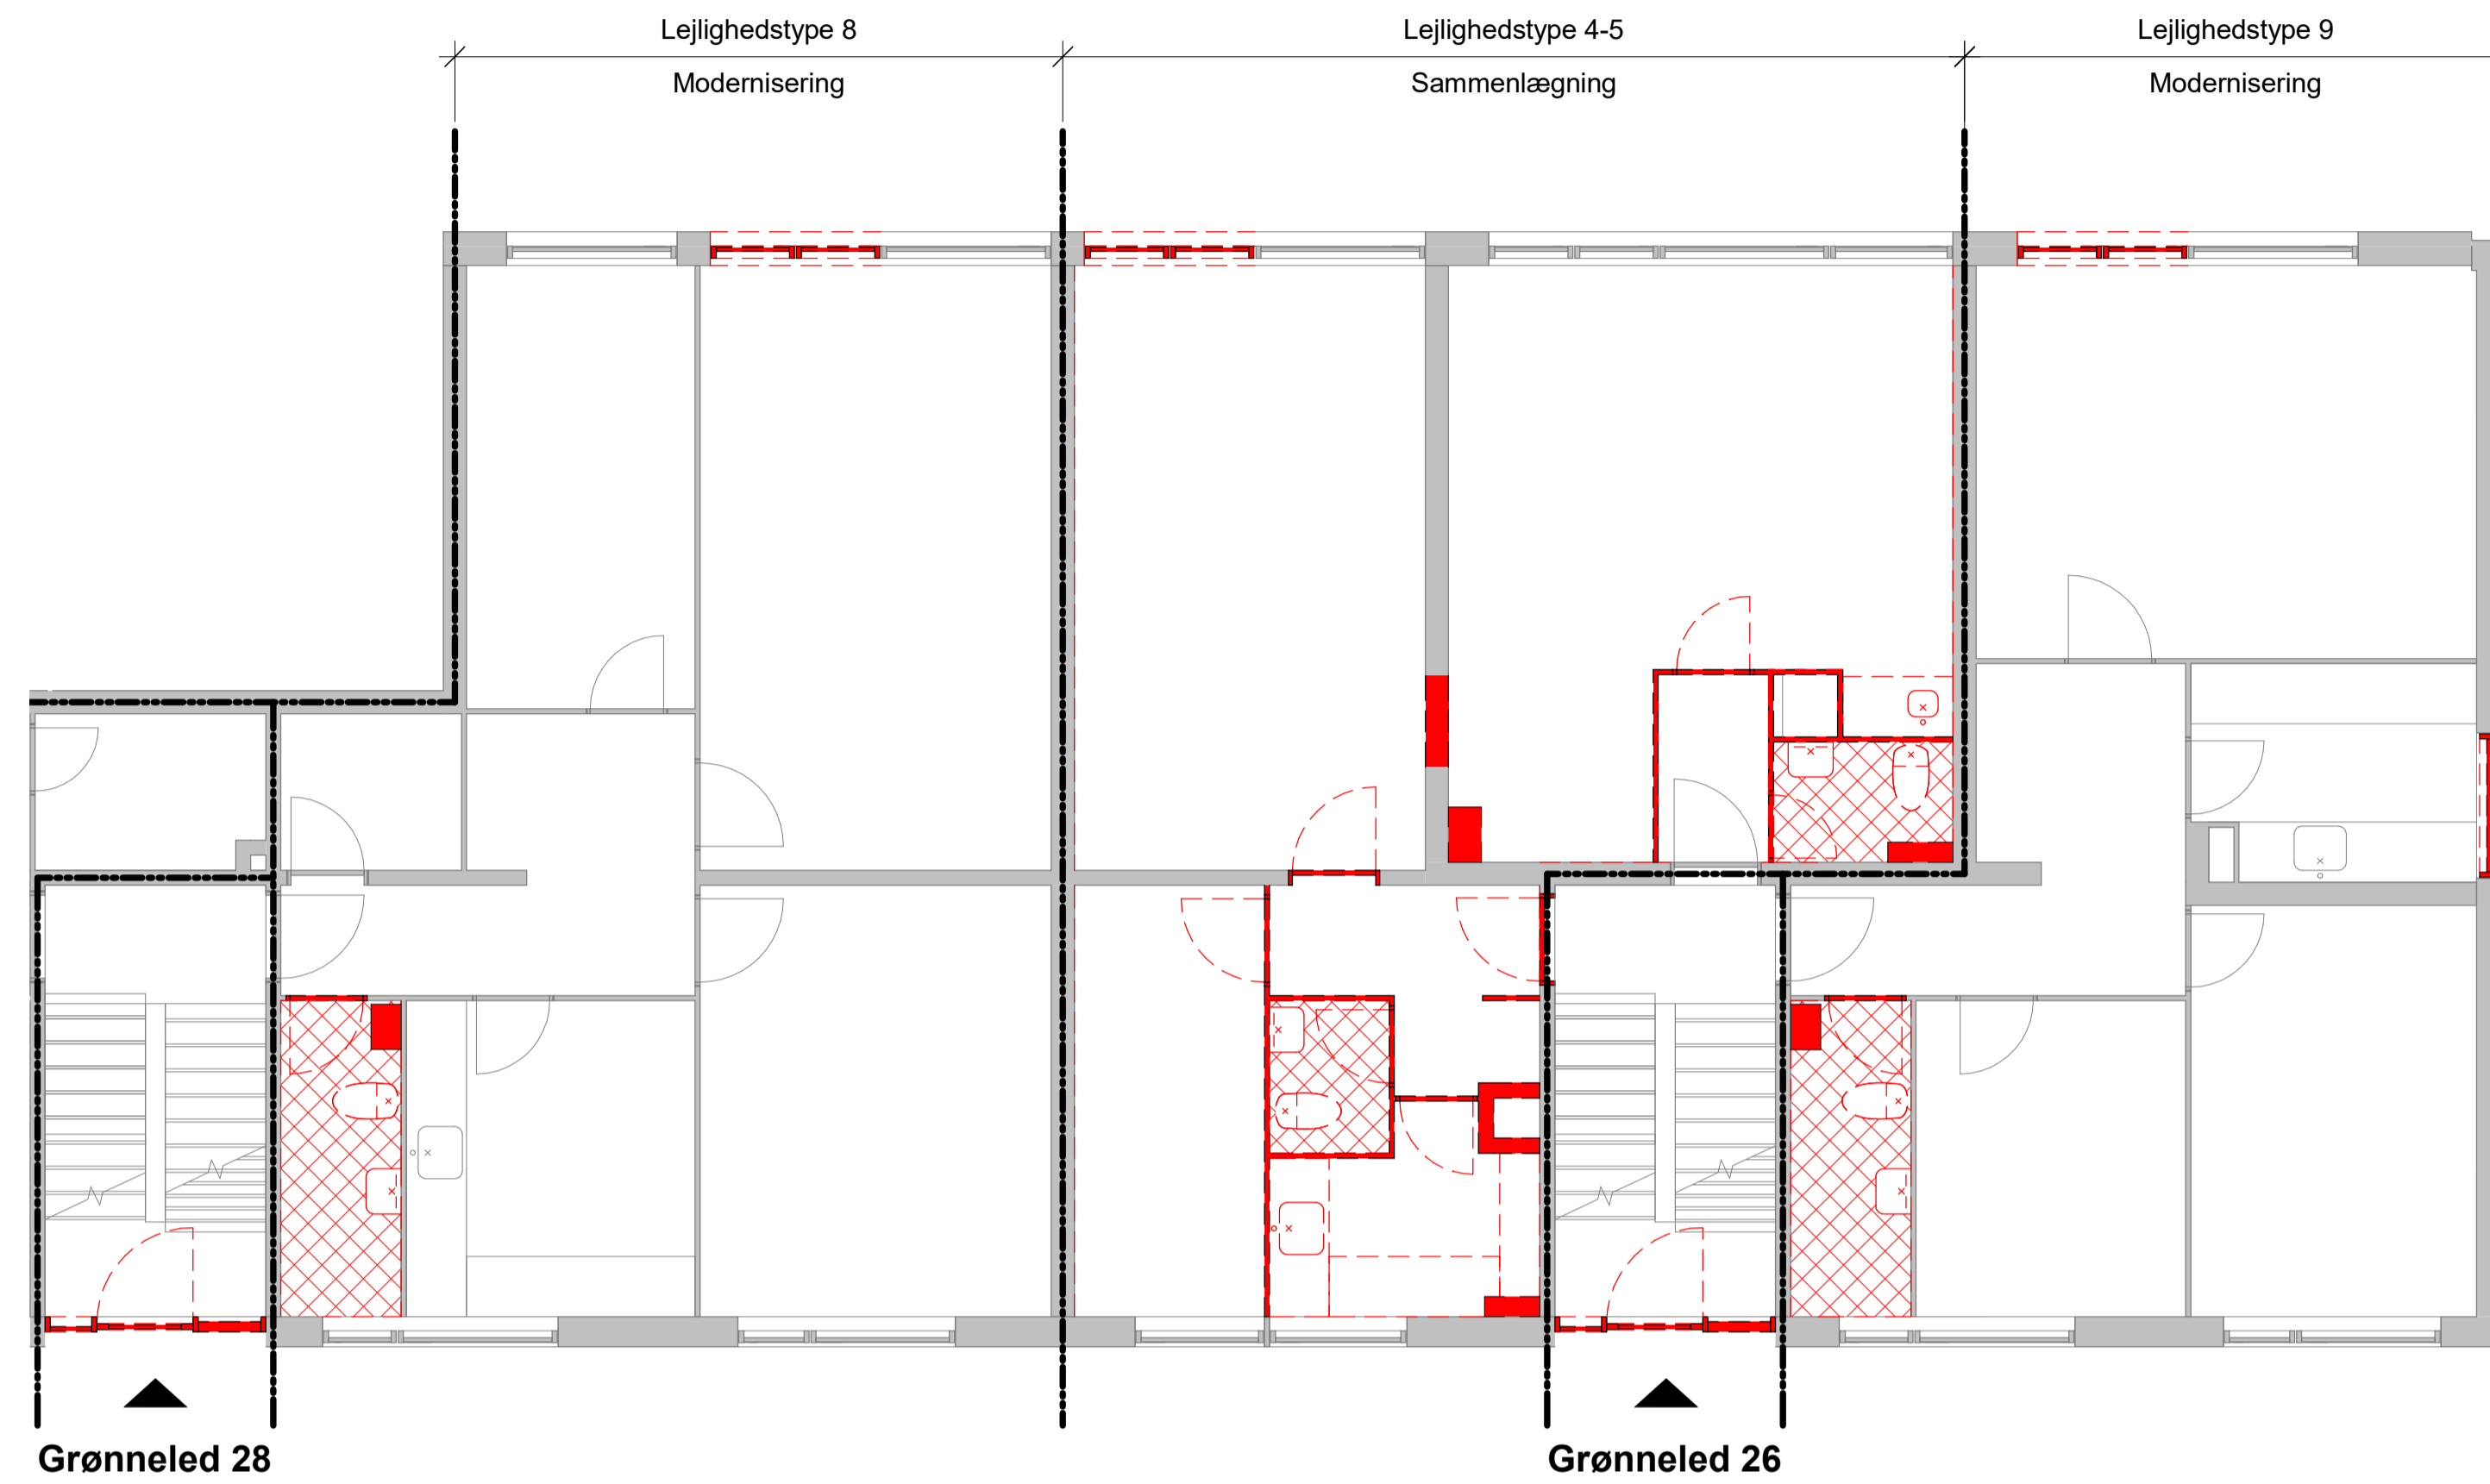

SIGNATURER

- Fremtidigt lejlighedsskel
- █ Eksisterende bygningsdele
- ▨ Nedrivnings trægulv opbygning
- ▩ Nedrivnings badgulv opbygning
- █ Nedrivnings bygningsdel
- ⤵ Nedrivning dør
- ⤵ Nedrivning vindue
- ▲ Primær indgang

Fremtidig lejlighedsplan

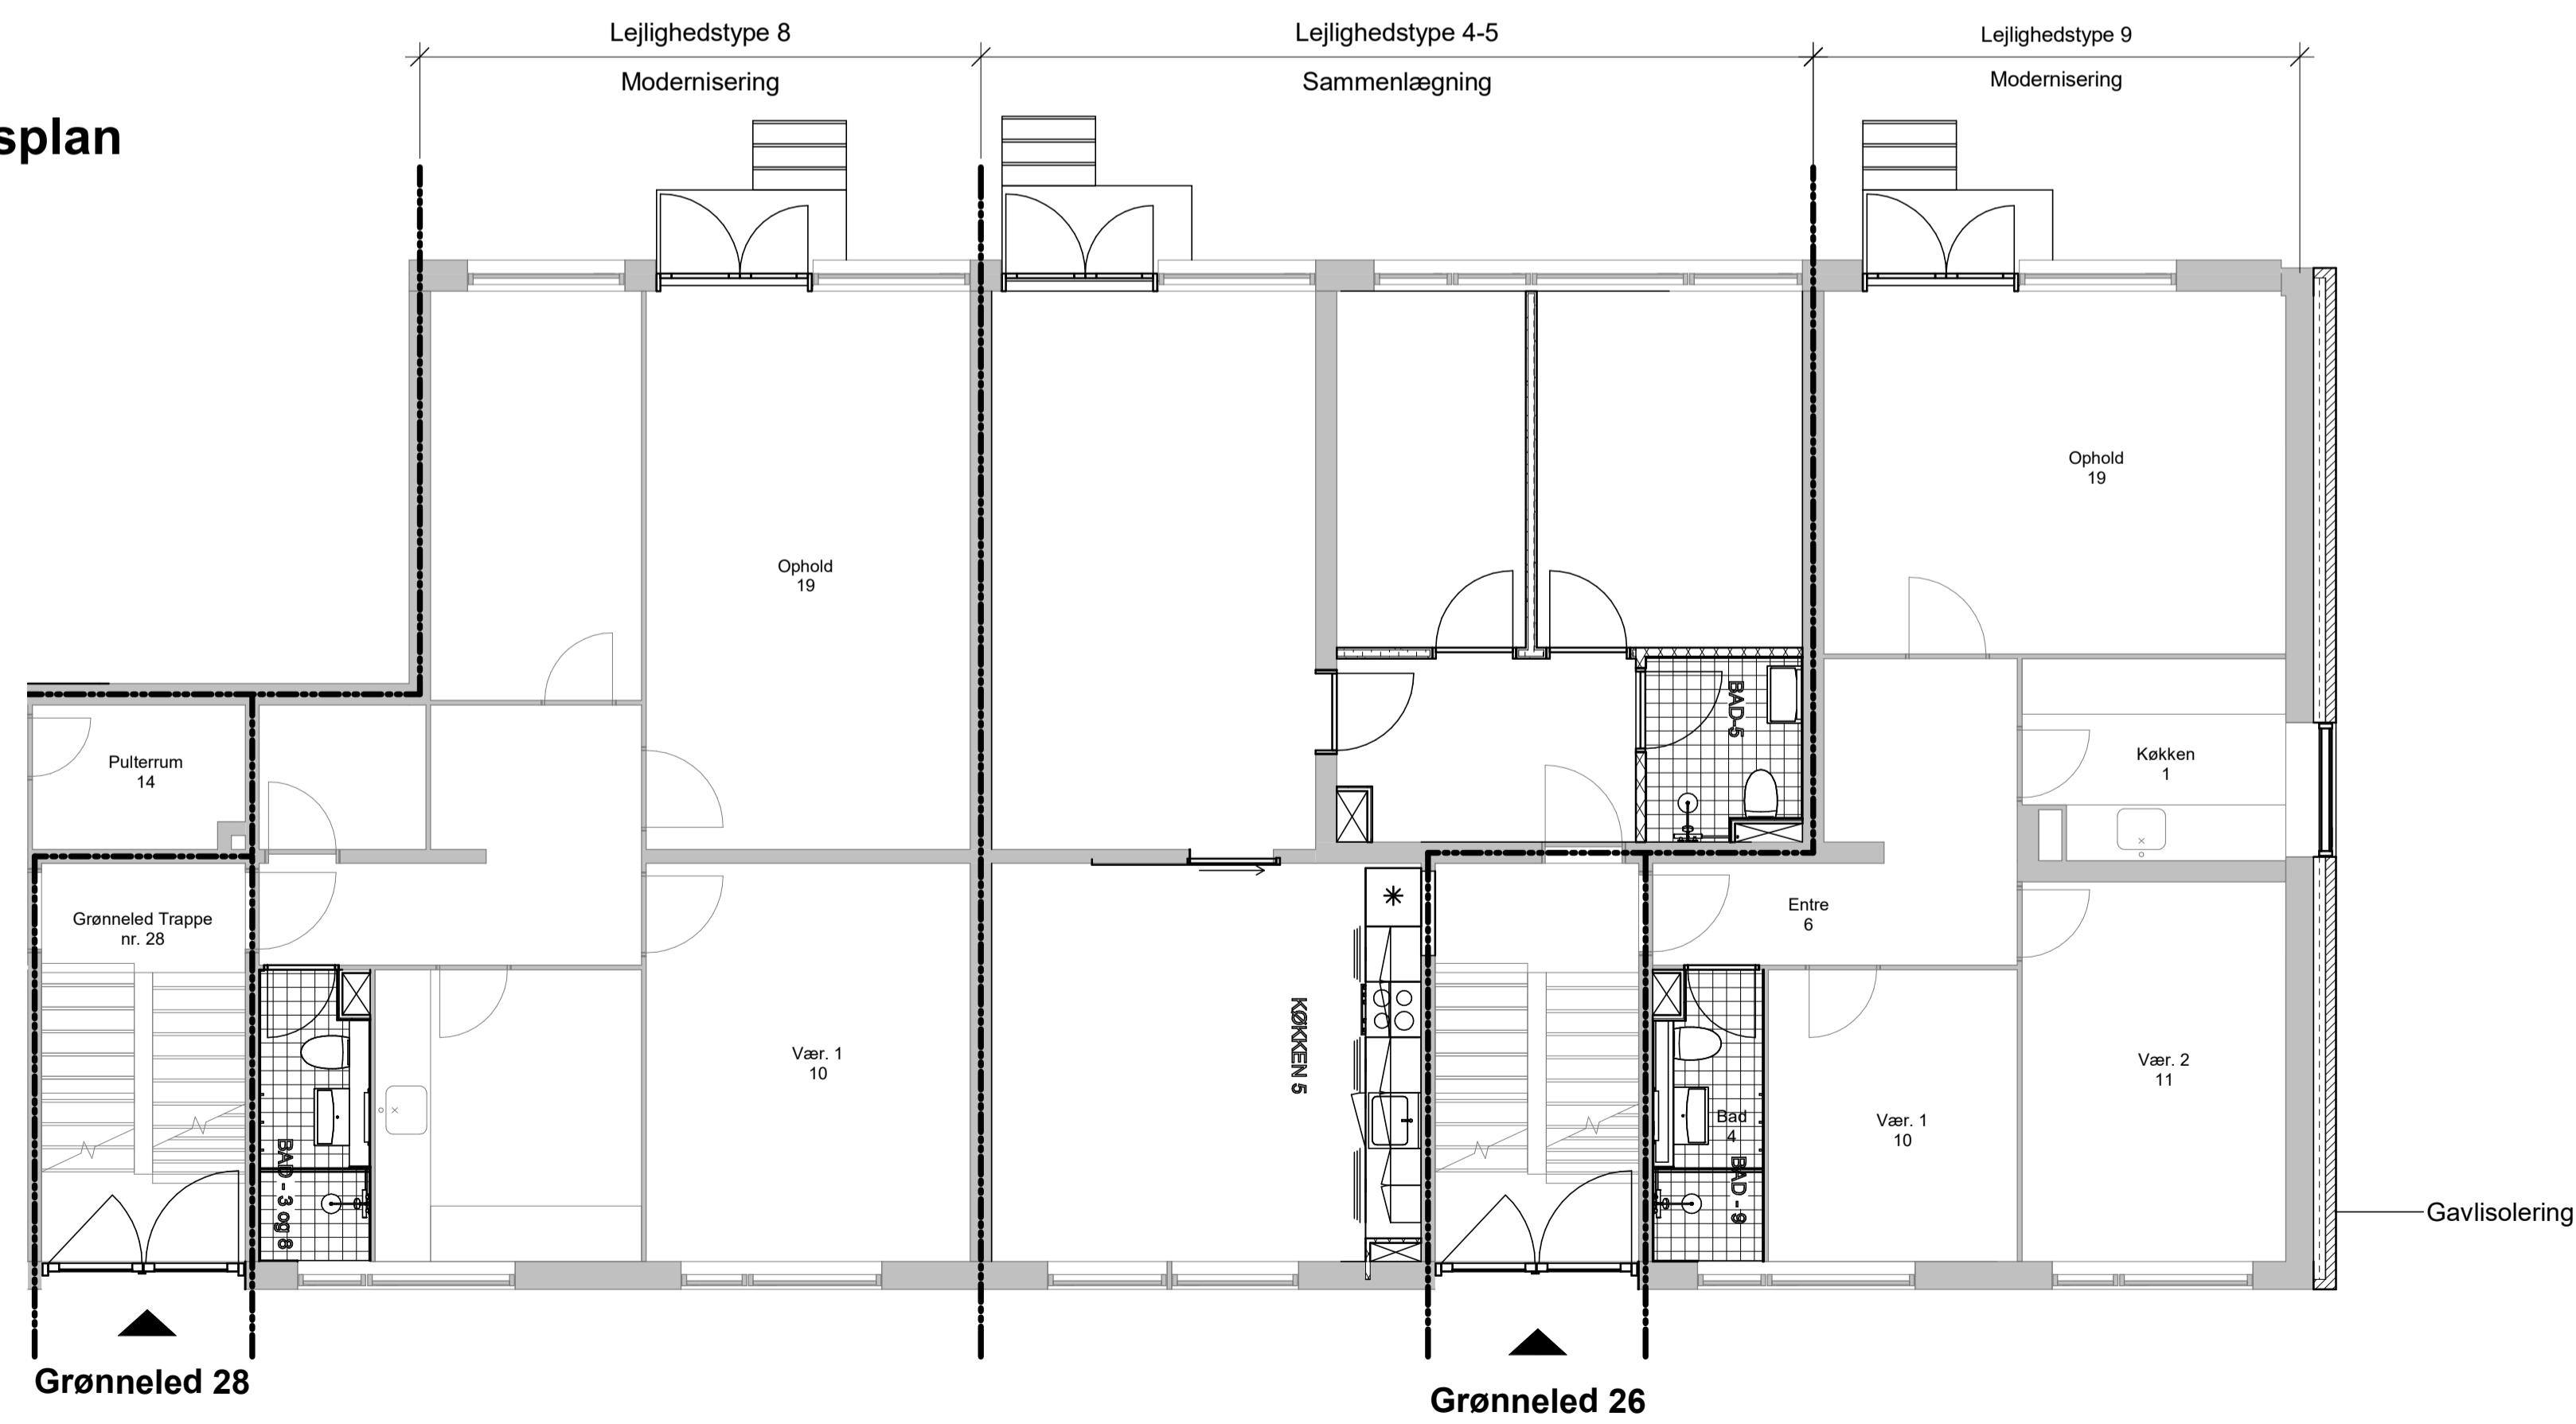

SIGNATURER

- Fremtidigt lejlighedsskel
- ▨ Fremtidige bygningsdele
- ⤵ Fremtidig dør
- ⤵ Fremtidigt vindue
- ⊗ Installationsskakt
- ▲ Primær indgang

