


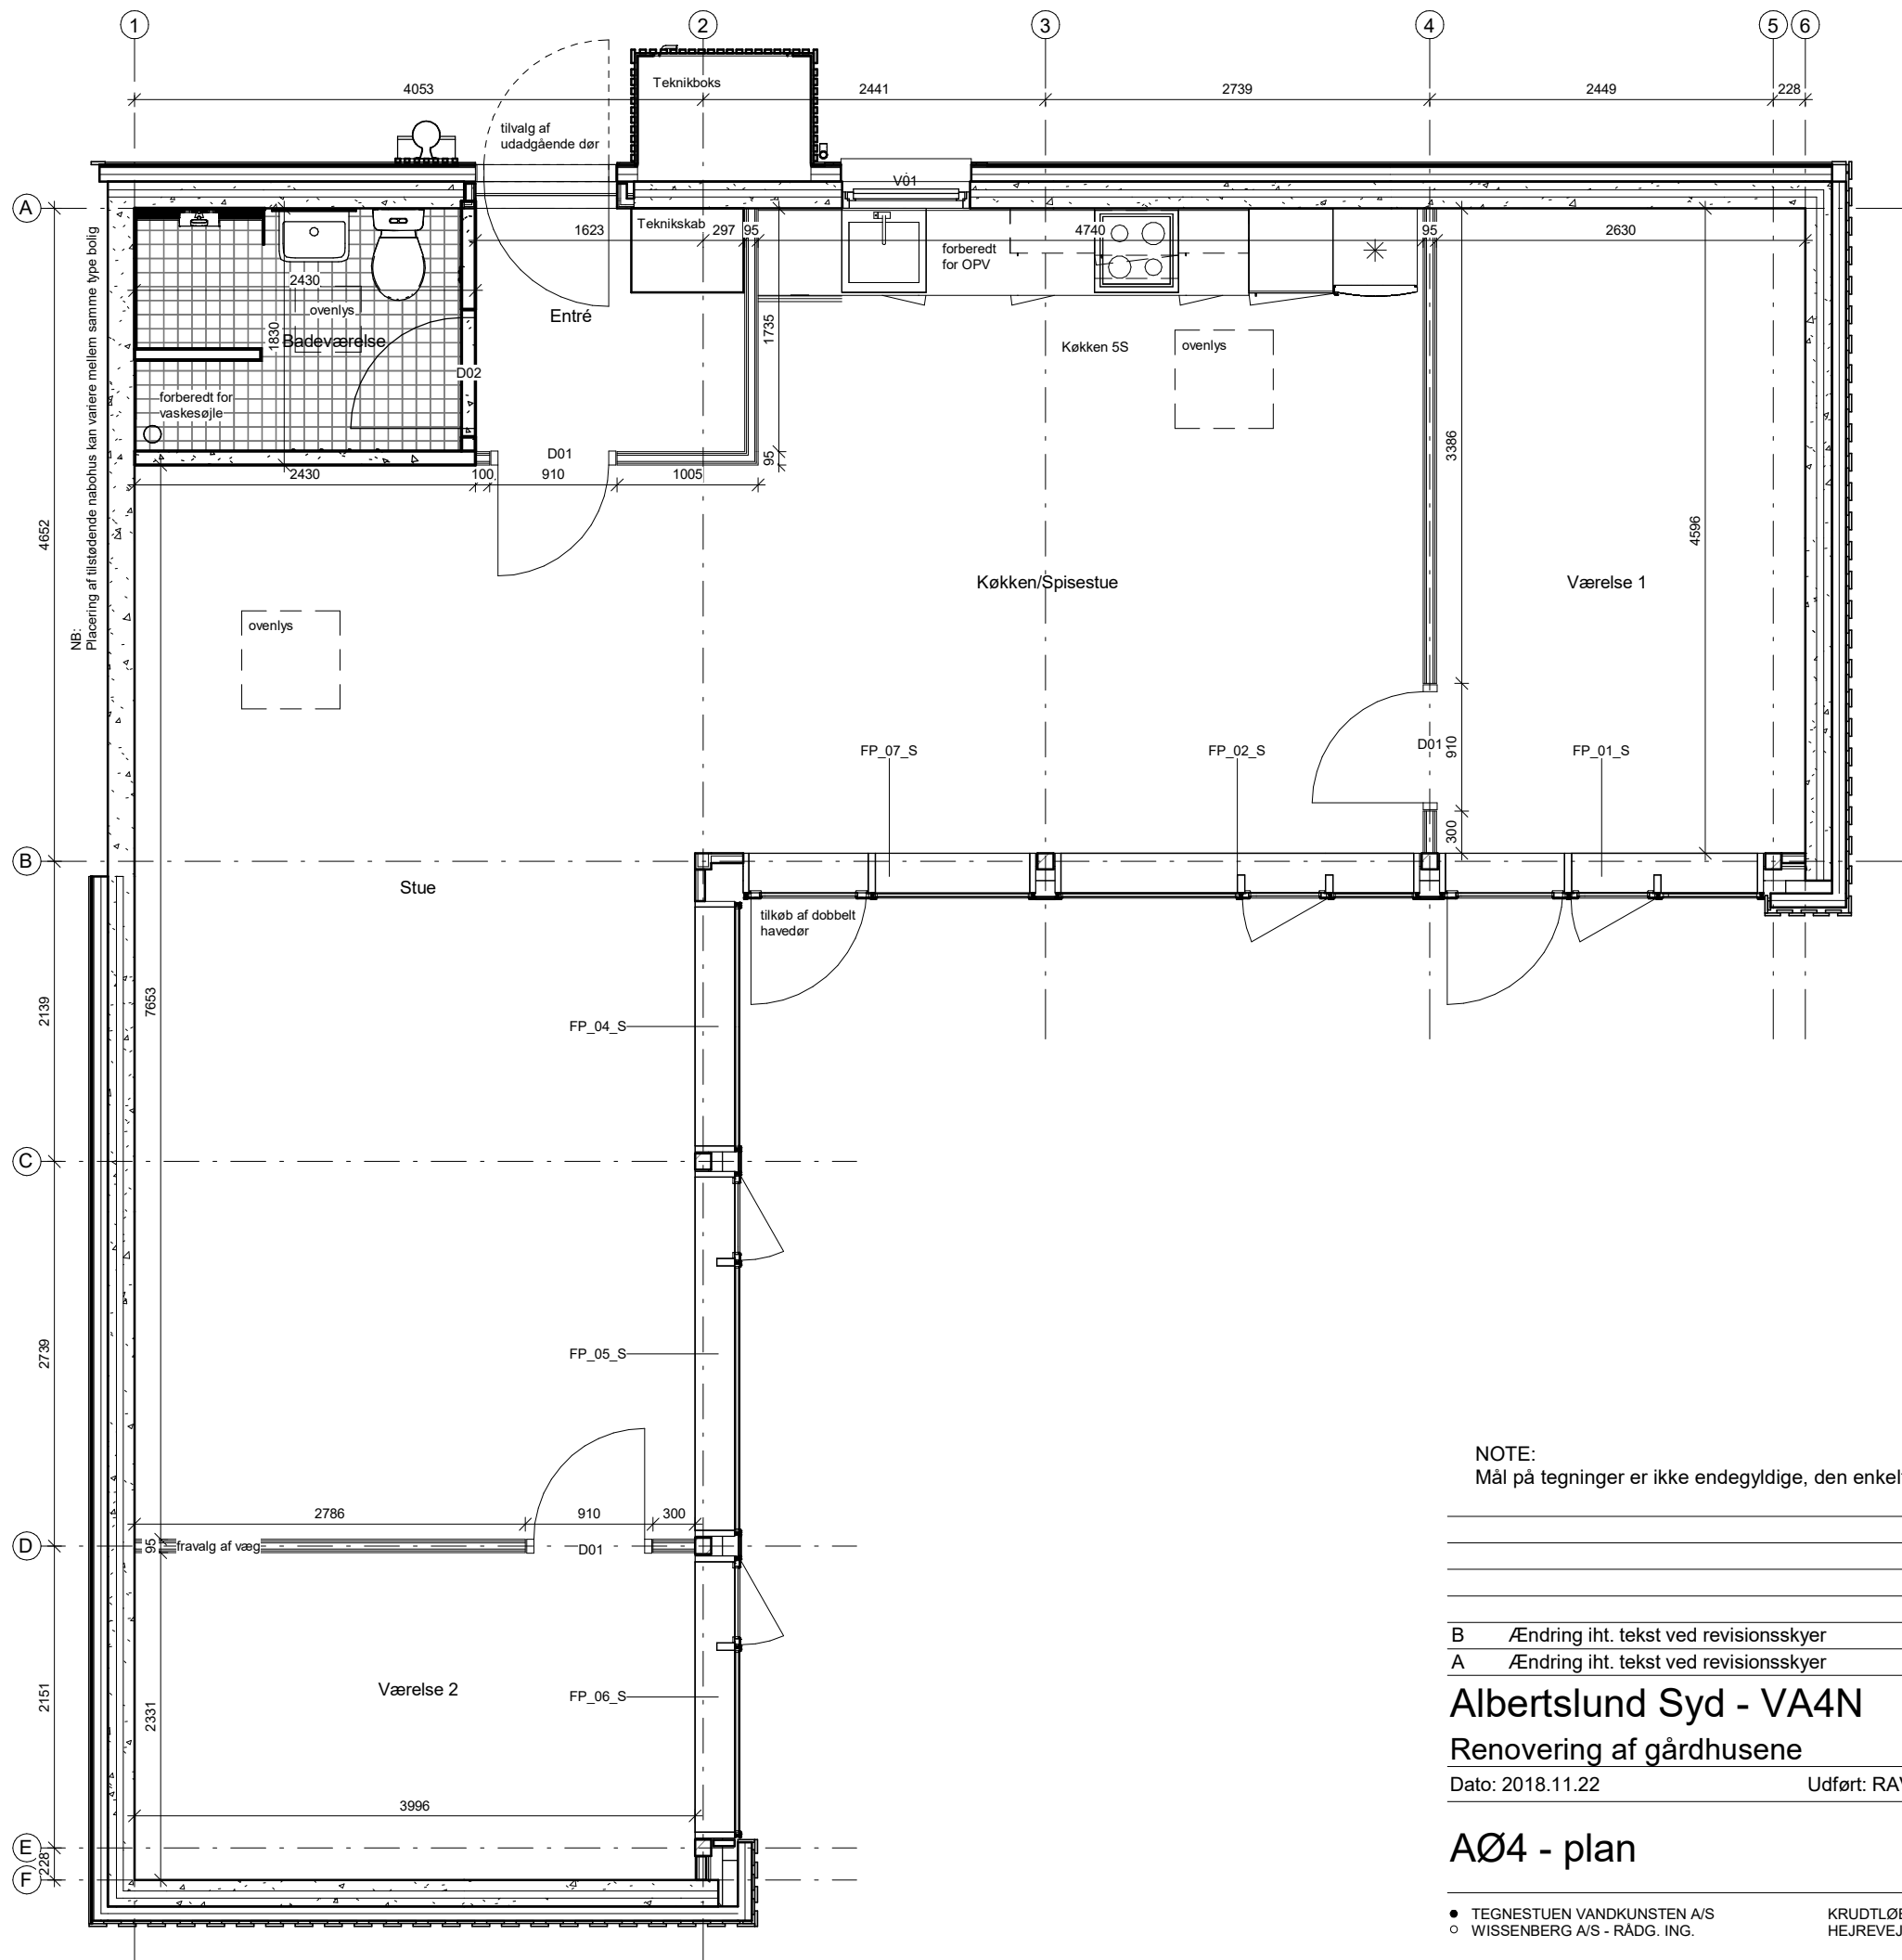

A_AØ_1_ST_1.N04

Rev. B

Signaturforklaring -

Vægge	
	(21) 190 Eks. Ydervæg, beton
	(21) 140 Ny beklædning på ydervæg, 100 mm isolering med en på to beklædning
	(21) 140 Ny beklædning på ydervæg, 100 mm isolering med 20 mm plader
	(22) 95 Ny indervæg, to lag gips på hver side af 45 mm stålregelsystem
	(22) 100 Ny indervæg på badeværelse, beton
Skarveringer & stregtyper	
	- Loftselementer, som overlys, udhæng & overskabe
	- Tilvalgsmulighed, som f.eks ny dørplacering ect.

Note -

- Nedtonet (grå) på tegning betyder, at bygningsdelen er eksisterende, og kun modificeres hvor den tilstøder nye bygningsdele.
- Køkkener kan variere iht. tilvalg, derfor kan der forkomme flere køkkener på plantegningerne.
- Vinduespartier kan varierer iht. tilvalg, se vinduesskema
- A_X_1_X_4.010 Vinduesskema - VA4 Nord
- Indvendige lette vægge i modul C, D, 2 og 4 centrerer om de bærende søjler i let facade mod have.
- Der tages forbehold for målsætning, samt placering af nedløb da faktiske forhold kan varierer.
- Alle detaljehenvisninger til samlingsdetaljer eller bygningsdelstegninger kan findes på -
- AN_1_ST_1.N01
 - AN_1_ST_1.N05

NOTE:
Mål på tegninger er ikke endegyldige, den enkelte bolig kan afvige.

B	Ændring iht. tekst ved revisionsskyer	2021.06.10
A	Ændring iht. tekst ved revisionsskyer	2020.01.06

Albertslund Syd - VA4N

Renovering af gårdhusene

Dato: 2018.11.22	Udført: RAV	Godk: TNT	Mål:As indicated
------------------	-------------	-----------	------------------

AØ4 - plan

A_AØ_1_ST_1.N04