


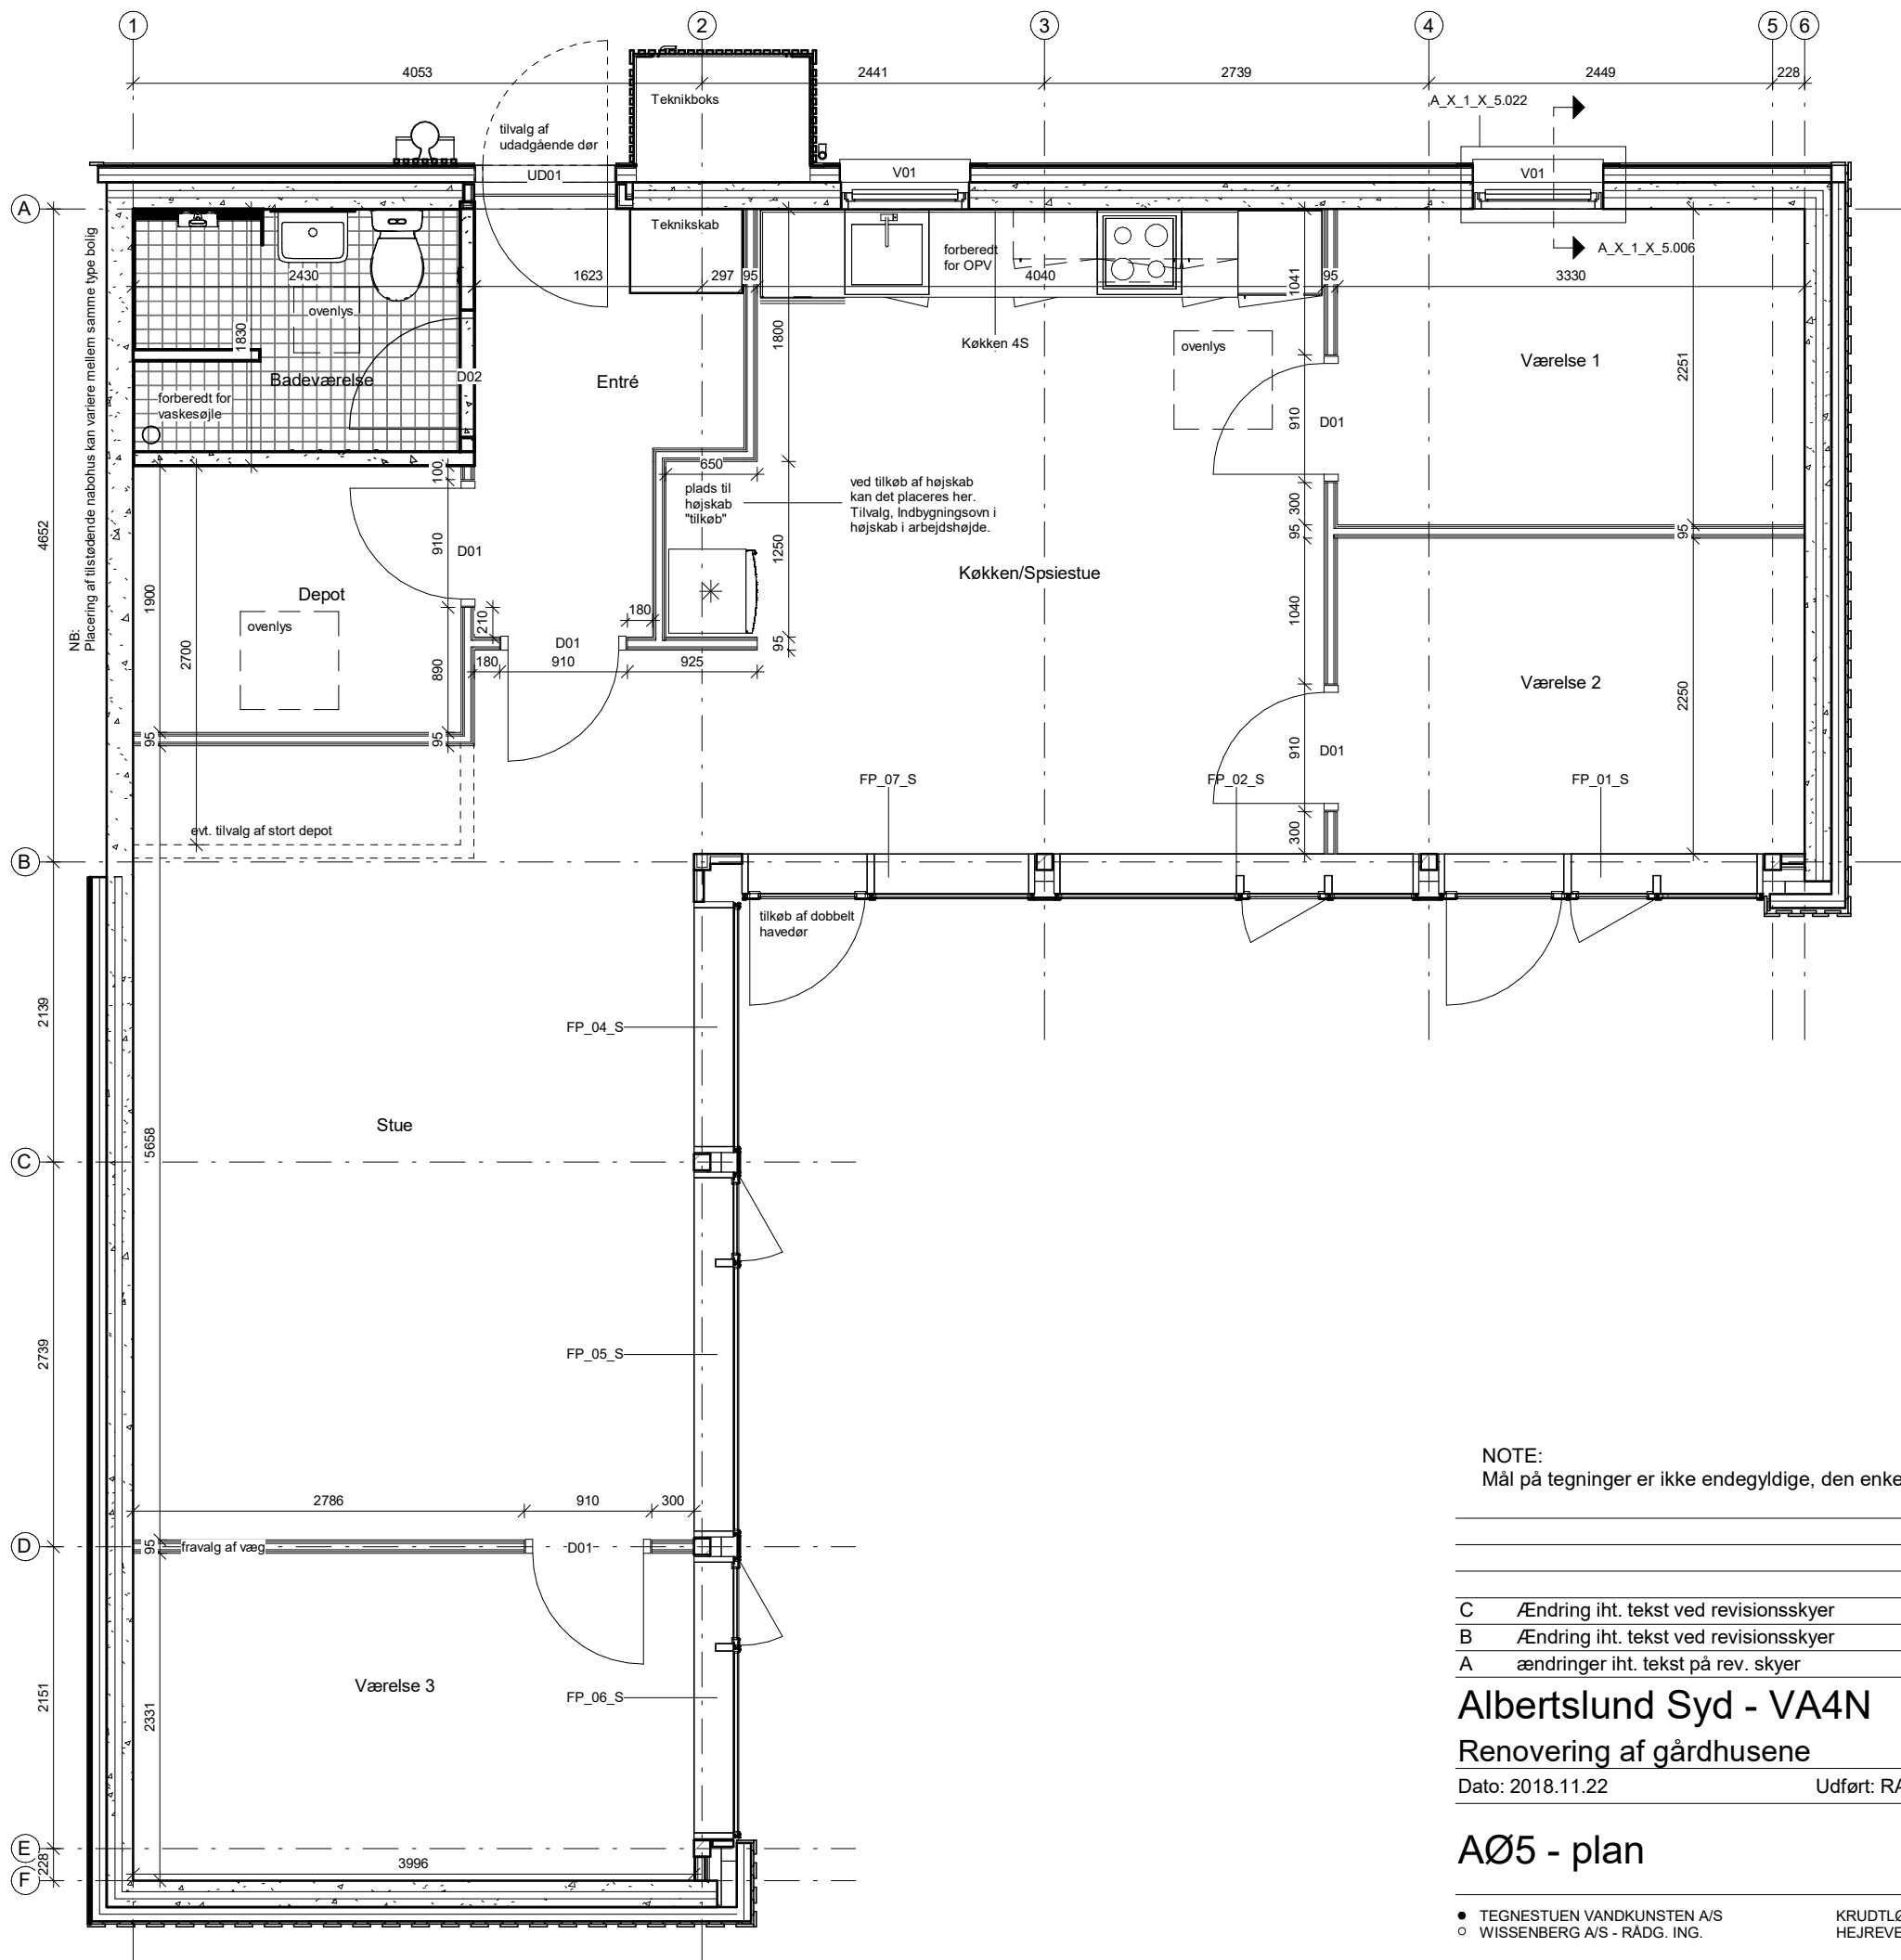

# A\_AØ\_1\_ST\_1.N05

Rev. C

## Signaturforklaring -

| Vægge                     |                                                                             |
|---------------------------|-----------------------------------------------------------------------------|
|                           | (21) 190 Eks. Ydervæg, beton                                                |
|                           | (21) 140 Ny beklædning på ydervæg, 100 mm isolering med en på to beklædning |
|                           | (21) 140 Ny beklædning på ydervæg, 100 mm isolering med 20 mm plader        |
|                           | (22) 95 Ny indervæg, to lag gips på hver side af 45 mm stålregelsystem      |
|                           | (22) 100 Ny indervæg på badeværelse, beton                                  |
| Skarveringer & stregtyper |                                                                             |
|                           | - Loftselementer, som overlys, udhæng & overskabe                           |
|                           | - Tilvalgsmulighed, som f.eks ny dørplacering ect.                          |

## Note -

- Nedtonet (grå) på tegning betyder, at bygningsdelen er eksisterende, og kun modificeres hvor den tilstøder nye bygningsdele.
- Køkkener kan variere iht. tilvalg, derfor kan der forkomme flere køkkener på plantegningerne.
- Vinduespartier kan varierer iht. tilvalg, se vinduesskema
- **A\_X\_1\_X\_4.010** **Vinduesskema - VA4 Nord**
- Indvendige lette vægge i modul C, D, 2 og 4 centrerer om de bærende søjler i let facade mod have.
- Der tages forbehold for målsætning, samt placering af nedløb da faktiske forhold kan varierer.
- Alle detaljehenvvisninger til samlingsdetaljer eller bygningsdelstegninger kan findes på -
- **AN\_1\_ST\_1.N01**
  - **AN\_1\_ST\_1.N05**

NOTE:  
Mål på tegninger er ikke endegyldige, den enkelte bolig kan afvige.

|   |                                       |            |
|---|---------------------------------------|------------|
| C | Ændring iht. tekst ved revisionsskyer | 2021.06.10 |
| B | Ændring iht. tekst ved revisionsskyer | 2020.01.06 |
| A | ændringer iht. tekst på rev. skyer    | 2019.03.19 |

## Albertslund Syd - VA4N

### Renovering af gårdhusene

Dato: 2018.11.22 Udført: RAV Godk: TNT Mål:As indicated Sags nr.237

## AØ5 - plan

# A\_AØ\_1\_ST\_1.N05