


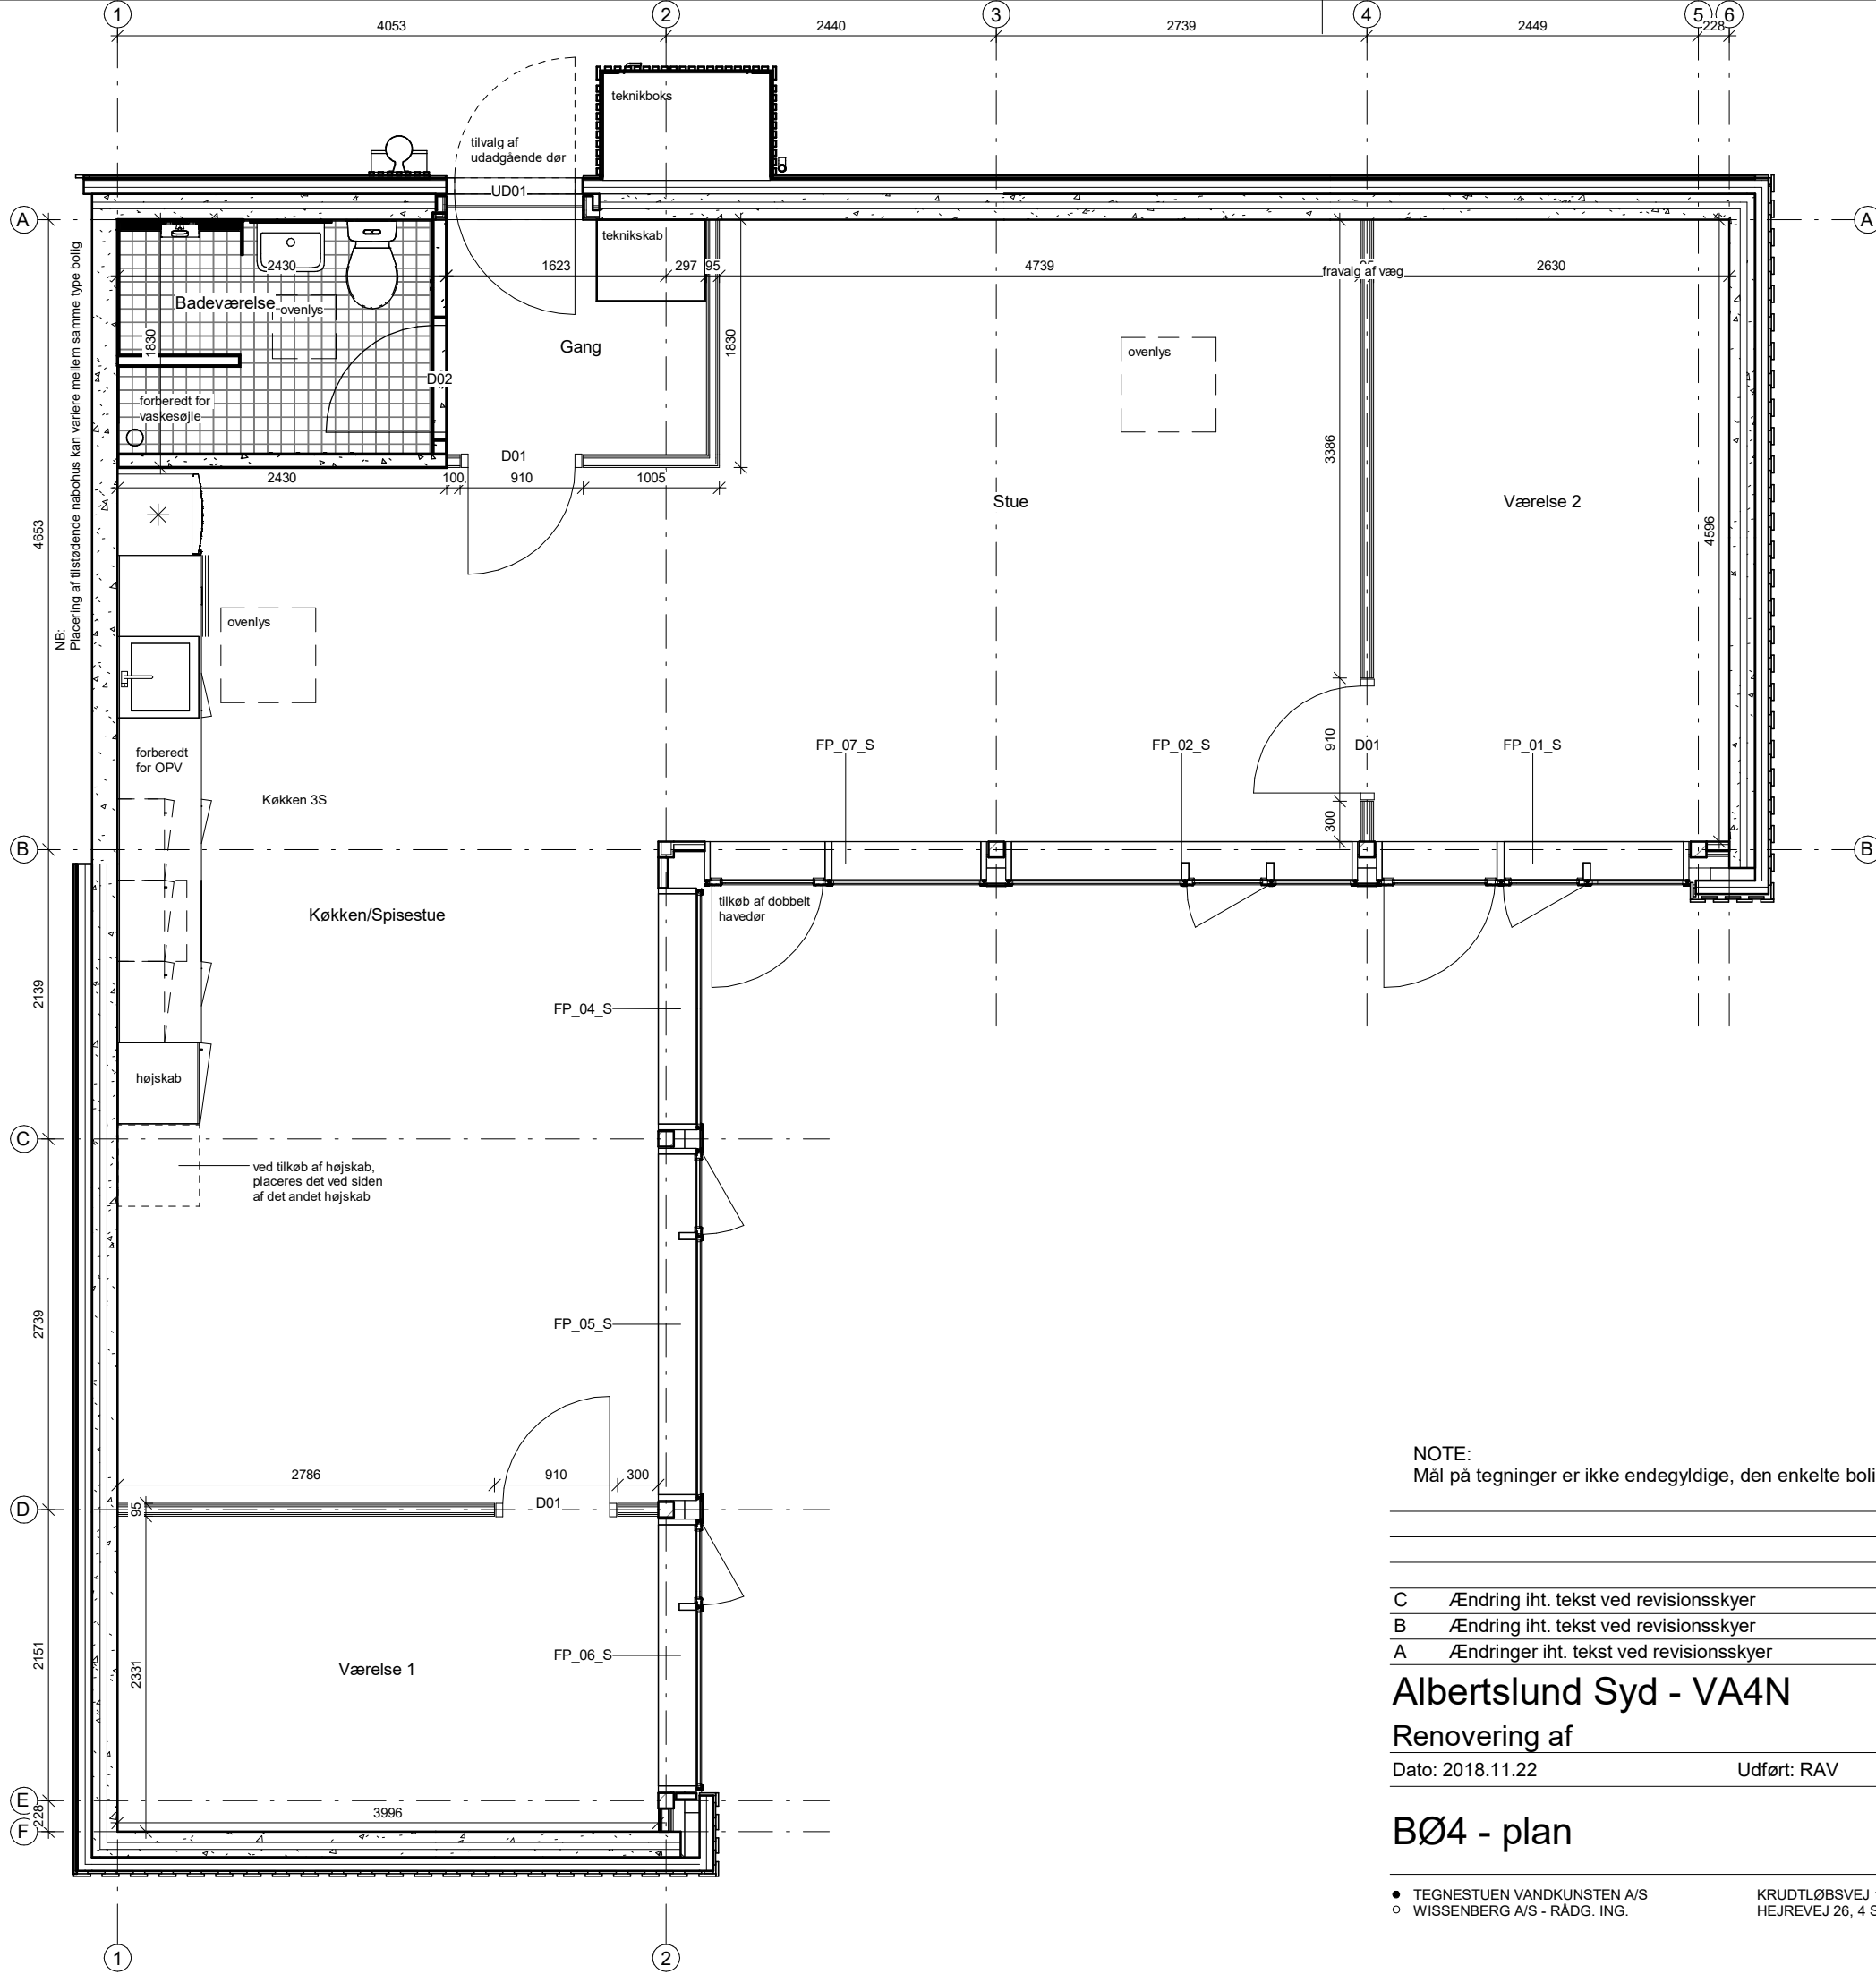

A_BØ_1_ST_1.N04

Rev. C

Signaturforklaring -

Vægge

- (21) 190 Eks. Ydervæg, beton
- (21) 140 Ny beklædning på ydervæg, 100 mm isolering med en på to beklædning
- (21) 140 Ny beklædning på ydervæg, 100 mm isolering med 20 mm plader
- (22) 95 Ny indervæg, to lag gips på hver side af 45 mm stålregelsystem
- (22) 100 Ny indervæg på badeværelse, beton

Skarveringer & stregtyper

- Loftselementer, som overlys, udhæng & overskabe
- Tilvalgsmulighed, som f.eks ny dørplacering ect.

Note -

Nedtonet (grå) på tegning betyder, at bygningsdelen er eksisterende, og kun modificeres hvor den tilstøder nye bygningsdele.

Køkkener kan variere iht. tilvalg, derfor kan der forkomme flere køkkener på plantegningerne.

Vinduespartier kan variere iht. tilvalg, se vinduesskema

- A_X_1_X_4.010 Vinduesskema - VA4 Nord


Indvendige lette vægge i modul C, D, 2 og 4 centrerer om de bærende søjler i let facade mod have.

Der tages forbehold for målsætning, samt placering af nedløb da faktiske forhold kan variere.

Alle detaljehenvvisninger til samlingsdetaljer eller bygningsdelstegninger kan findes på -

- AN_1_ST_1.N01
- AN_1_ST_1.N05

NOTE:
Mål på tegninger er ikke endegyldige, den enkelte bolig kan afvige.

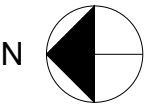

C	Ændring iht. tekst ved revisionsskyer	2021.06.10
B	Ændring iht. tekst ved revisionsskyer	2020.01.06
A	Ændringer iht. tekst ved revisionsskyer	2019.04.02

Albertslund Syd - VA4N

Renovering af

Sags nr.237

Dato: 2018.11.22

Udført: RAV

Godk: TNT

Mål: 1 : 50

BØ4 - plan

A_BØ_1_ST_1.N04

• TEGNESTUEN VANDKUNSTEN A/S
○ WISSENBERG A/S - RÅDG. ING.

KRUDTLØBSVEJ 14
HEJREVEJ 26, 4 SAL

1439 KØBENHAVN K
2400 KØBENHAVN NV

VANDKUNSTEN@VANDKUNST.DK
INFO@WISSENBERG.DK

TLF 3254 2111
TLF 3386 3486