


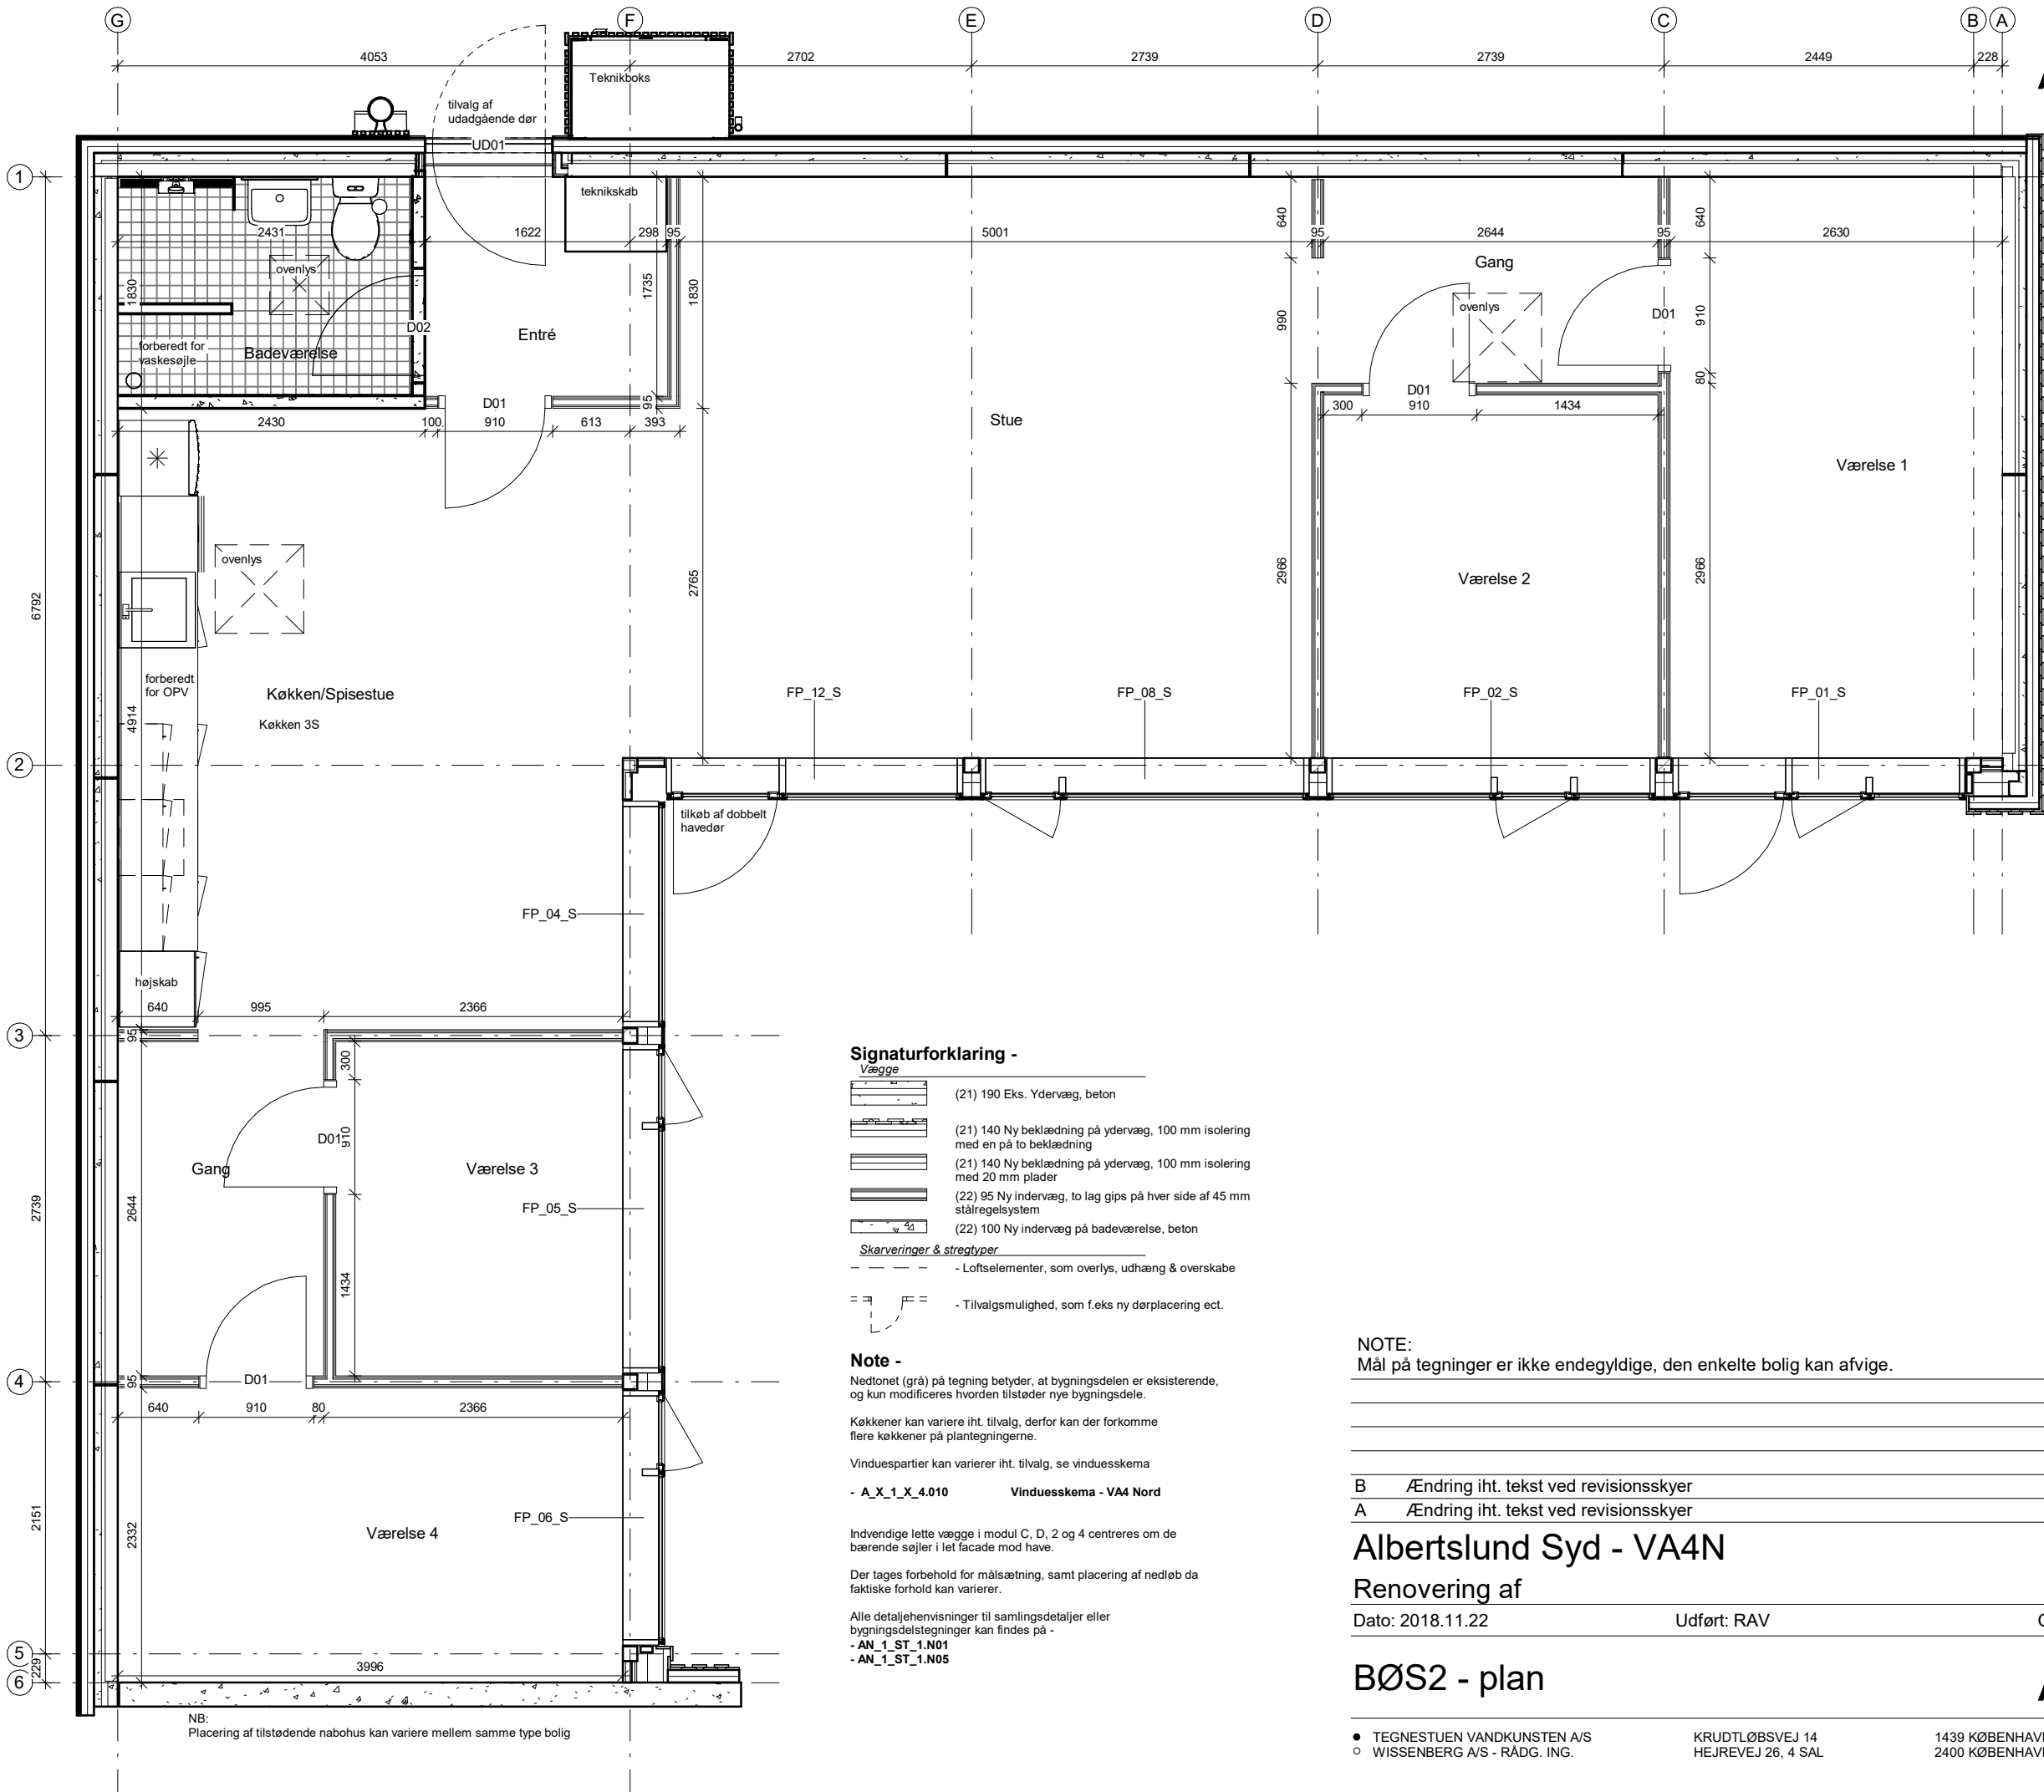

A_BØS_1_ST_1.N02

Rev. B

Signaturforklaring -

Vægge

- (21) 190 Eks. Ydervæg, beton
- (21) 140 Ny beklædning på ydervæg, 100 mm isolering med en på to beklædning
- (21) 140 Ny beklædning på ydervæg, 100 mm isolering med 20 mm plader
- (22) 95 Ny indervæg, to lag gips på hver side af 45 mm stålregelsystem
- (22) 100 Ny indervæg på badeværelse, beton

Skarveringer & stregtyper

- Loftselementer, som overlys, udhæng & overskabe
- Tilvalgsmulighed, som f.eks ny dørplacering ect.

Note -

Nedtonet (grå) på tegning betyder, at bygningsdelen er eksisterende, og kun modificeres hvordan tilstøder nye bygningsdele.

Køkkener kan variere iht. tilvalg, derfor kan der forekomme flere køkkener på plantegningerne.

Vinduespartier kan variere iht. tilvalg, se vinduesskema

- A_X_1_X_4.010 Vinduesskema - VA4 Nord

Indvendige lette vægge i modul C, D, 2 og 4 centrerer om de bærende søjler i let facade mod have.

Der tages forbehold for målsætning, samt placering af nedløb da faktiske forhold kan variere.

Alle detaljehenvvisninger til samlingsdetaljer eller bygningsdetaljer kan findes på -

- AN_1_ST_1.N01
- AN_1_ST_1.N05

NOTE:
Mål på tegninger er ikke endegyldige, den enkelte bolig kan afvige.

B	Ændring iht. tekst ved revisionsskyer	2021.06.10
A	Ændring iht. tekst ved revisionsskyer	2020.01.06

Albertslund Syd - VA4N

Renovering af

Dato: 2018.11.22	Udført: RAV	Godk: TNT	Sags nr.237	Mål: 1 : 50
------------------	-------------	-----------	-------------	-------------

BØS2 - plan

A_BØS_1_ST_1.N02