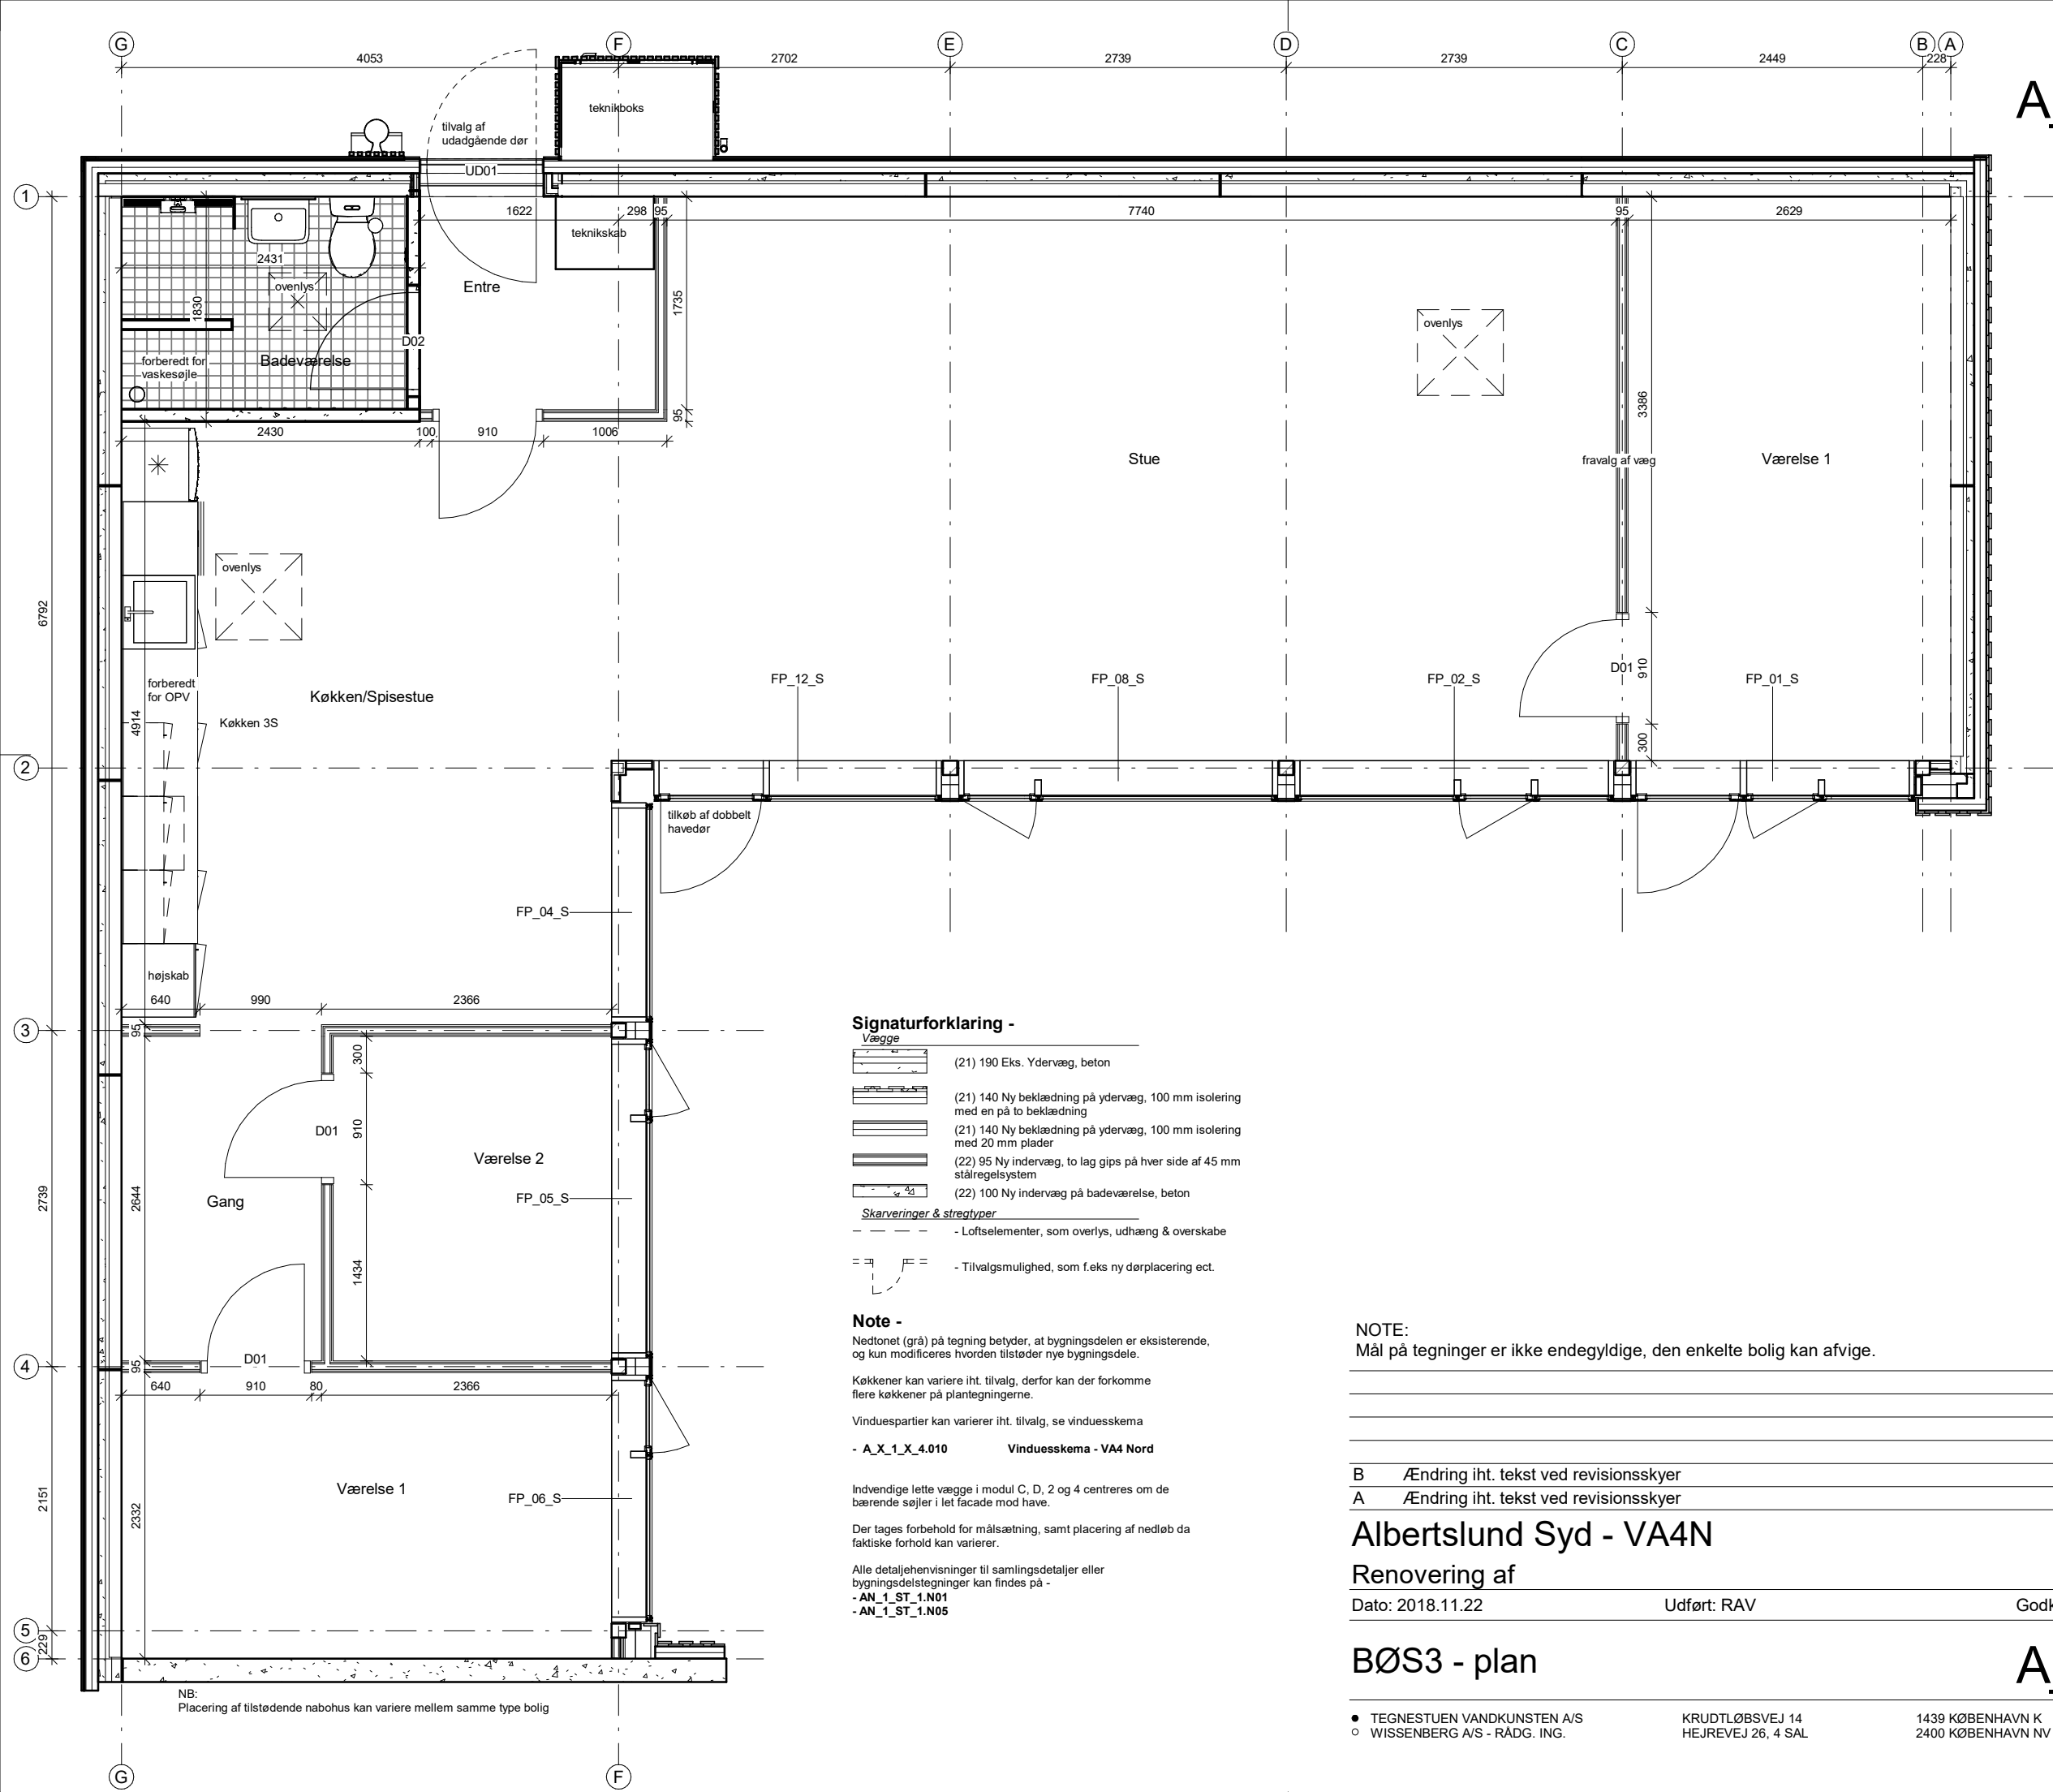


NOTE:
Mål på tegninger er ikke endegyldige, den enkelte bolig kan afvige.

B	Ændring iht. tekst ved revisionsskyer	2021.06.10
A	Ændring iht. tekst ved revisionsskyer	2020.01.06

Albertslund Syd - VA4N

Renovering af

Dato: 2018.11.22	Udført: RAV	Godk: TNT	Sags nr.237
------------------	-------------	-----------	-------------

BØS3 - plan

A_BØS_1_ST_1.N03

• TEGNESTUEN VANDKUNSTEN A/S ○ WISSENBERG A/S - RÅDG. ING.	KRUDTLØBSVEJ 14 HEJREVEJ 26, 4 SAL	1439 KØBENHAVN K 2400 KØBENHAVN NV	VANDKUNSTEN@VANDKUNST.DK INFO@WISSENBERG.DK	TLF 3254 2111 TLF 3386 3486
---	---------------------------------------	---------------------------------------	--	--------------------------------