


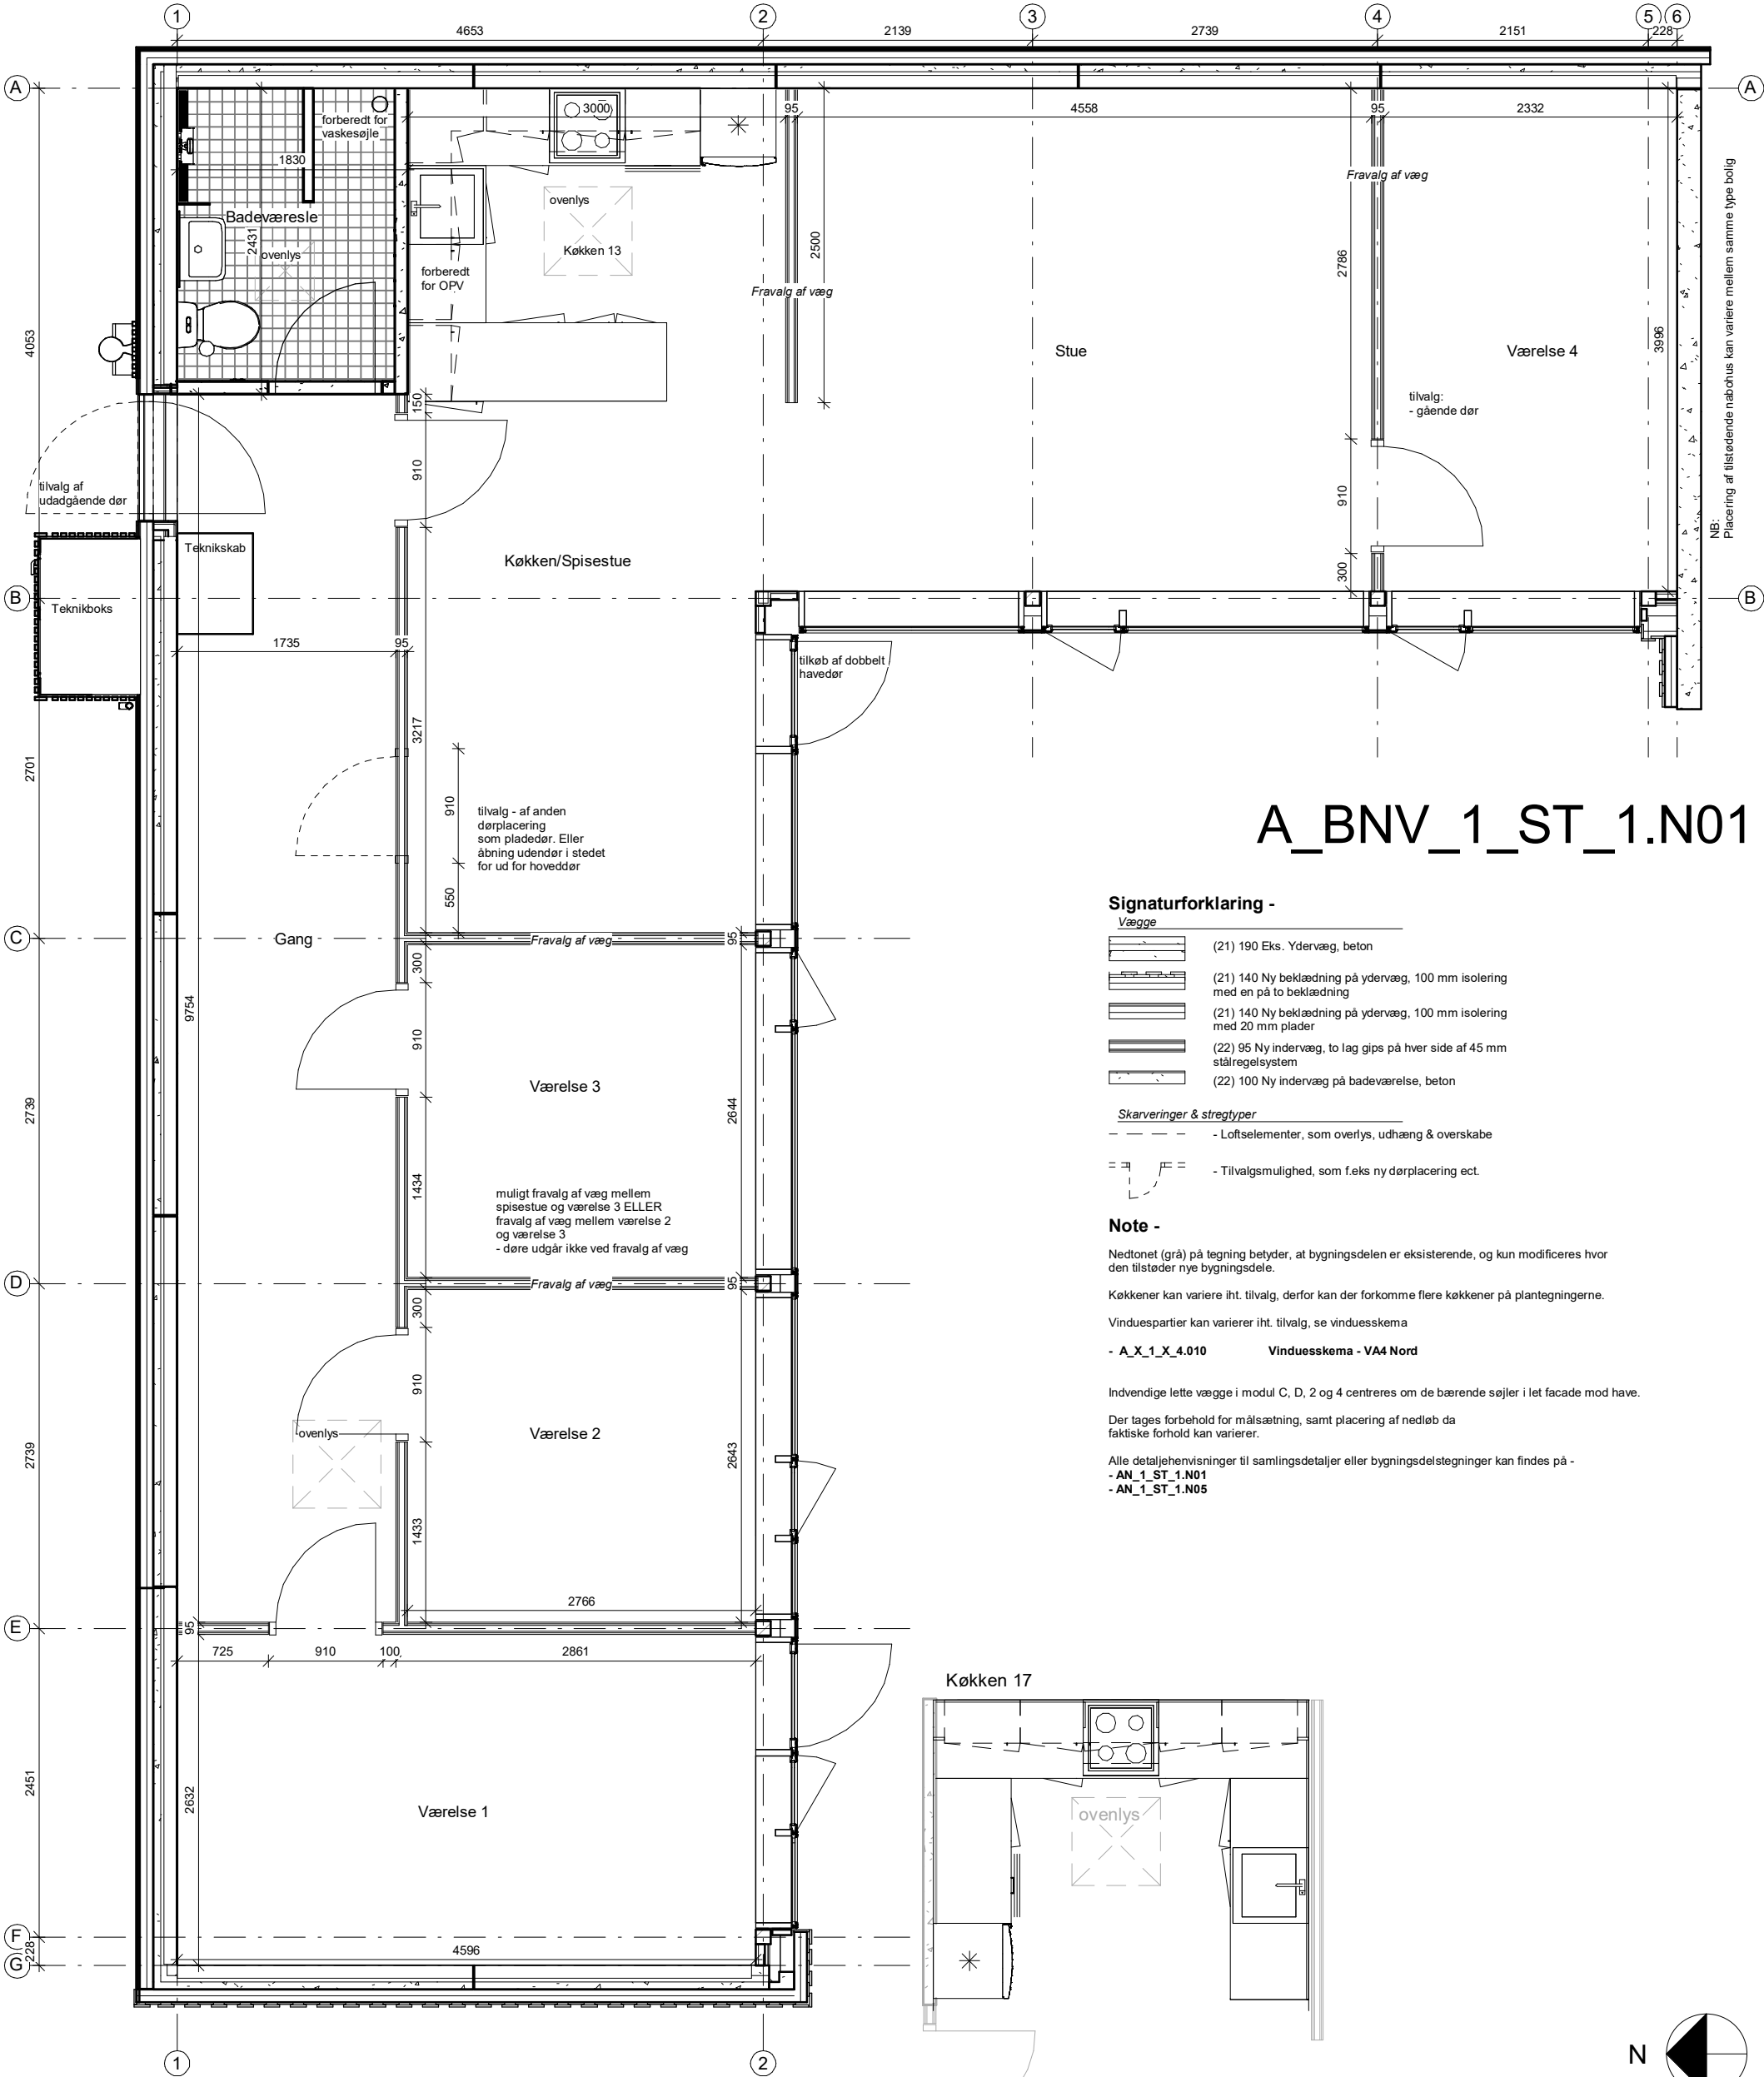

NOTE:
Mål på tegninger er ikke endegyldige, den enkelte bolig kan afvige.

Albertslund Syd - VA4N
Renovering af

Dato: 2018.11.22 Udført: RAV Godt: TNT Sags nr.237 Mål: 1 : 50

BNV1 - plan

A_BNV_1_ST_1.N01