

LEJLIGHEDSPLANER

16.12.2016

Fremtidssikring af


Vridsløselille Andelsboligforening

TOFTEN




DANAKON

RUBOW
arkitekter

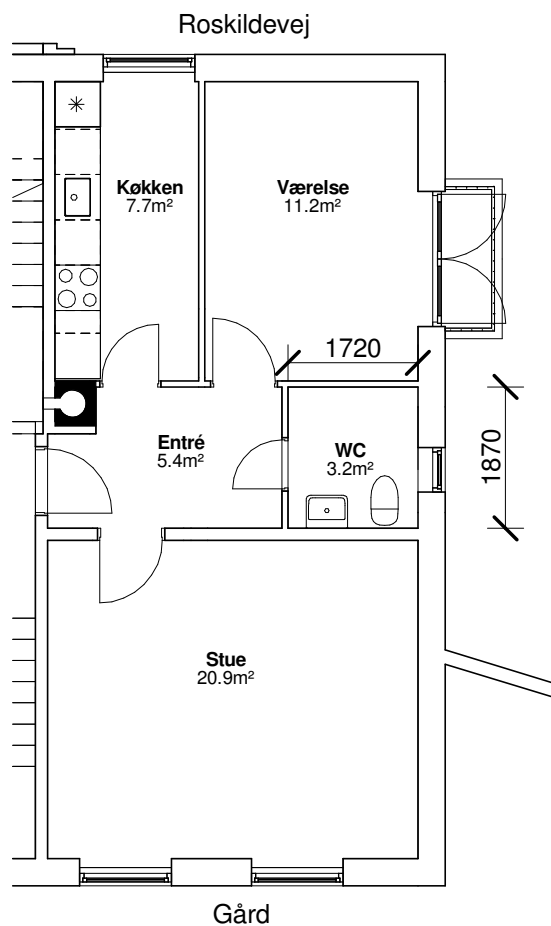

Eksisterende forhold
1 : 100

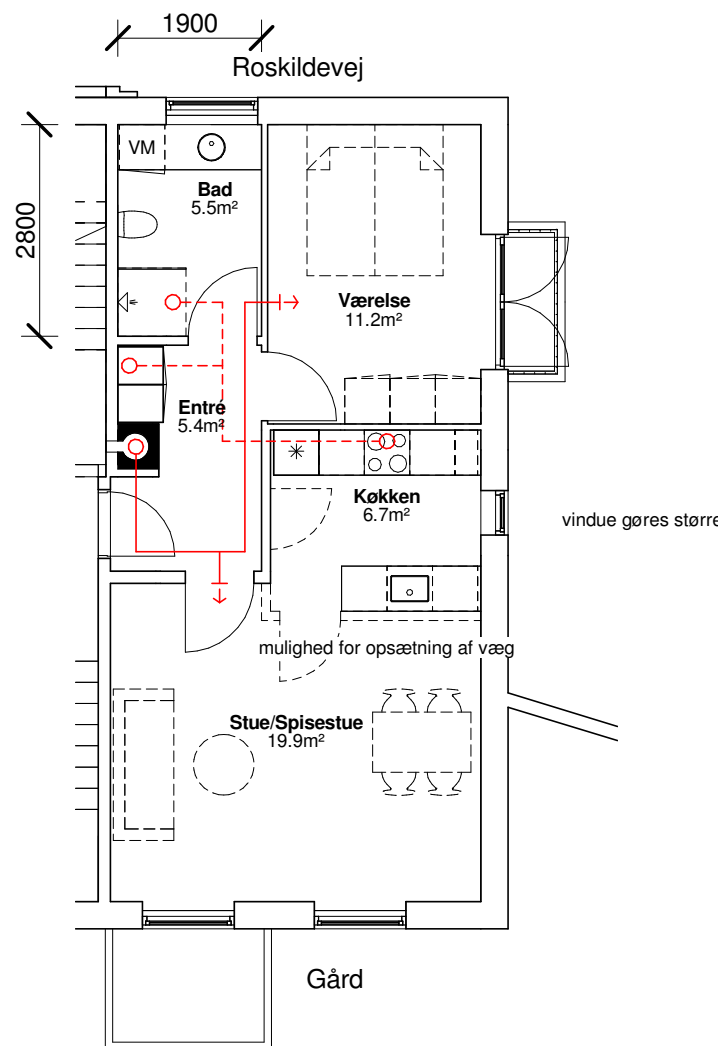

Fremtidig
1 : 100

Adresse



Bygning 2
(Roskildevej 213 st. th.*)
Roskildevej 215 st. tv.

Bygning 4
(Roskildevej 227 st. th.*)
Roskildevej 229 st. tv.

Bygning 6
(Roskildevej 237 st. th.*)
Roskildevej 241 st. tv.

* Gøres tilgængelig



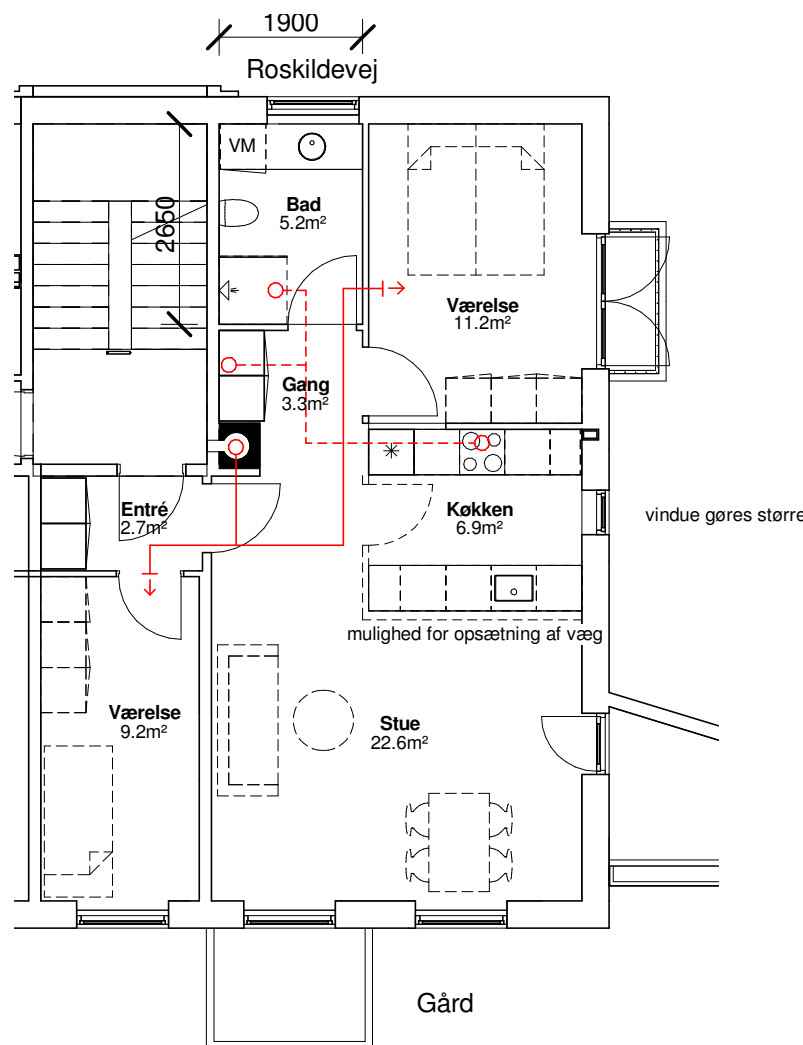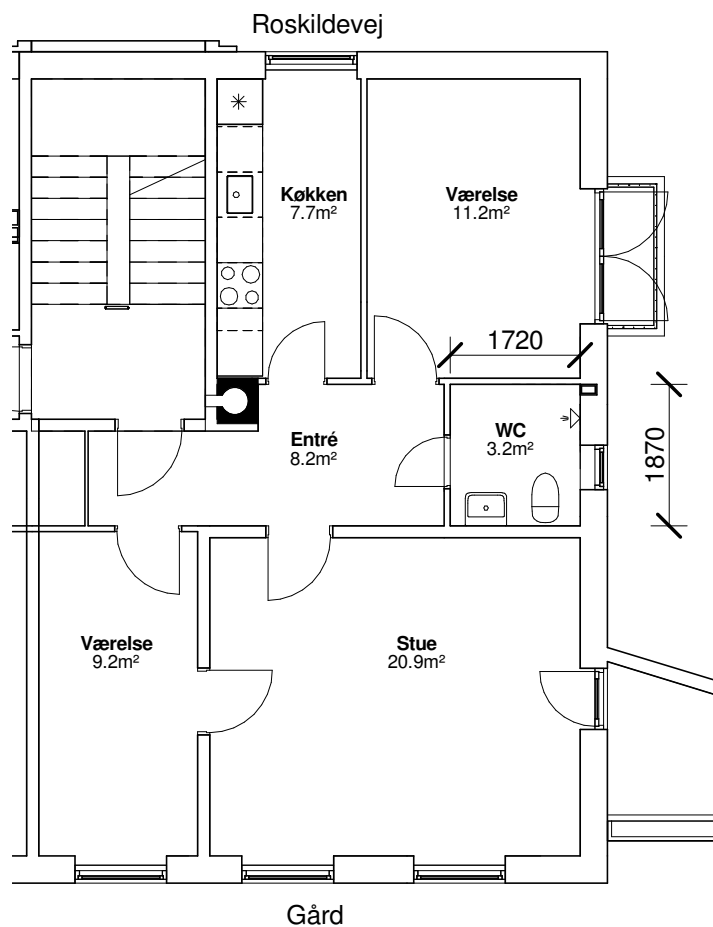

Adresse

Bygning 2
 (Roskildevej 213 1. th.*)
 (Roskildevej 213 2. th.*)
 Roskildevej 215 1. tv.
 Roskildevej 215 2. tv.

Bygning 4
 (Roskildevej 227 1. th.*)
 (Roskildevej 227 2. th.*)
 Roskildevej 229 1. tv.
 Roskildevej 229 2. tv.



Bygning 6
 (Roskildevej 237 1. th.*)
 (Roskildevej 237 2. th.*)
 Roskildevej 241 1. tv.
 Roskildevej 241 2. tv.

* Gøres tilgængelig



Eksisterende forhold
 1 : 100


Fremtidig
 1 : 100

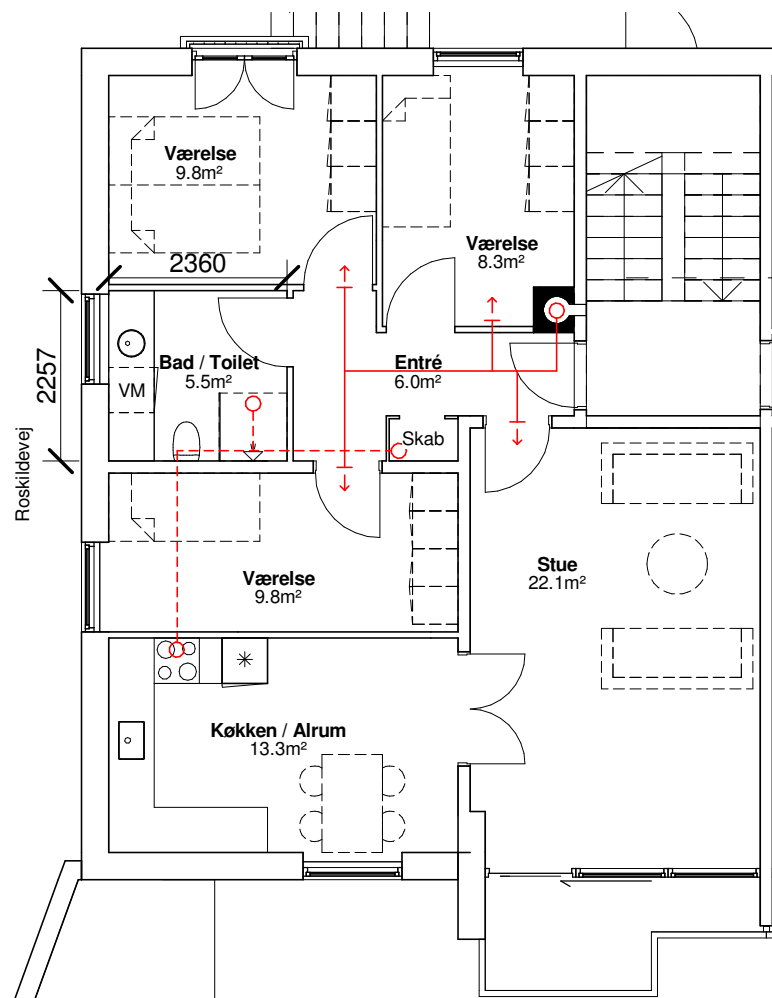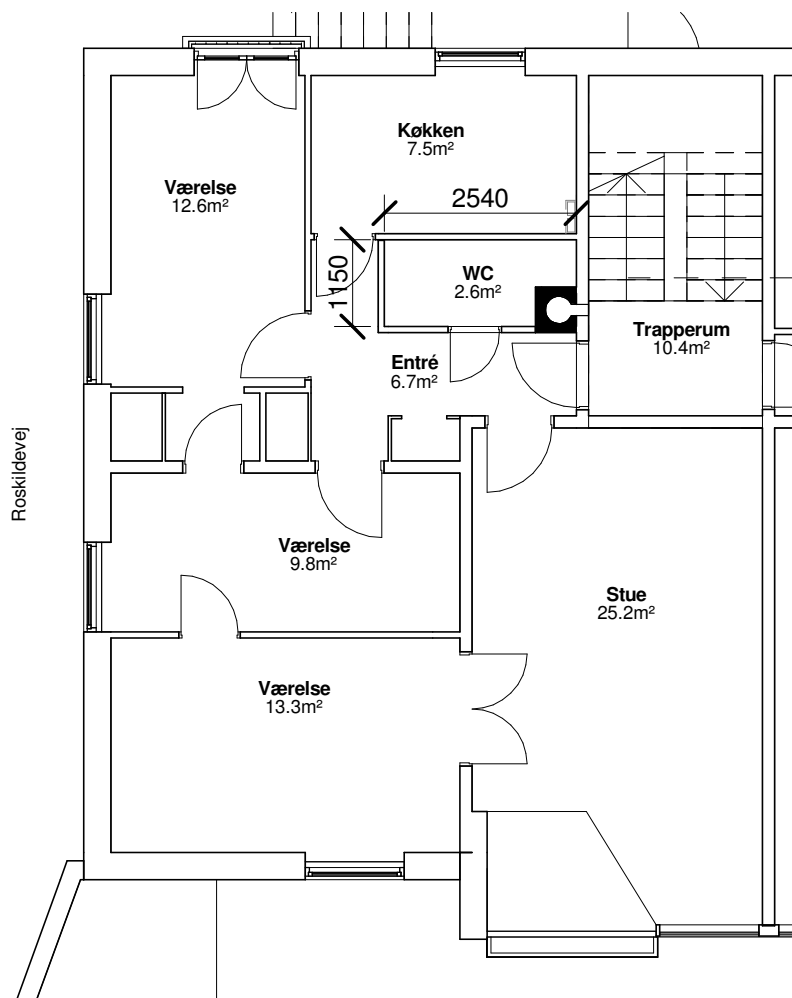

Adresse



Bygning 5
Roskildevej 235, st. th.
(Roskildevej 235, 1. th.*)
(Roskildevej 235, 2. th*)

* Gøres tilgængelig

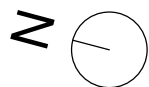


Eksisterende forhold
1 : 100

Fremtidig
1 : 100

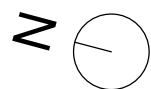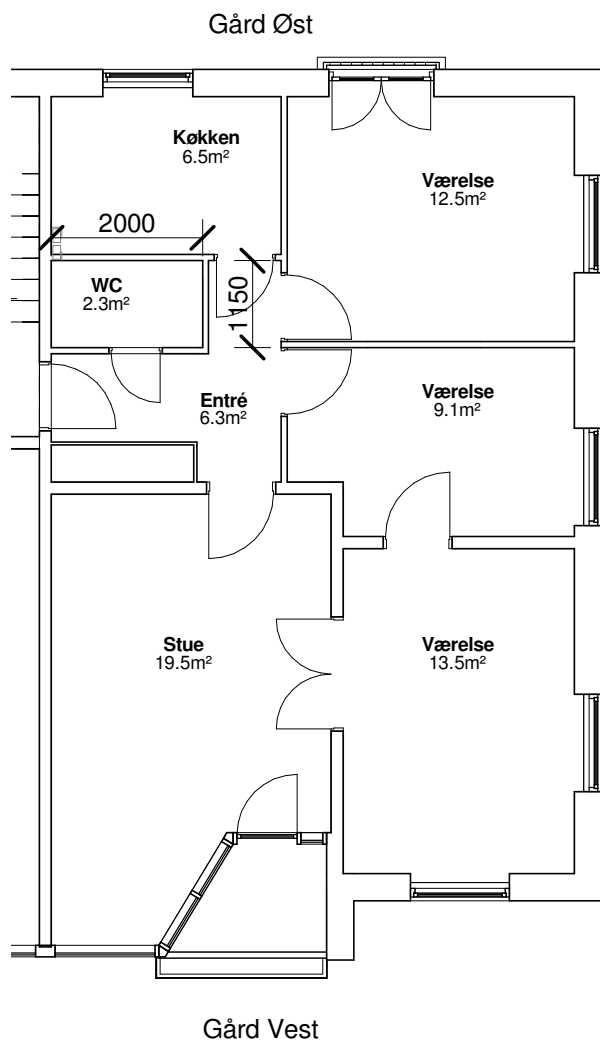


Eksisterende forhold
1 : 100

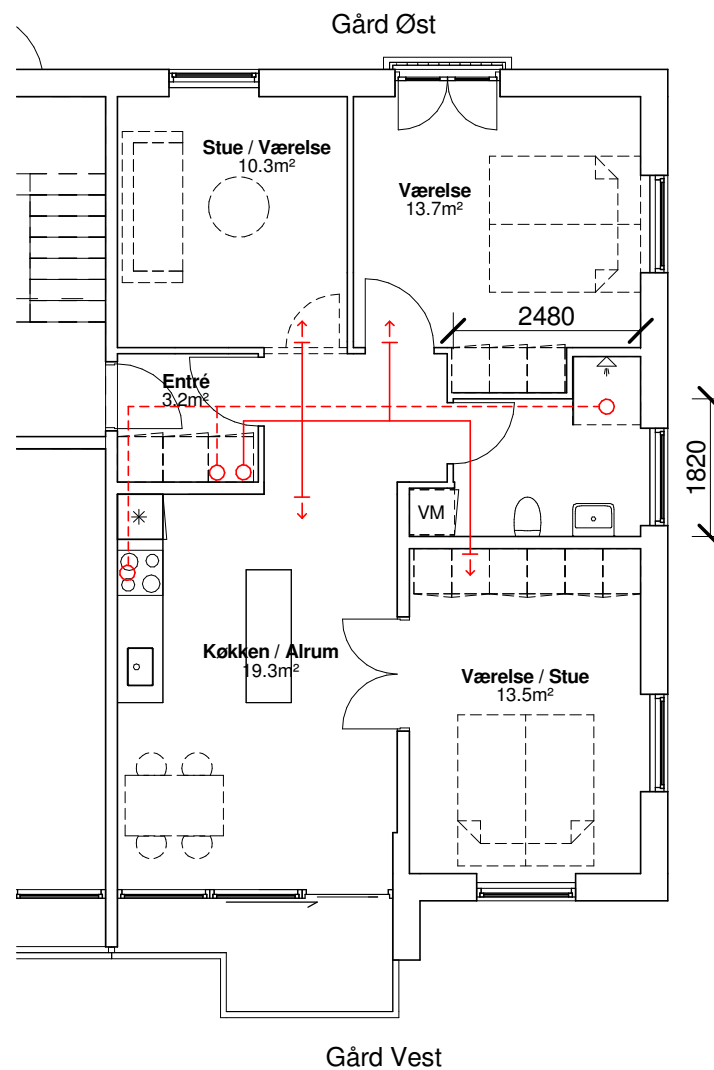


Fremtidig
1 : 100

Adresse

Bygning 5
Roskildevej 231, st. tv.
Roskildevej 231, 1. tv.
Roskildevej 231, 2. tv.

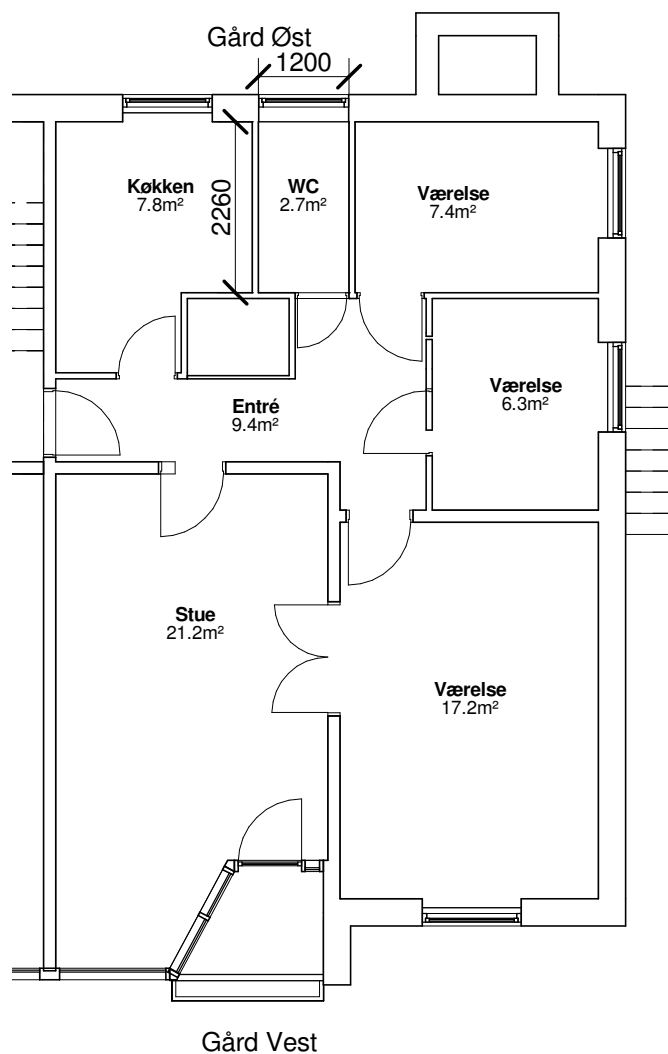



Eksisterende forhold
1 : 100

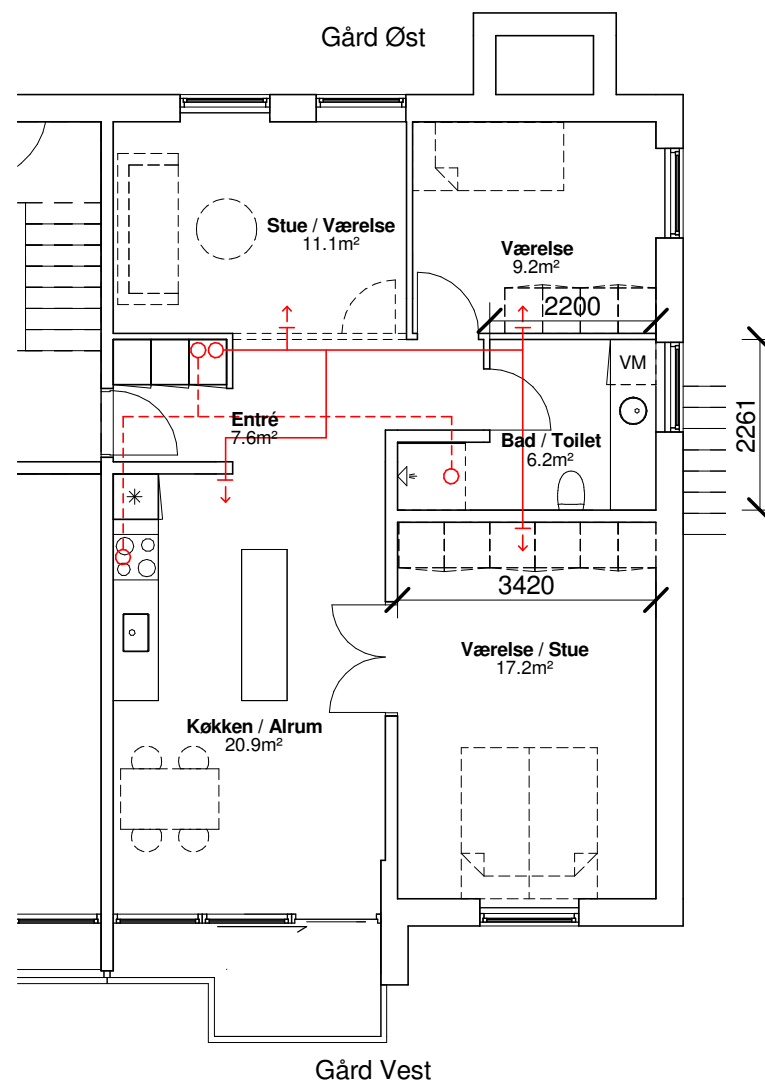

Fremtidig
1 : 100


Adresse

Bygning 3
Roskildevej 217, st. tv.
Roskildevej 217, 1. tv.
Roskildevej 217, 2. tv.

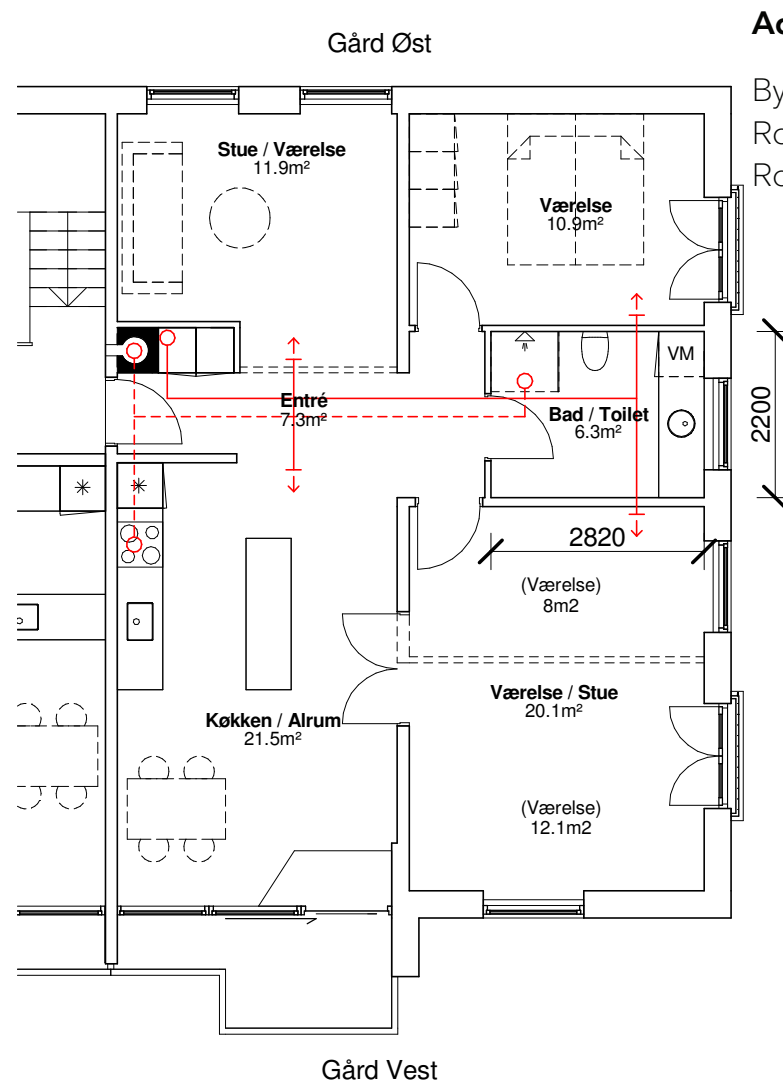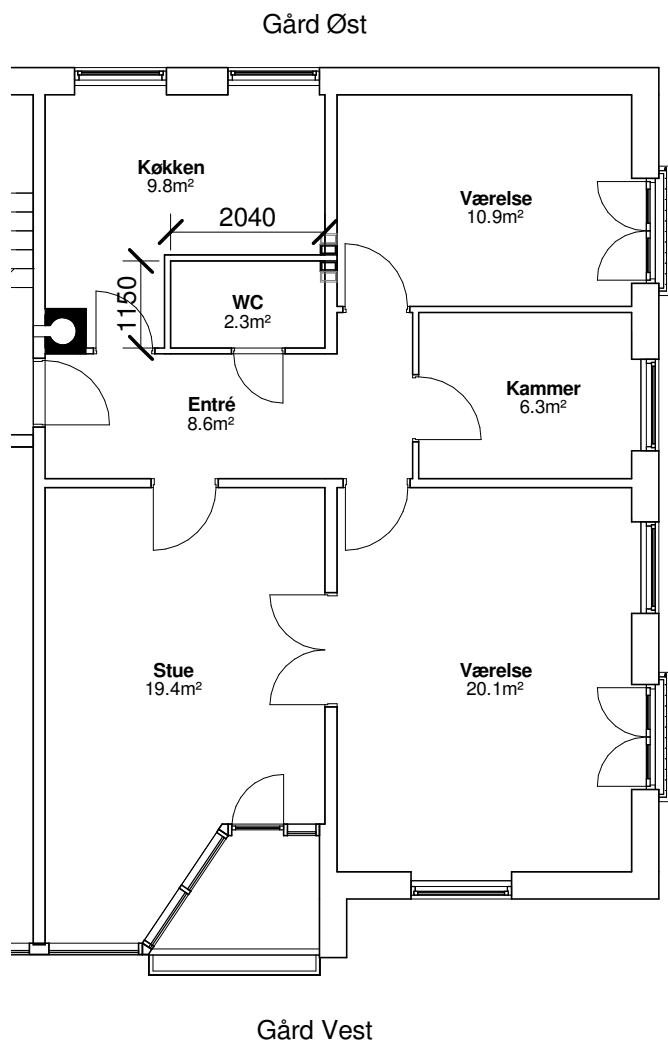

Adresse


Bygning 1
Roskildevej 209, 1. tv.
Roskildevej 209, 2. tv.

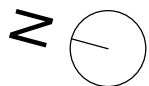

Eksisterende forhold
1 : 100

Fremtidig
1 : 100


P-plads / Gård Øst

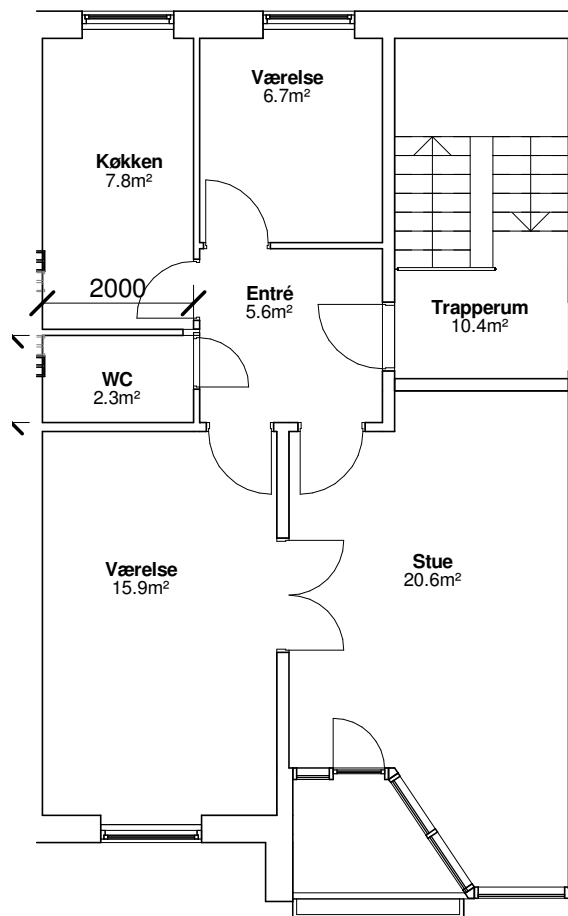

Gård Vest

**Eksisterende forhold****1 : 100**

P-plads / Gård Øst

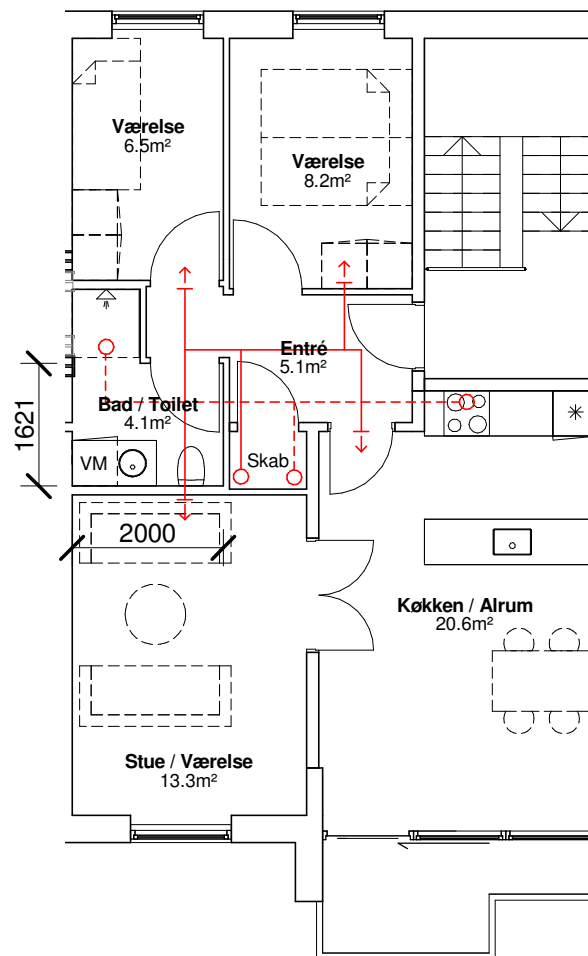

Gård Vest

Fremtidig**1 : 100****Adresse**

Bygning 1

Roskildevej 209, 1. th.

Roskildevej 209, 2. th.

Roskildevej 211, 1. tv.

Roskildevej 211, 2. tv.

Bygning 3

(Roskildevej 217, st. th.*)

Roskildevej 217, 1. th.

Roskildevej 217, 2. th.

(Roskildevej 219, st. th.*)

Roskildevej 219, 1. th.

Roskildevej 219, 2. th.

(Roskildevej 223, st. tv.*)

Roskildevej 223, 1. tv.

Roskildevej 223, 2. tv.

(Roskildevej 225, st. tv.*)

Roskildevej 225, 1. tv.

Roskildevej 225, 2. tv.

Bygning 5

(Roskildevej 231, st. th.*)

Roskildevej 231, 1. th.

Roskildevej 231, 2. th.


(Roskildevej 233, st. th.*)

Roskildevej 233, 1. th.

Roskildevej 233, 2. th.

* Gøres tilgængelig

P-plads / Gård Øst

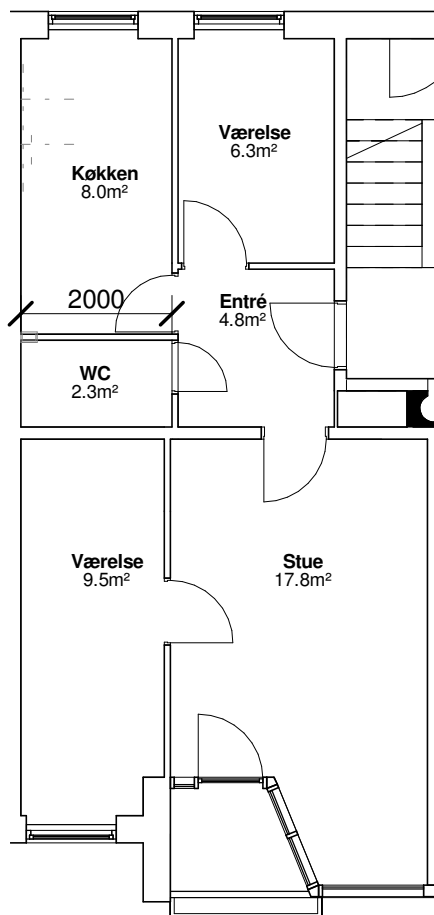


Gård Vest



Eksisterende forhold
1 : 100

P-plads / Gård Øst

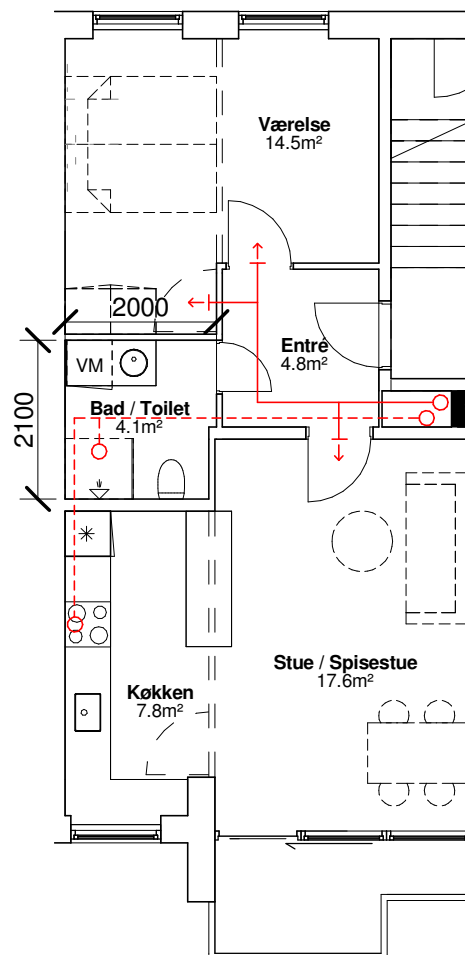

Gård Vest


Fremtidig
1 : 100

Adresse

Bygning 3
(Roskildevej 221, st. tv.*)
(Roskildevej 221, st. th.*)
Roskildevej 221, 1. tv.
Roskildevej 221, 1. th.
Roskildevej 221, 2. tv.
Roskildevej 221, 2. th.

* Gøres tilgængelig

Roskildevej

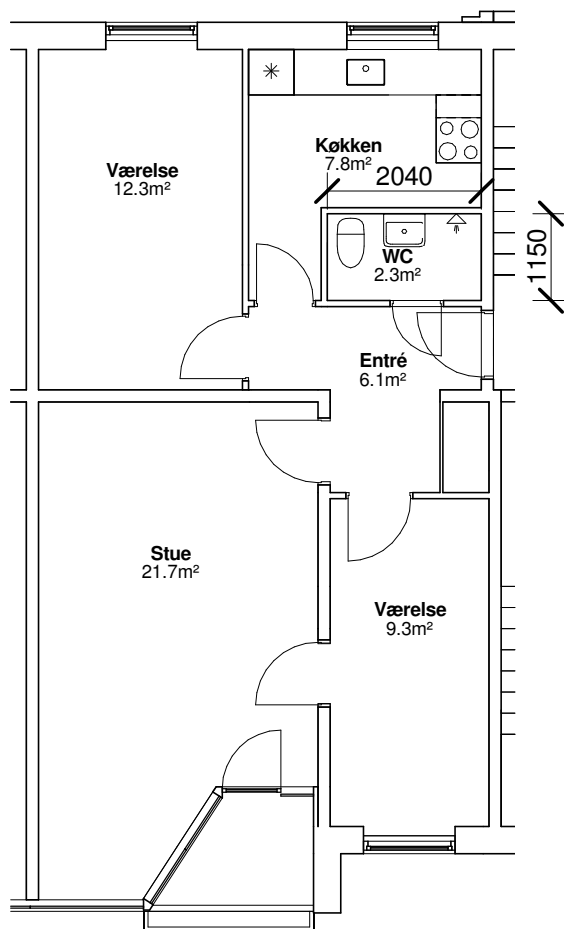

Gård


N



Eksisterende forhold

1 : 100

Roskildevej

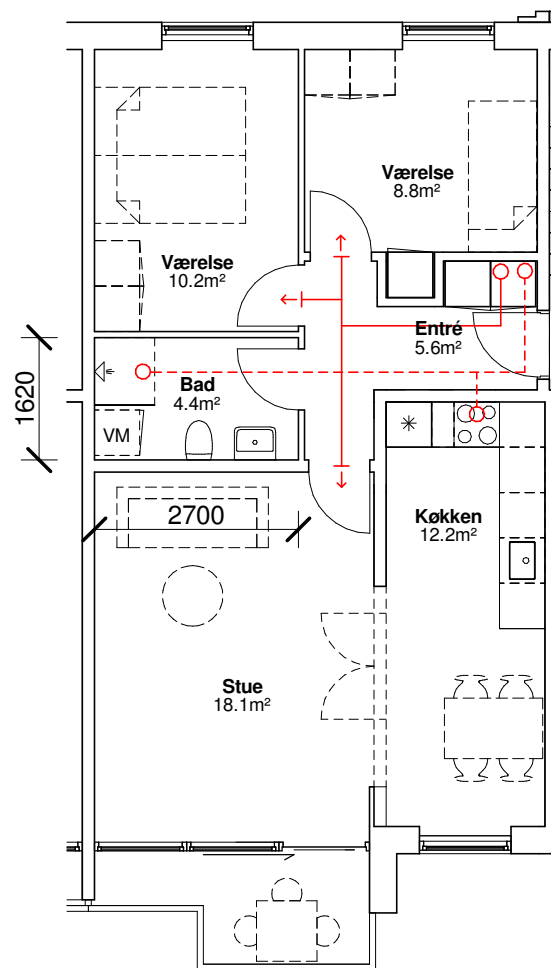

Gård

Fremtidig



1 : 100

Adresse

- Bygning 2
- Roskildevej 213, st. tv.
- Roskildevej 213, 1. tv.
- Roskildevej 213, 2. tv.
- Roskildevej 215, st. th.
- Roskildevej 215, 1. th.
- Roskildevej 215, 2. th.

- Bygning 4
- Roskildevej 227, st. tv.
- Roskildevej 227, 1. tv.
- Roskildevej 227, 2. tv.
- Roskildevej 229, st. th.
- Roskildevej 229, 1. th.
- Roskildevej 229, 2. th.

- Bygning 6
- Roskildevej 237, st. tv.
- Roskildevej 237, 1. tv.
- Roskildevej 237, 2. tv.
- Roskildevej 239, st. tv.
- Roskildevej 239, st. th.
- Roskildevej 239, 1. th.
- Roskildevej 239, 2. th.
- Roskildevej 241, st. th.
- Roskildevej 241, 1. th.
- Roskildevej 241, 2. th.

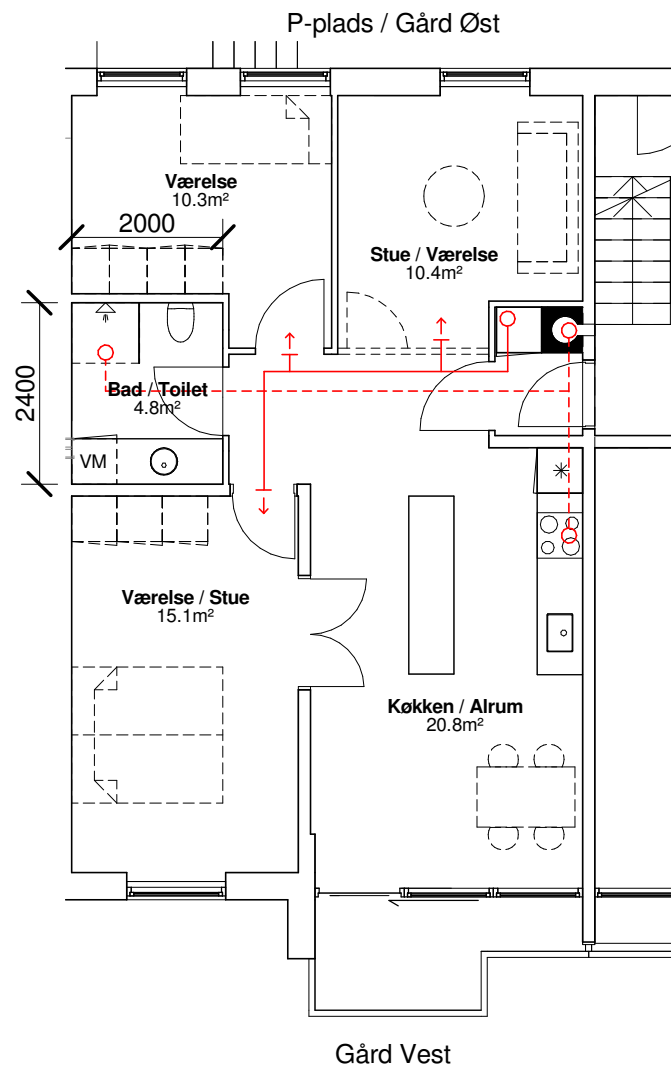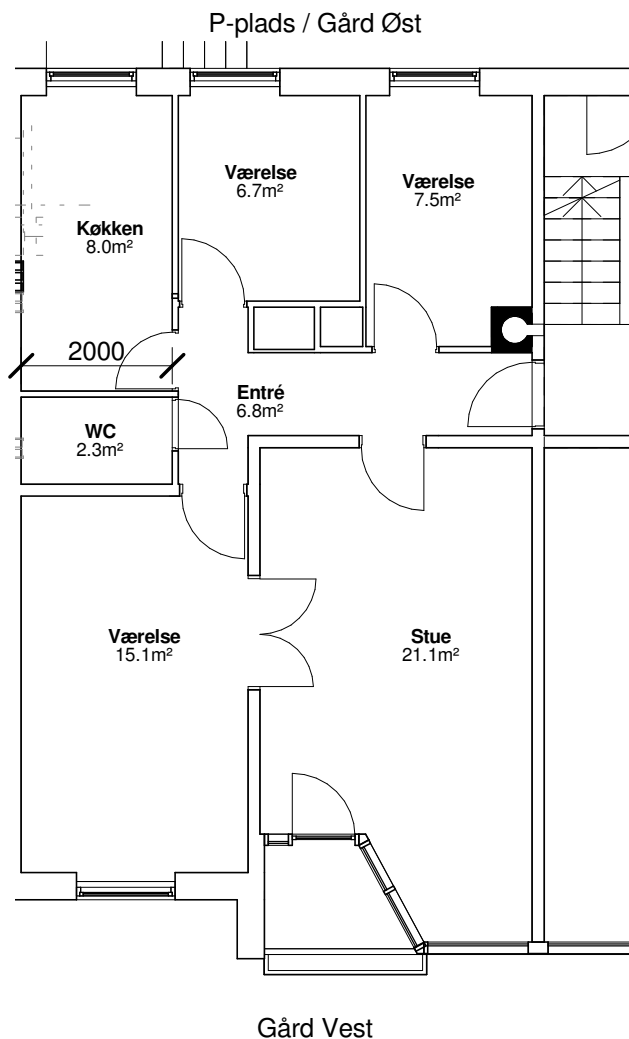

Adresse

Bygning 1
(Roskildevej 211, 1. th.*)
(Roskildevej 211, 2. th.*)

Bygning 3
(Roskildevej 223, st. th.*)
Roskildevej 223, 1. th.
Roskildevej 223, 2. th.
Roskildevej 225, st. th.
(Roskildevej 225, 1. th.*)
(Roskildevej 225, 2. th.*)


* Gøres tilgængelig



Eksisterende forhold
1 : 100

Fremtidig
1 : 100

Gård Øst

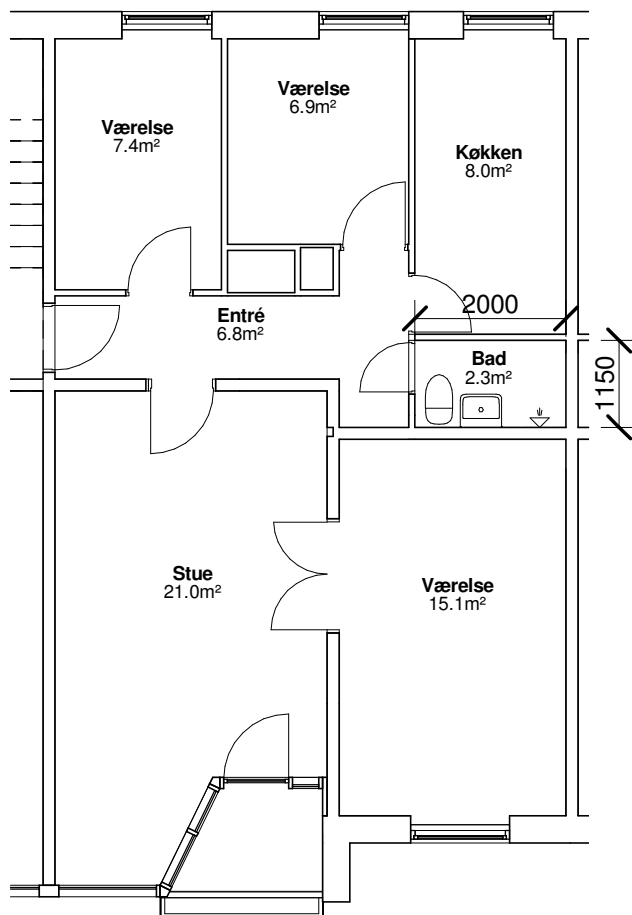


Gård Vest

Eksisterende forhold

1 : 100

Gård Øst

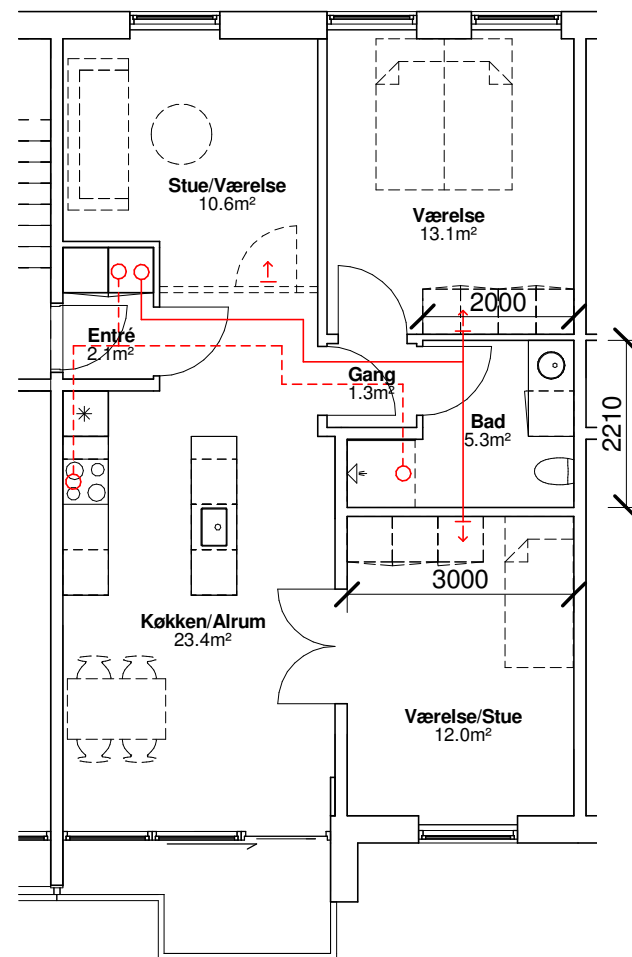

Gård Vest

Fremtidig


1 : 100

Adresse


Bygning 3
(Roskildevej 219, st. tv.*)
Roskildevej 219, 1. tv.
Roskildevej 219, 2. tv.

Bygning 5
(Roskildevej 233, st. tv.*)
Roskildevej 233, 1. tv.
Roskildevej 233, 2. tv.
(Roskildevej 235, st. tv.*)
Roskildevej 235, 1. tv.
Roskildevej 235, 2. tv.

* Gøres tilgængelig

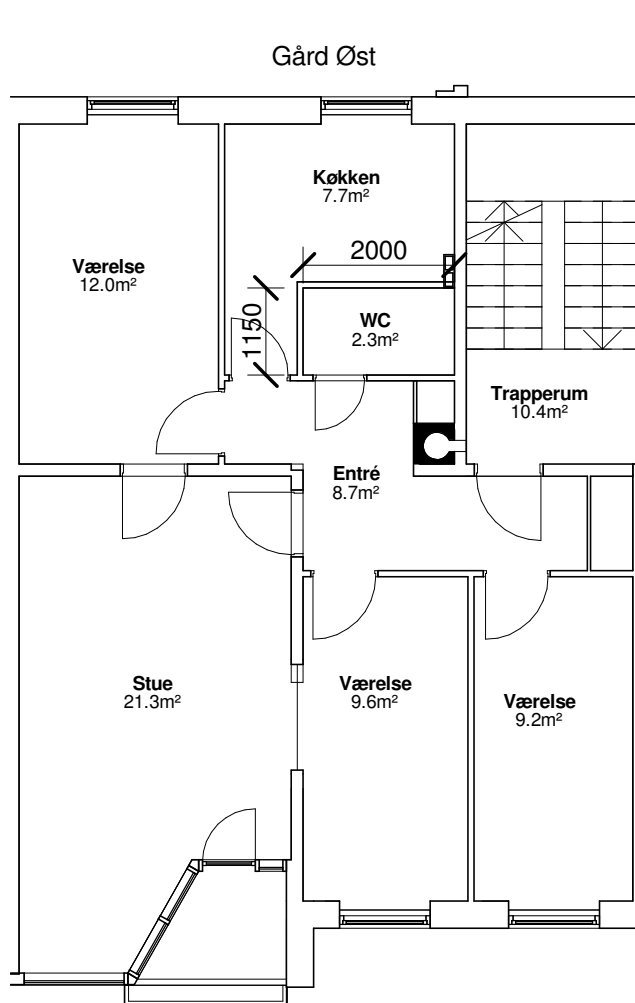



 Gård Vest
Eksisterende forhold
 1 : 100

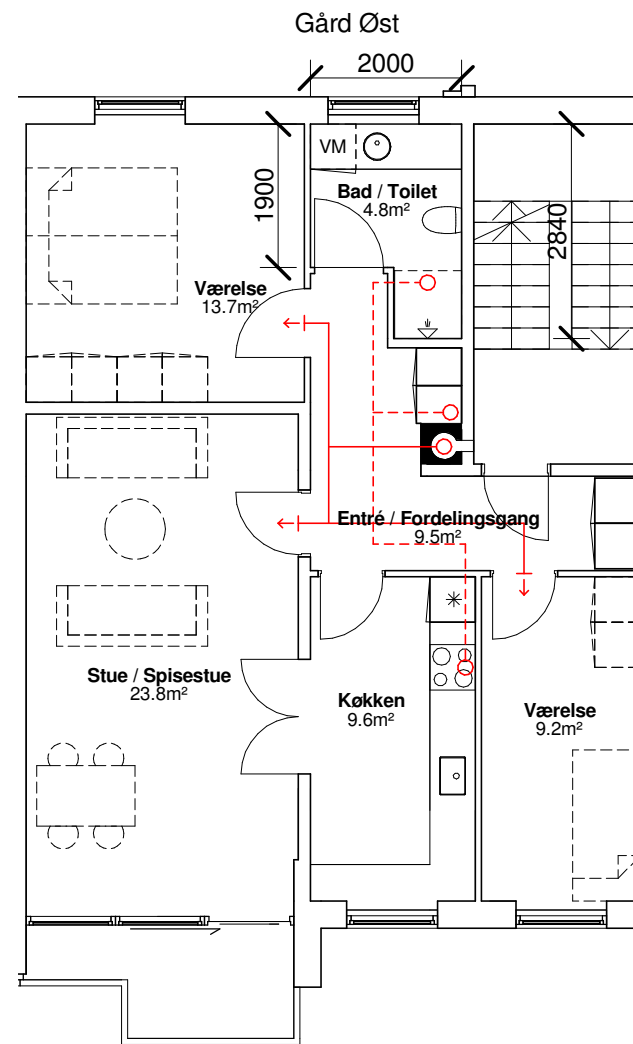

Gård Vest
Fremtidig
 1 : 100


Adresse

Bygning 6
 Roskildevej 239, 1. tv.
 Roskildevej 239, 2. tv.

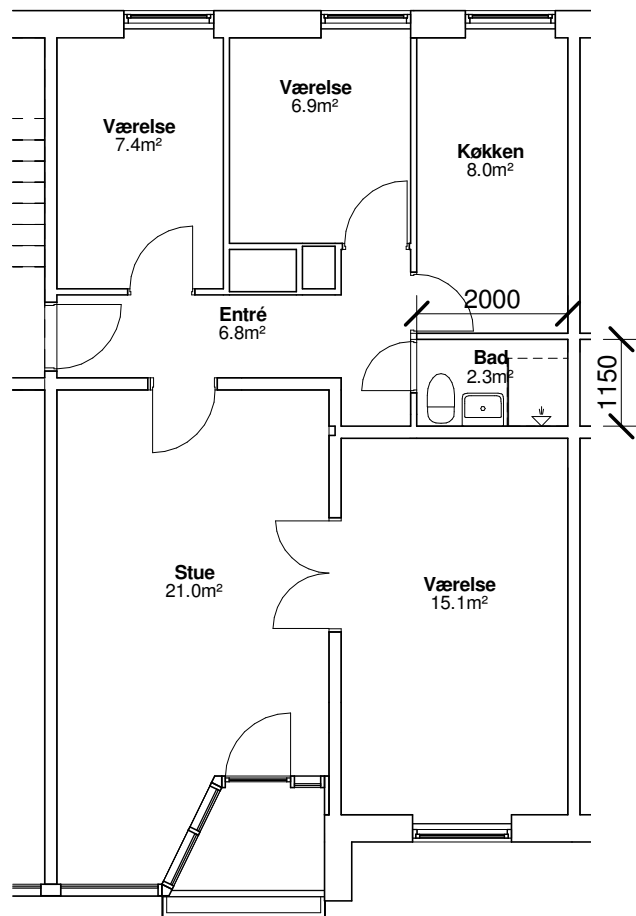

Eksisterende forhold

1 : 100

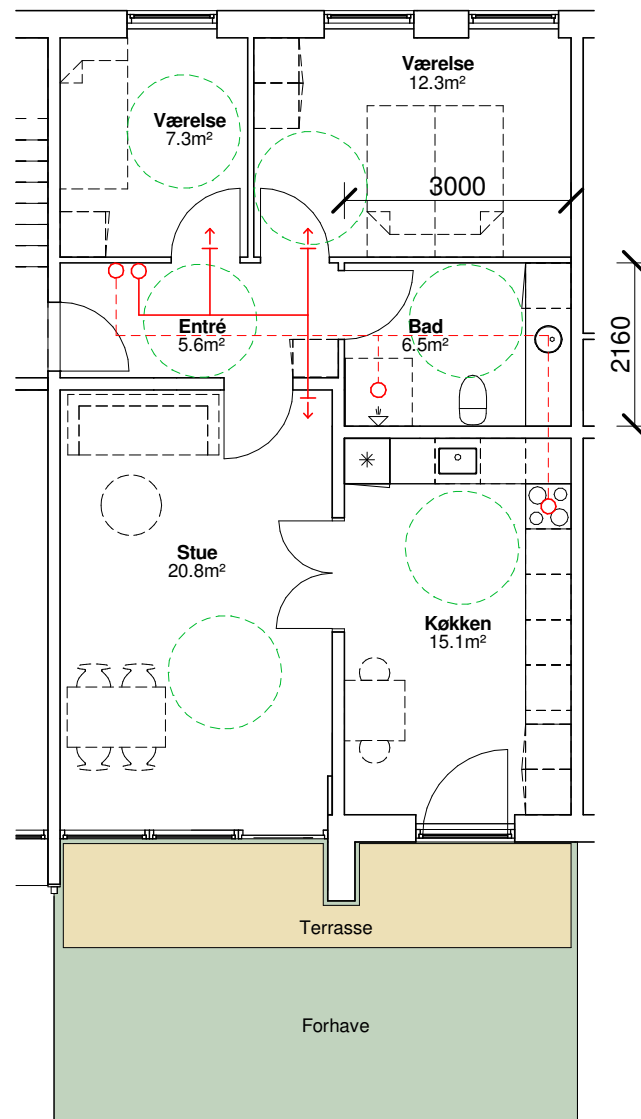

Fremtidig

1 : 100

Adresse

Bygning 3

Roskildevej 217, st. th. B3A

Roskildevej 219, st. tv. B4B

Roskildevej 219, st. th. B3A

Roskildevej 221, st. tv. B3B

Roskildevej 221, st. th. B3B

Roskildevej 223, st. tv. B3A

Roskildevej 223, st. th. B4A

Roskildevej 225, st. tv. B3A


Bygning 5

Roskildevej 231, st. th. B3A

Roskildevej 233, st. tv. B4B

Roskildevej 233, st. th. B3A

Roskildevej 235, st. tv. B4B

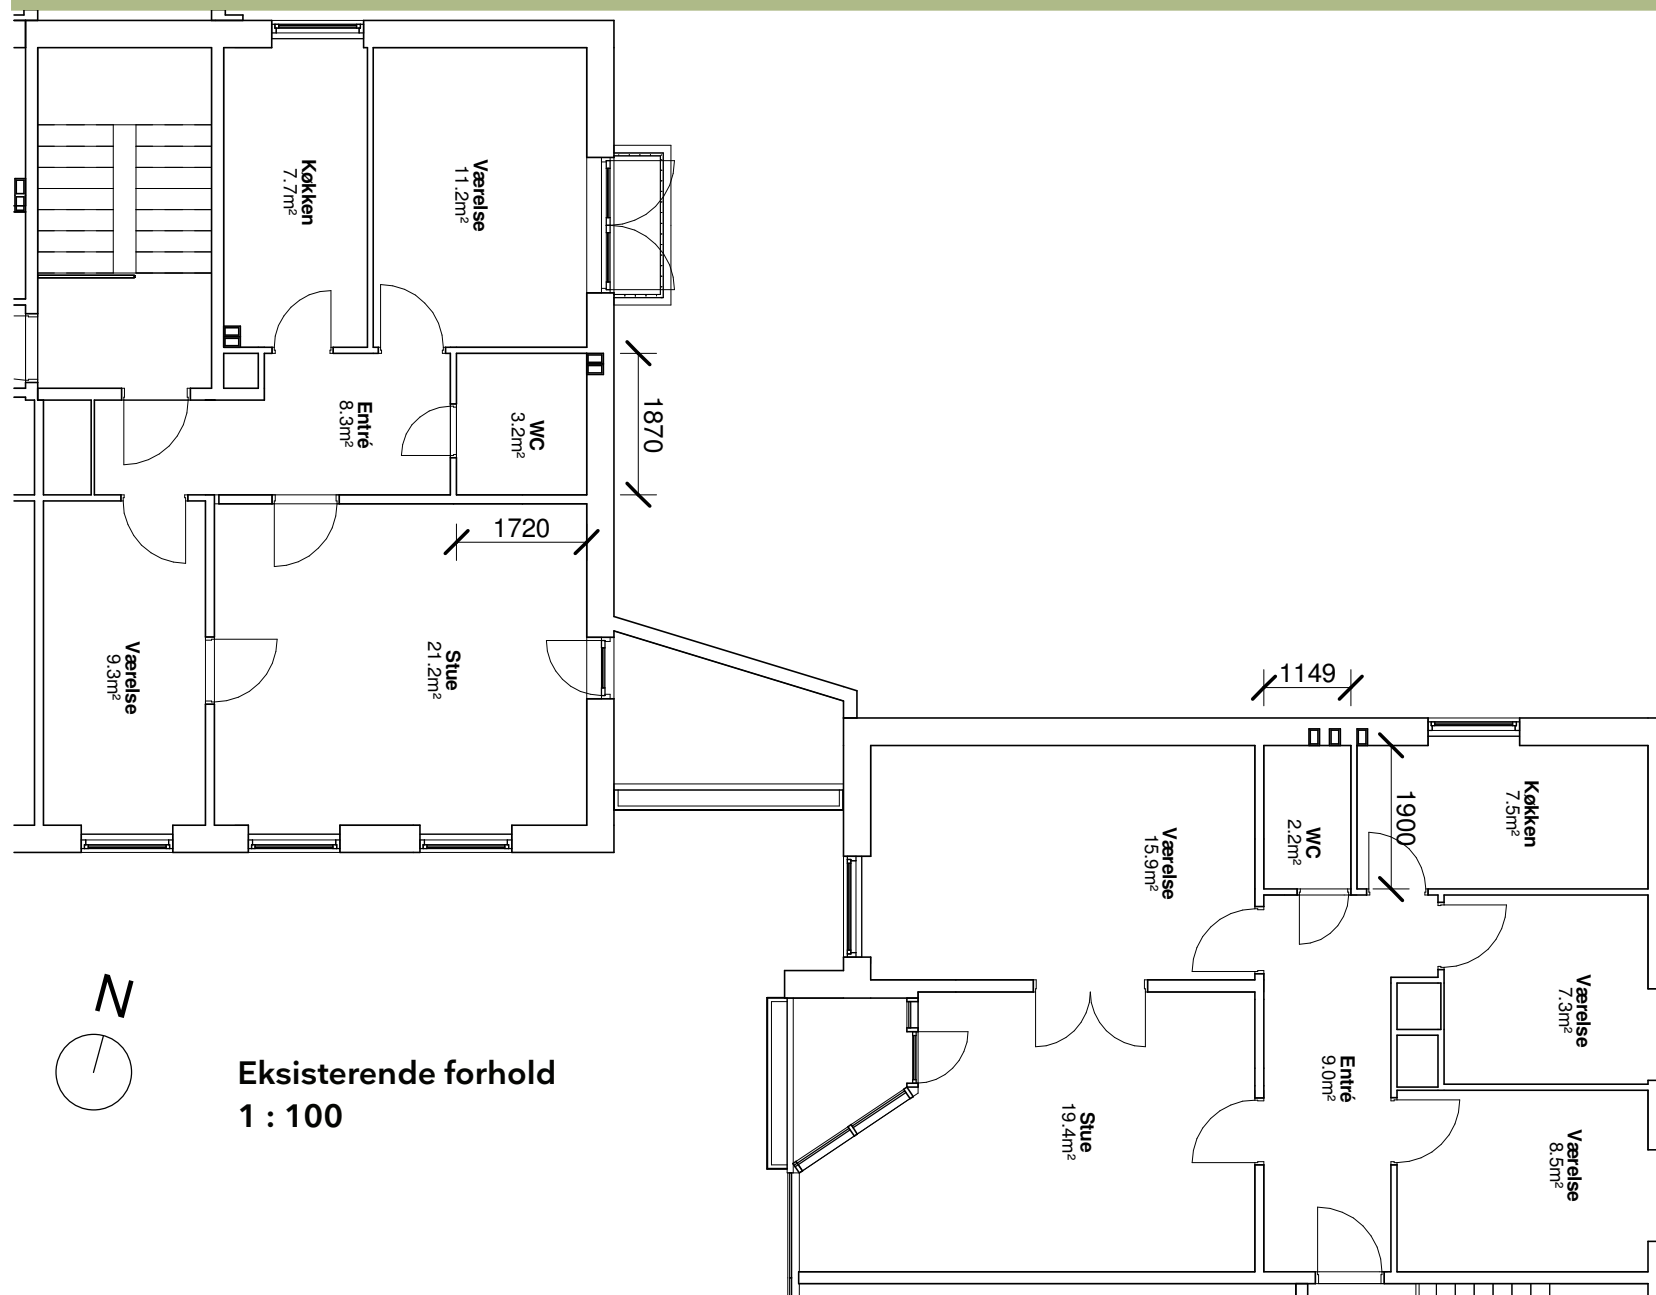


Adresse

Gavl 1-2
Roskildevej 211, 1. th.
Roskildevej 211, 2. th.
Roskildevej 213, st. th.
Roskildevej 213, 1. th.
Roskildevej 213, 2. th.

Gavl 3-4
Roskildevej 225, 1. th.
Roskildevej 225, 2. th.
Roskildevej 227, st. th.
Roskildevej 227, 1. th.
Roskildevej 227, 2. th.

Gavl 5-6
Roskildevej 235, 1. th.
Roskildevej 235, 2. th.
Roskildevej 237, st. th.
Roskildevej 237, 1. th.
Roskildevej 237, 2. th.

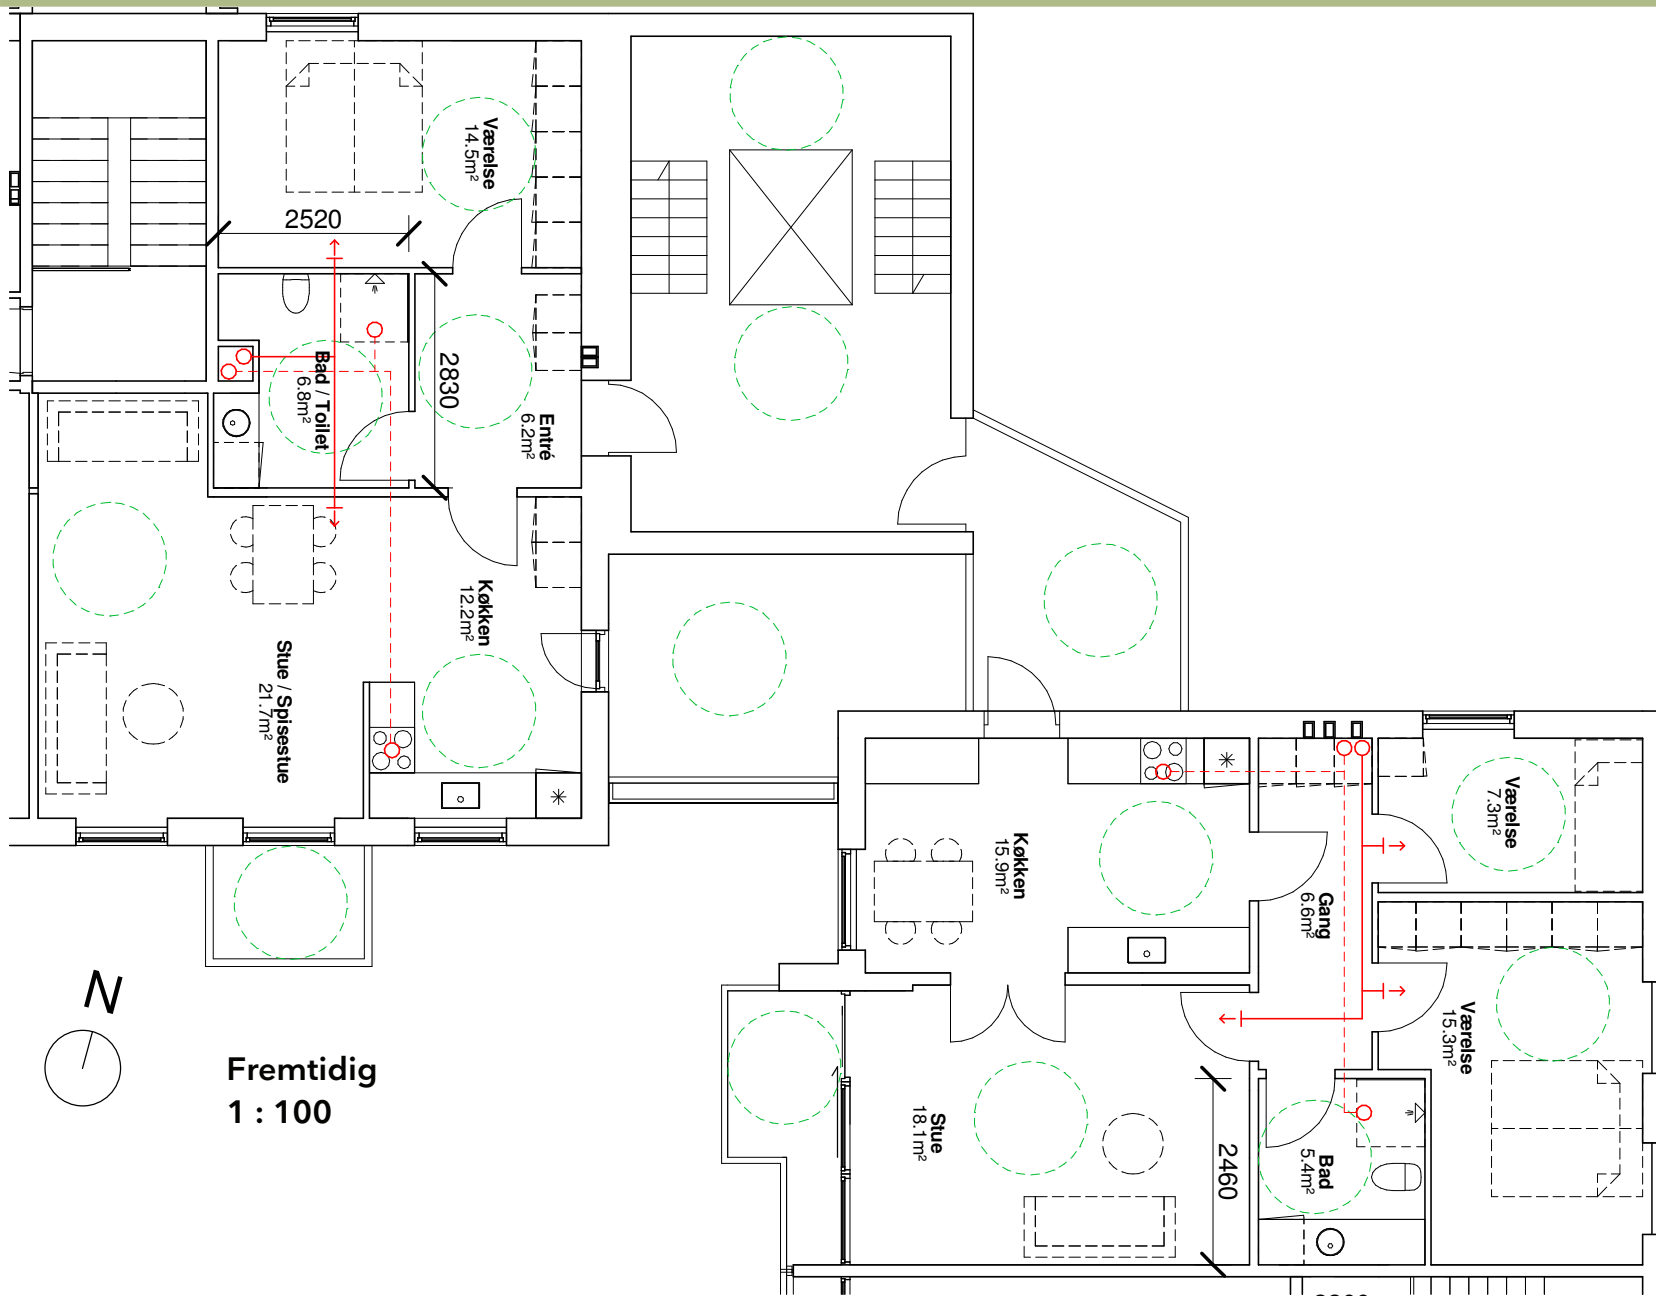

Fremtidig
1 : 100

Adresse

Gavl 1-2
Roskildevej 211, 1. th. B4A
Roskildevej 211, 2. th. B4A
Roskildevej 213, st. th. A2
Roskildevej 213, 1. th. A3A
Roskildevej 213, 2. th. A3A

Gavl 3-4
Roskildevej 225, 1. th. B4A
Roskildevej 225, 2. th. B4A
Roskildevej 227, st. th. A2
Roskildevej 227, 1. th. A3A
Roskildevej 227, 2. th. A3A

Gavl 5-6
Roskildevej 235, 1. th. B4A
Roskildevej 235, 2. th. B4A
Roskildevej 237, st. th. A2
Roskildevej 237, 1. th. A3A
Roskildevej 237, 2. th. A3A