


BLOK 2, 4 & 6 - 1. etage


Eksisterende lejlighedsplan samt nedrivningsplan

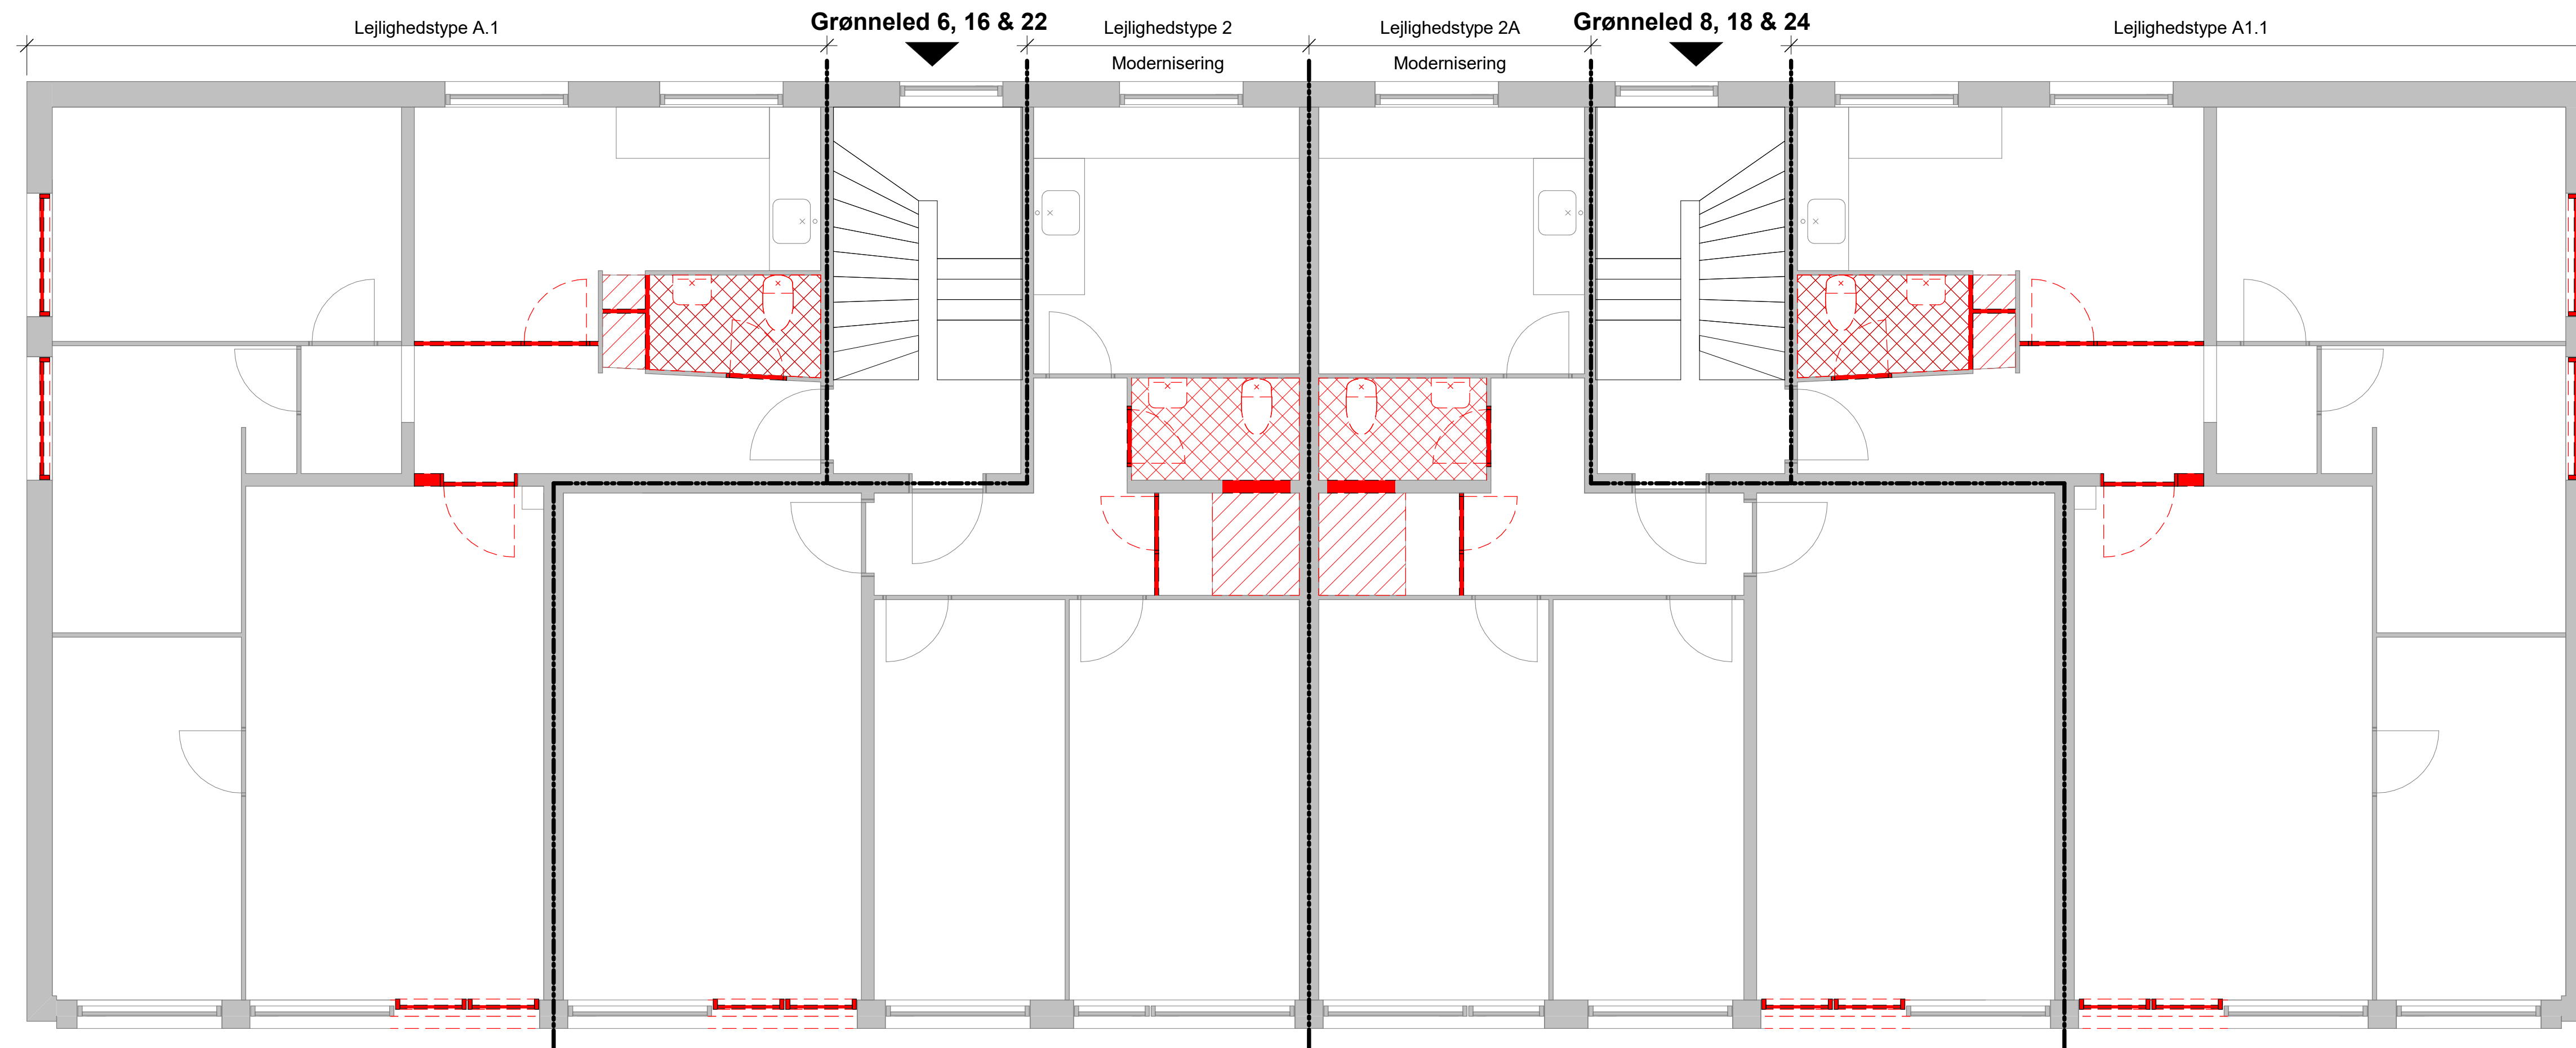

SIGNATURER

- Fremtidigt lejlighedsstel
- Eksisterende bygningsdele
- Nedrivnings trægulv opbygning
- Nedrivnings badeværelse
- Nedrivnings bygningsdel
- Nedrivning dør
- Nedrivning vindue
- Primær indgang

Fremtidig lejlighedsplan

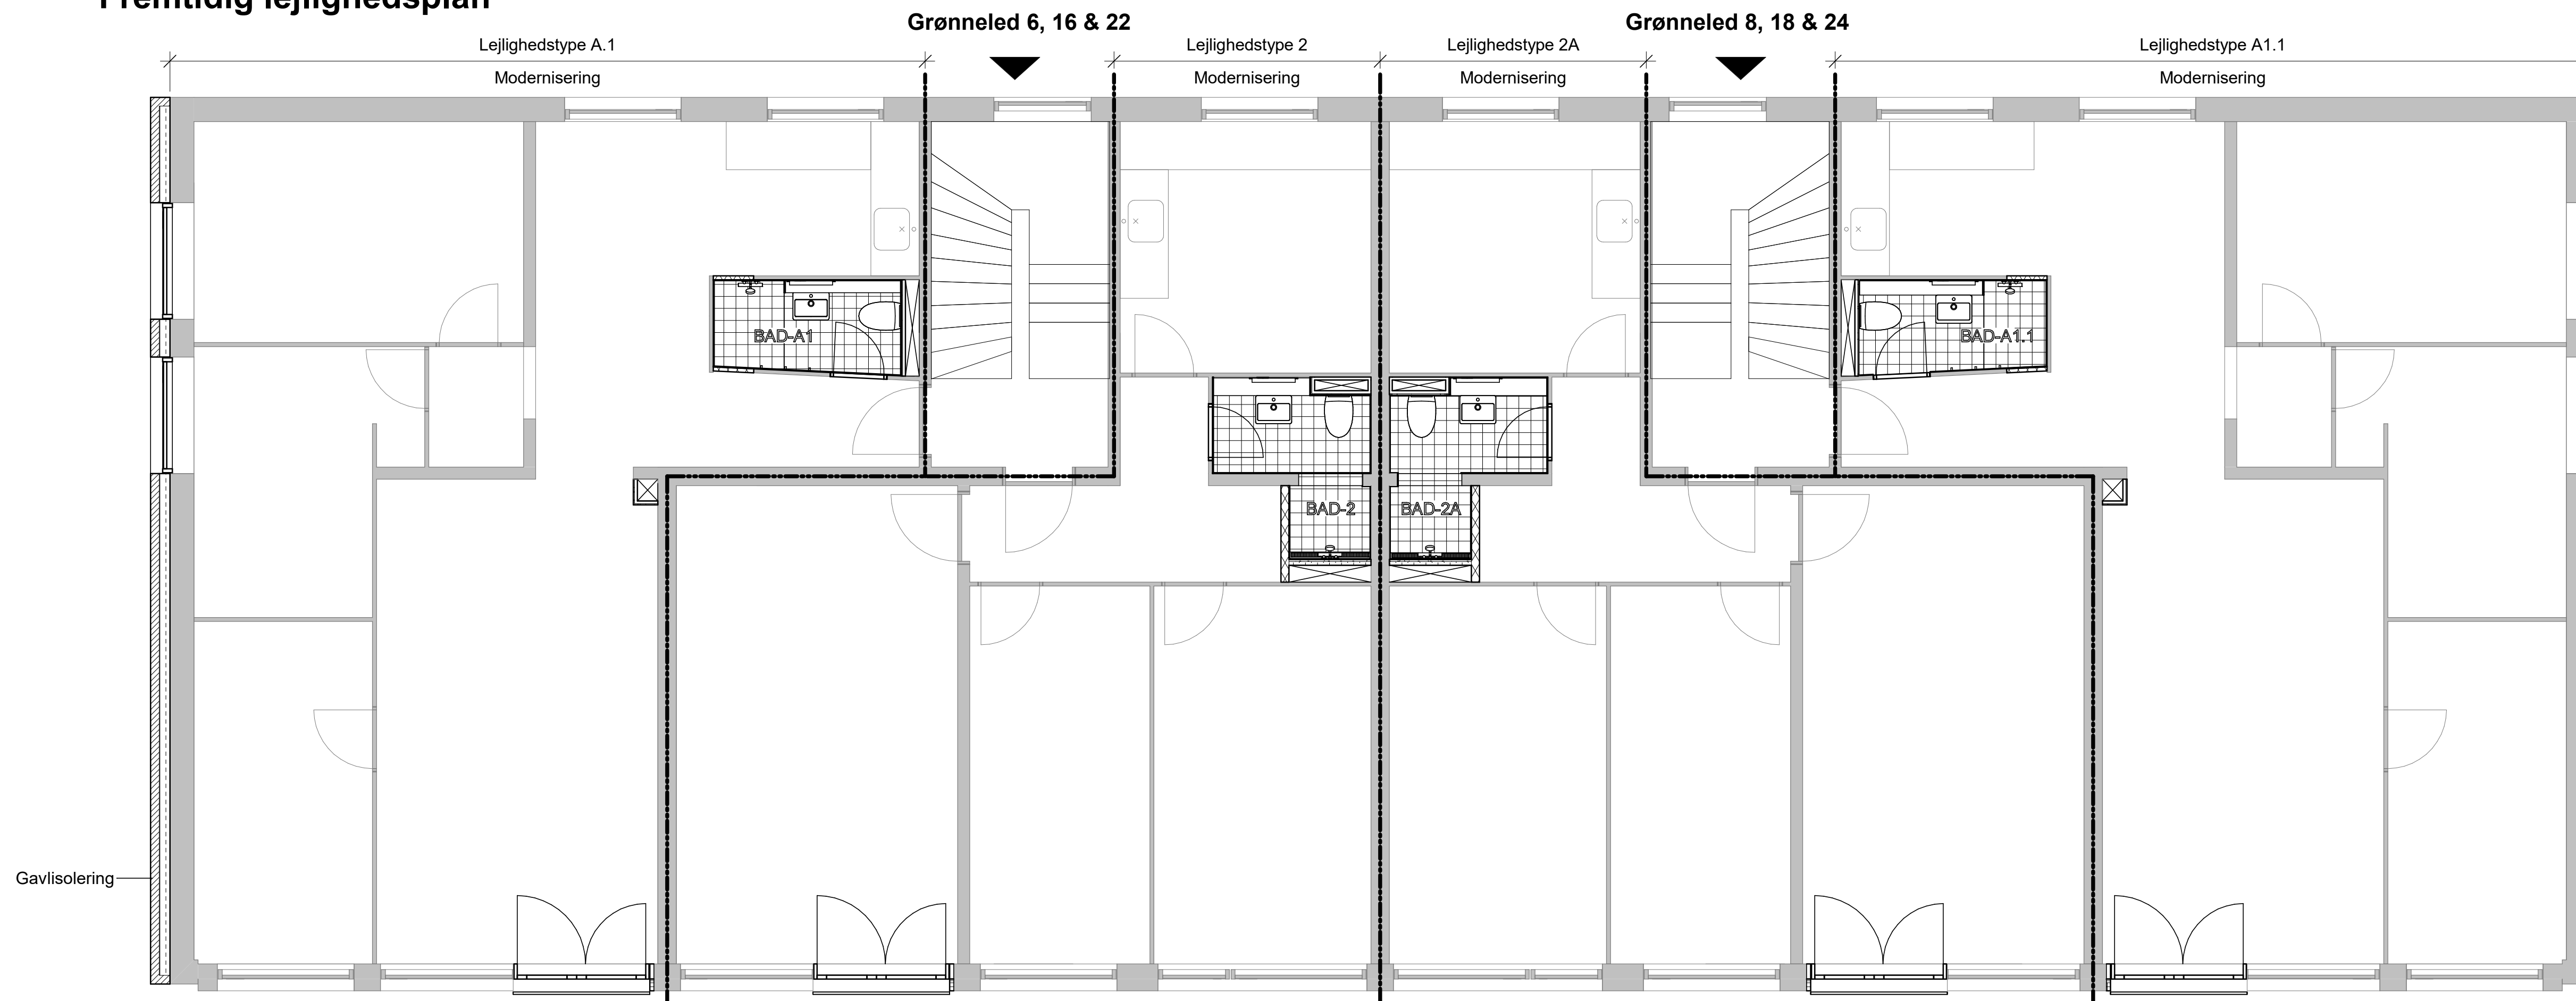

SIGNATURER

- Fremtidigt lejlighedsstel
- Eksisterende bygningsdele
- Fremtidige bygningsdele
- Fremtidig porebetonvæg
- Installationsskakt
- Fremtidig dør
- Fremtidigt vindue
- Primær indgang

