


# BLOK 2, 4 & 6 - stueetage


## Eksisterende lejlighedsplan samt nedrivningsplan

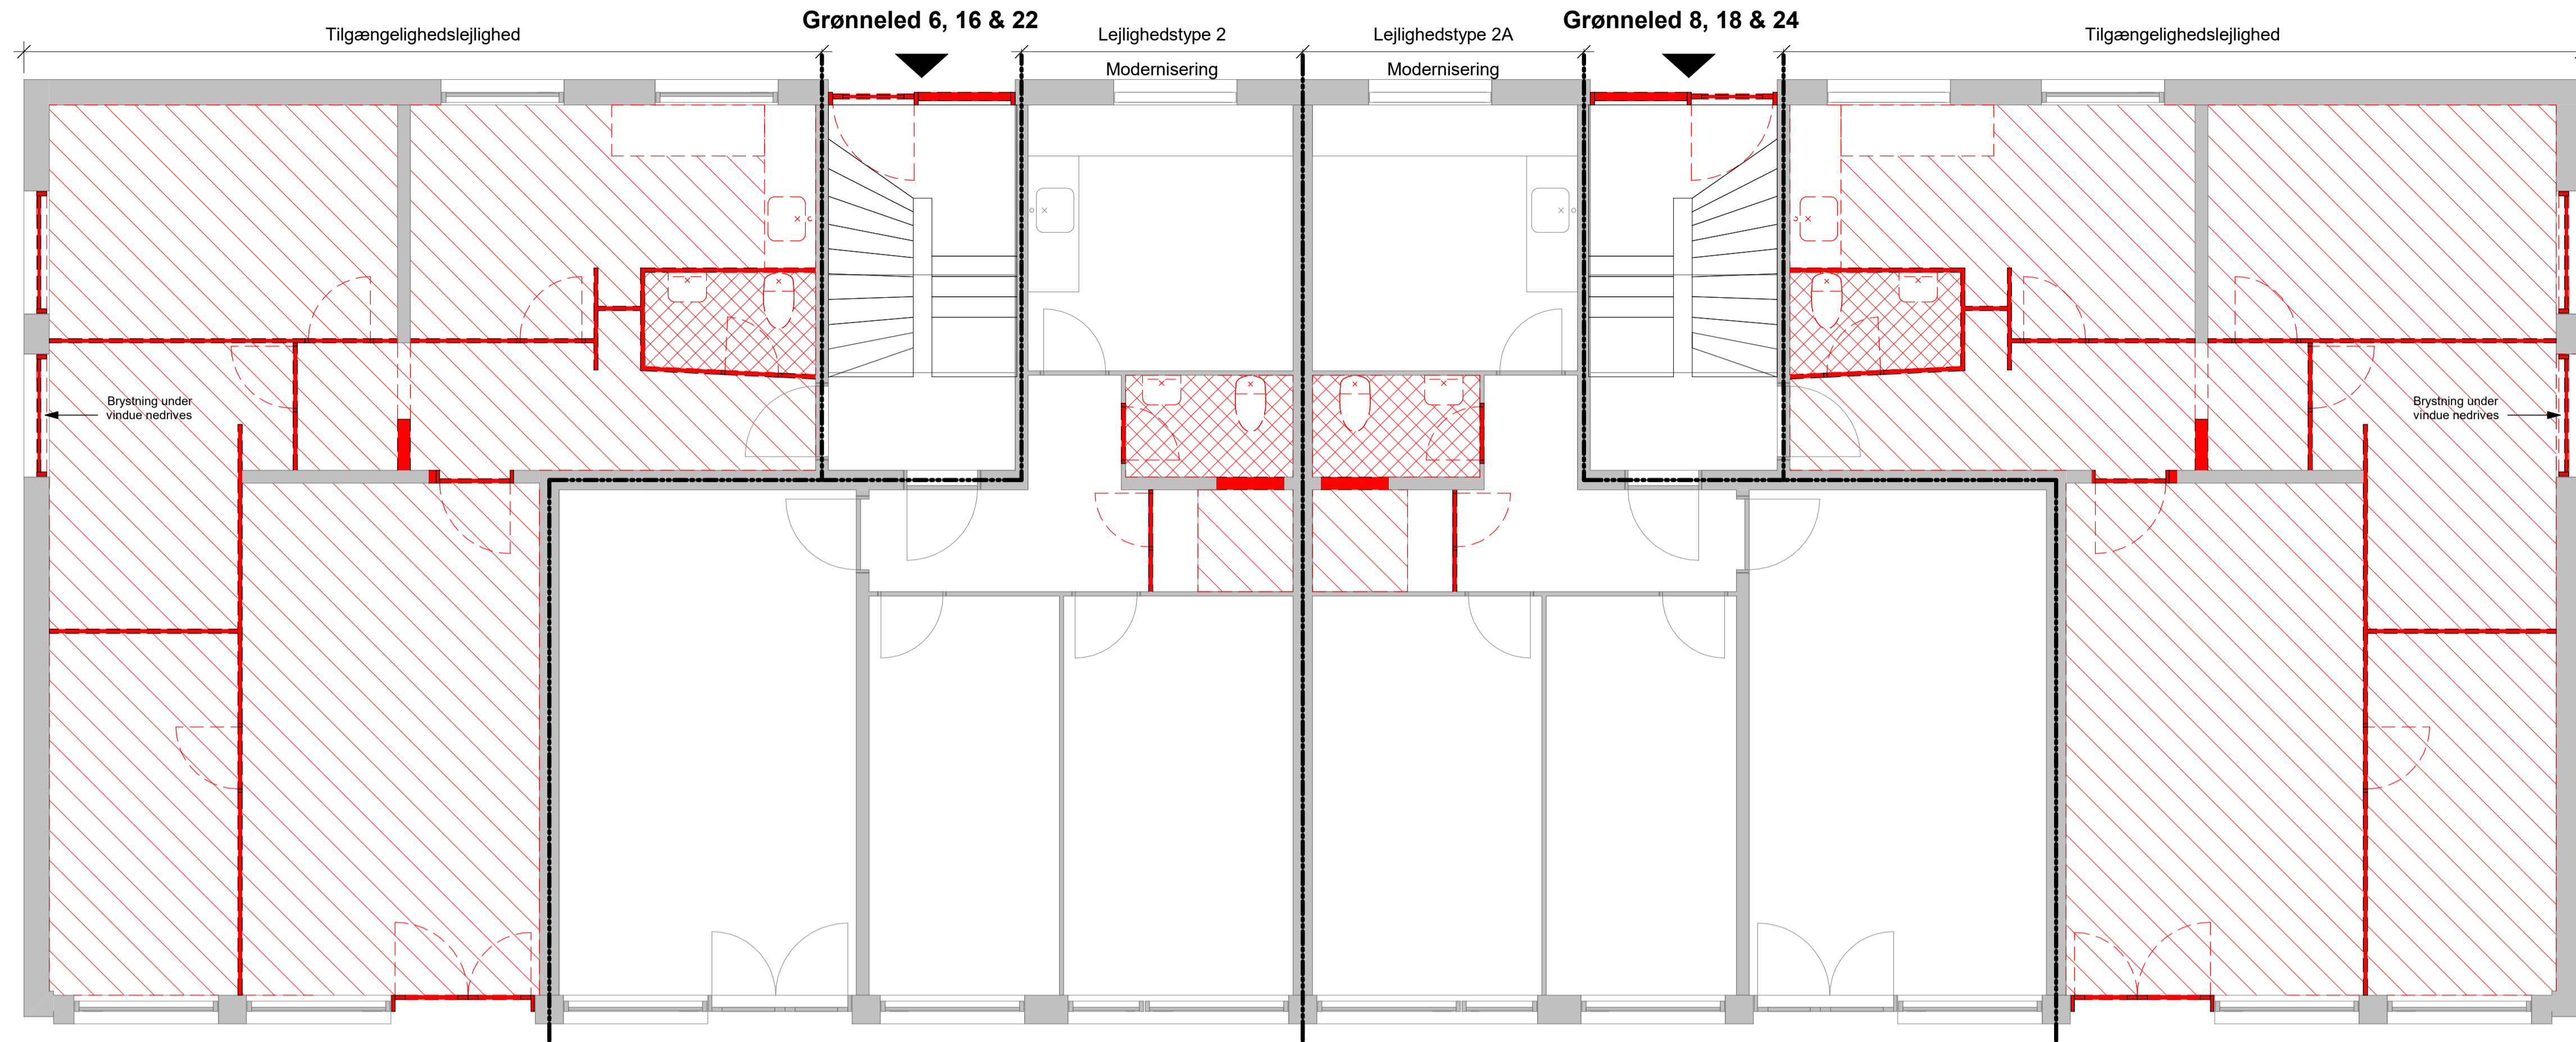

### SIGNATURER

- Fremtidigt lejlighedsskel
- Eksisterende bygningsdele
- Nedrivnings trægulv opbygning
- Nedrivnings badeværelse
- Nedrivnings bygningsdel
- Nedrivning dør
- Nedrivning vindue
- Primær indgang

## Fremtidig lejlighedsplan

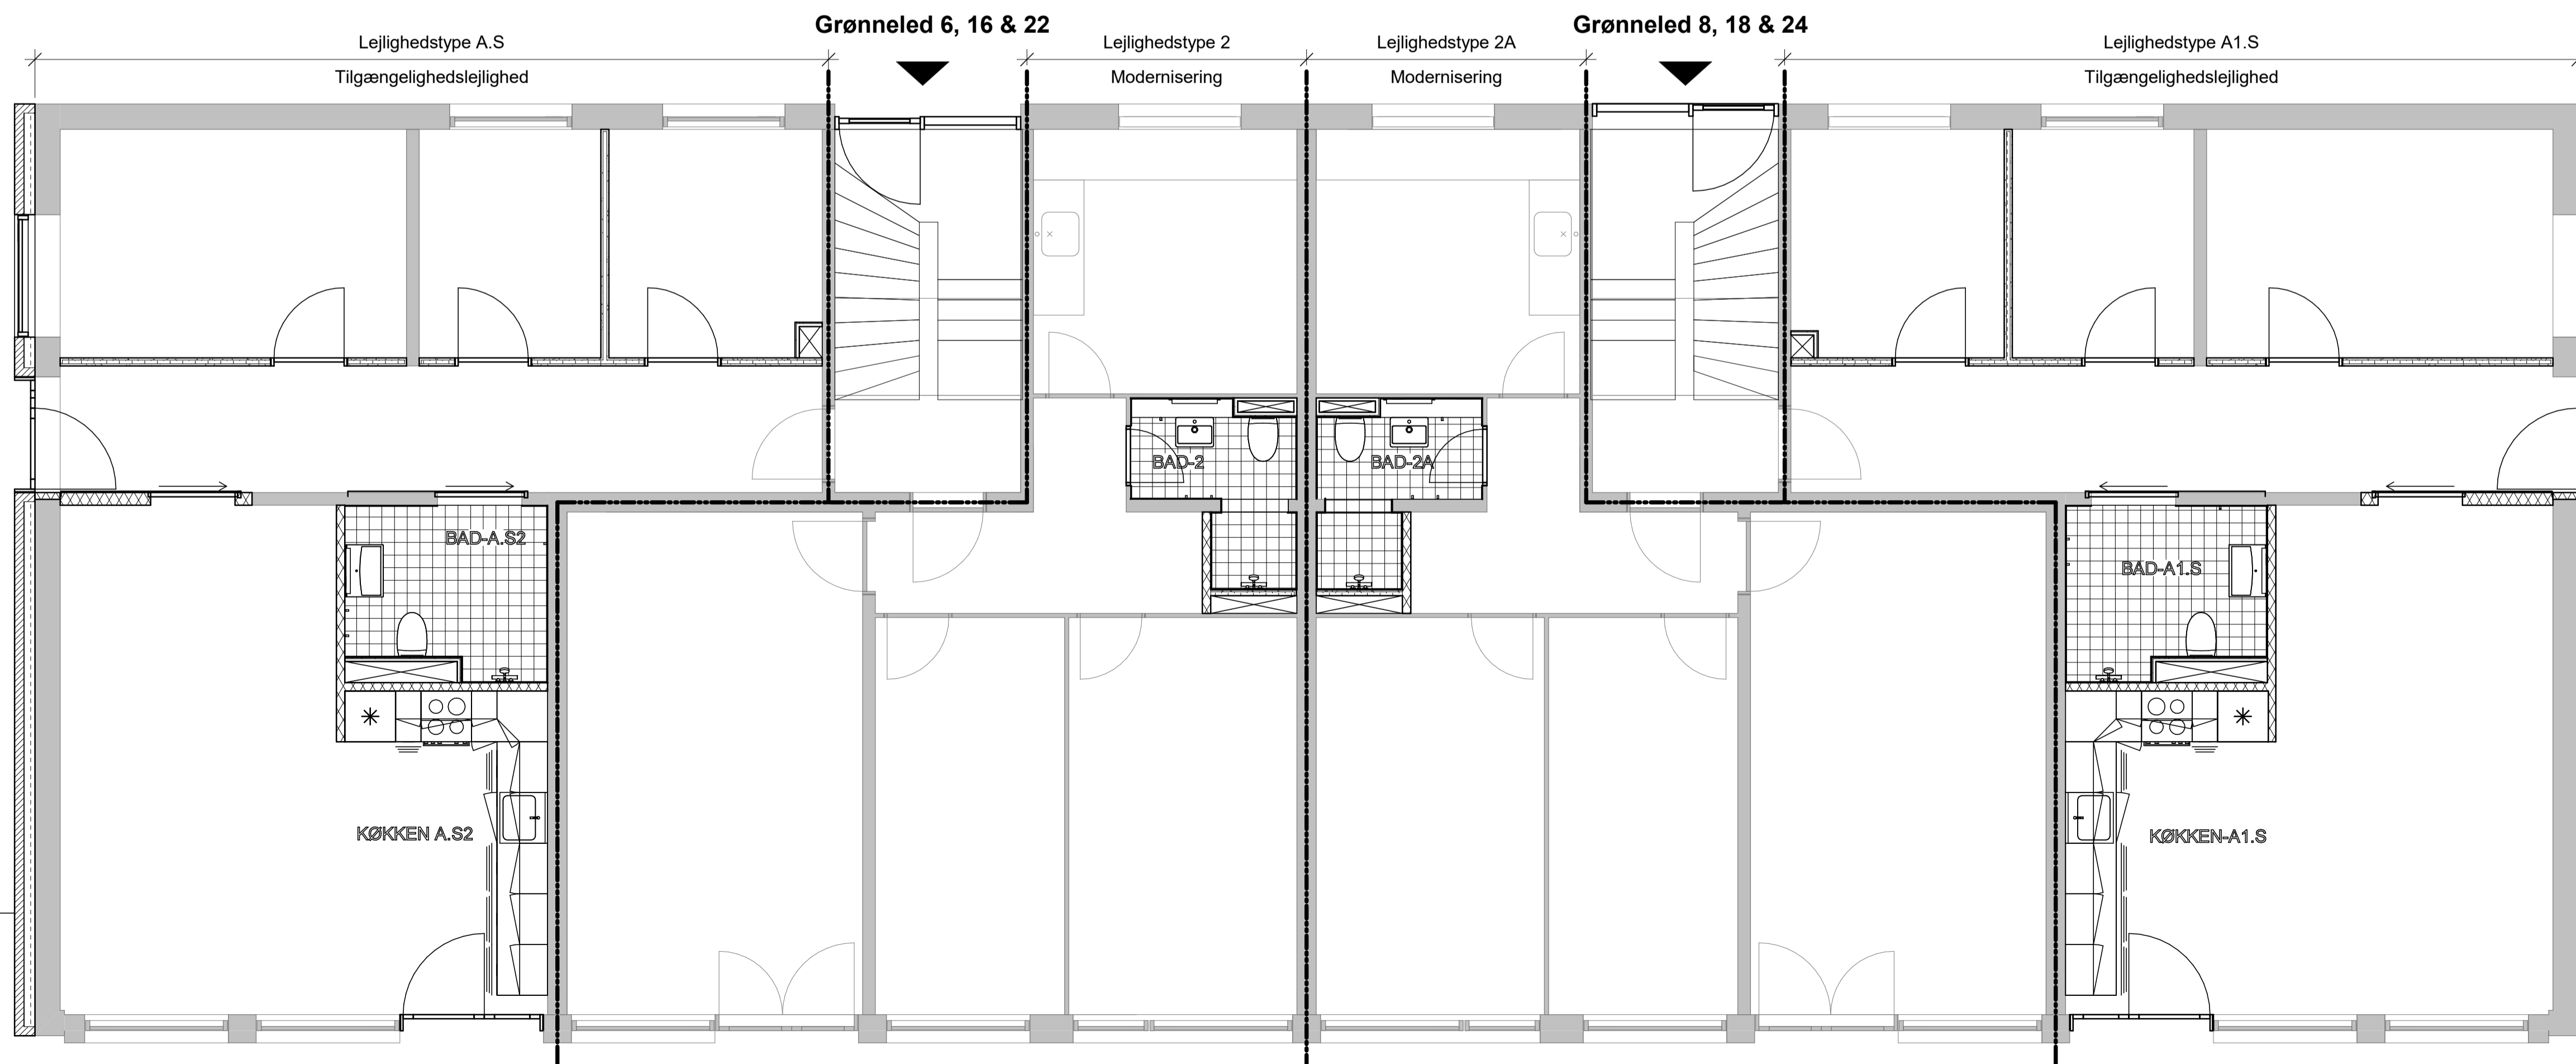

### SIGNATURER

- Fremtidigt lejlighedsskel
- Eksisterende bygningsdele
- Fremtidige bygningsdele
- Fremtidig porebetonvæg
- Installationskakt
- Fremtidig dør
- Fremtidigt vindue
- Primær indgang

