

BLOK 3 & 5

Eksisterende lejlighedsplan samt nedrivningsplan

Grønneled 10, 12, 20 & 22

Grønneled 14 & 24




SIGNATURER

- Fremtidigt lejlighedsstel
- Eksisterende bygningsdele
- Nedrivnings gulv opbygning
- Nedrivnings bygningsdel
- Nedrivning dør
- Nedrivning vindue
- Primær indgang

Fremtidig lejlighedsplan

Opgang 10, 12, 20 & 22

Opgang 14 & 24

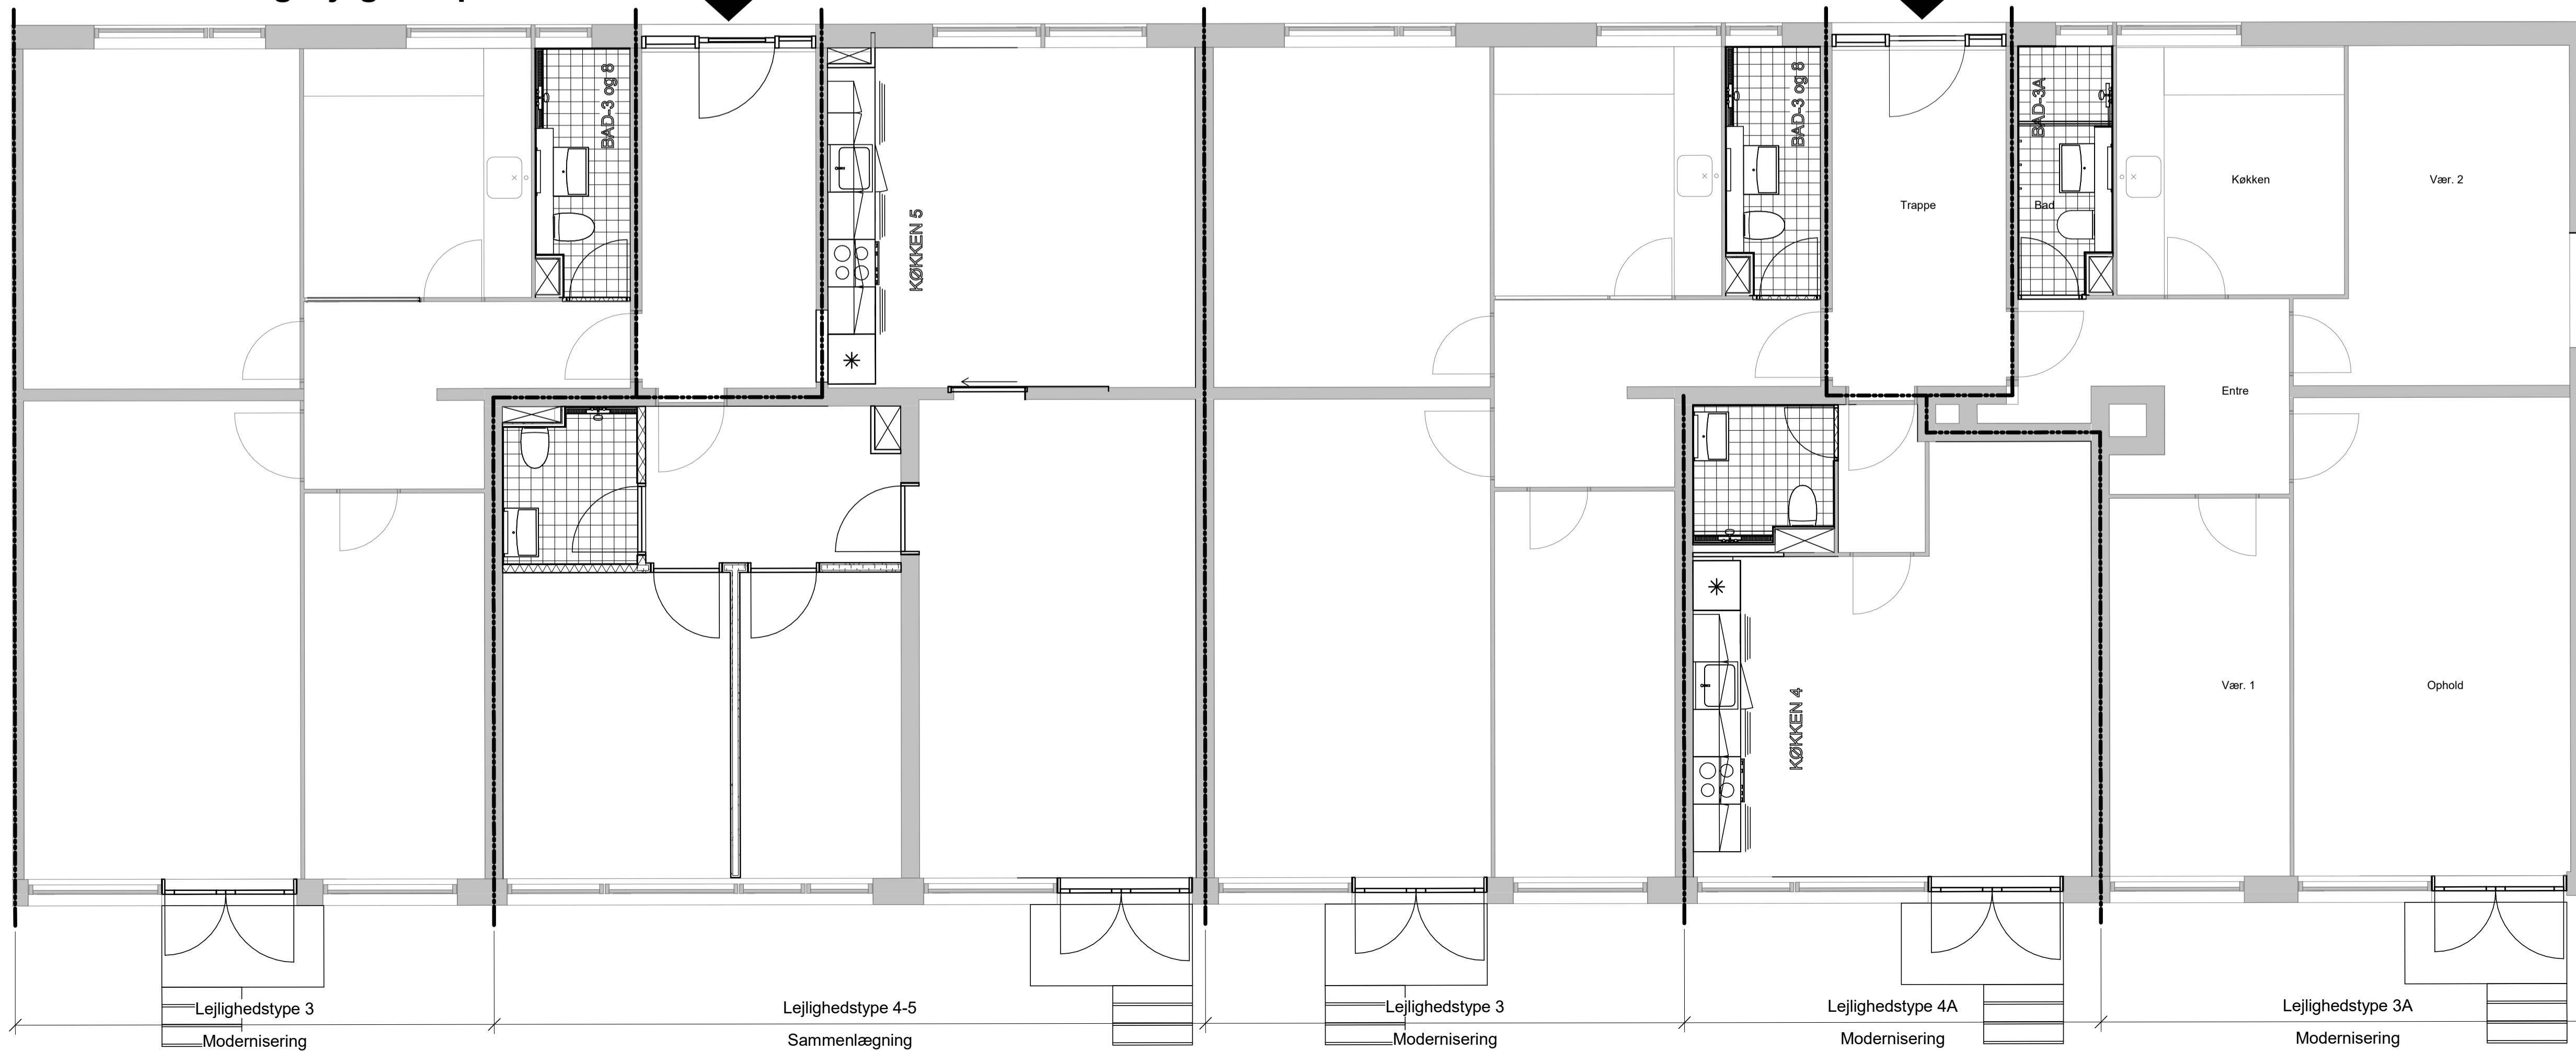

SIGNATURER

- Fremtidigt lejlighedsstel
- Fremtidig dør
- Fremtidigt vindue
- Installationskakt
- Primær indgang

