



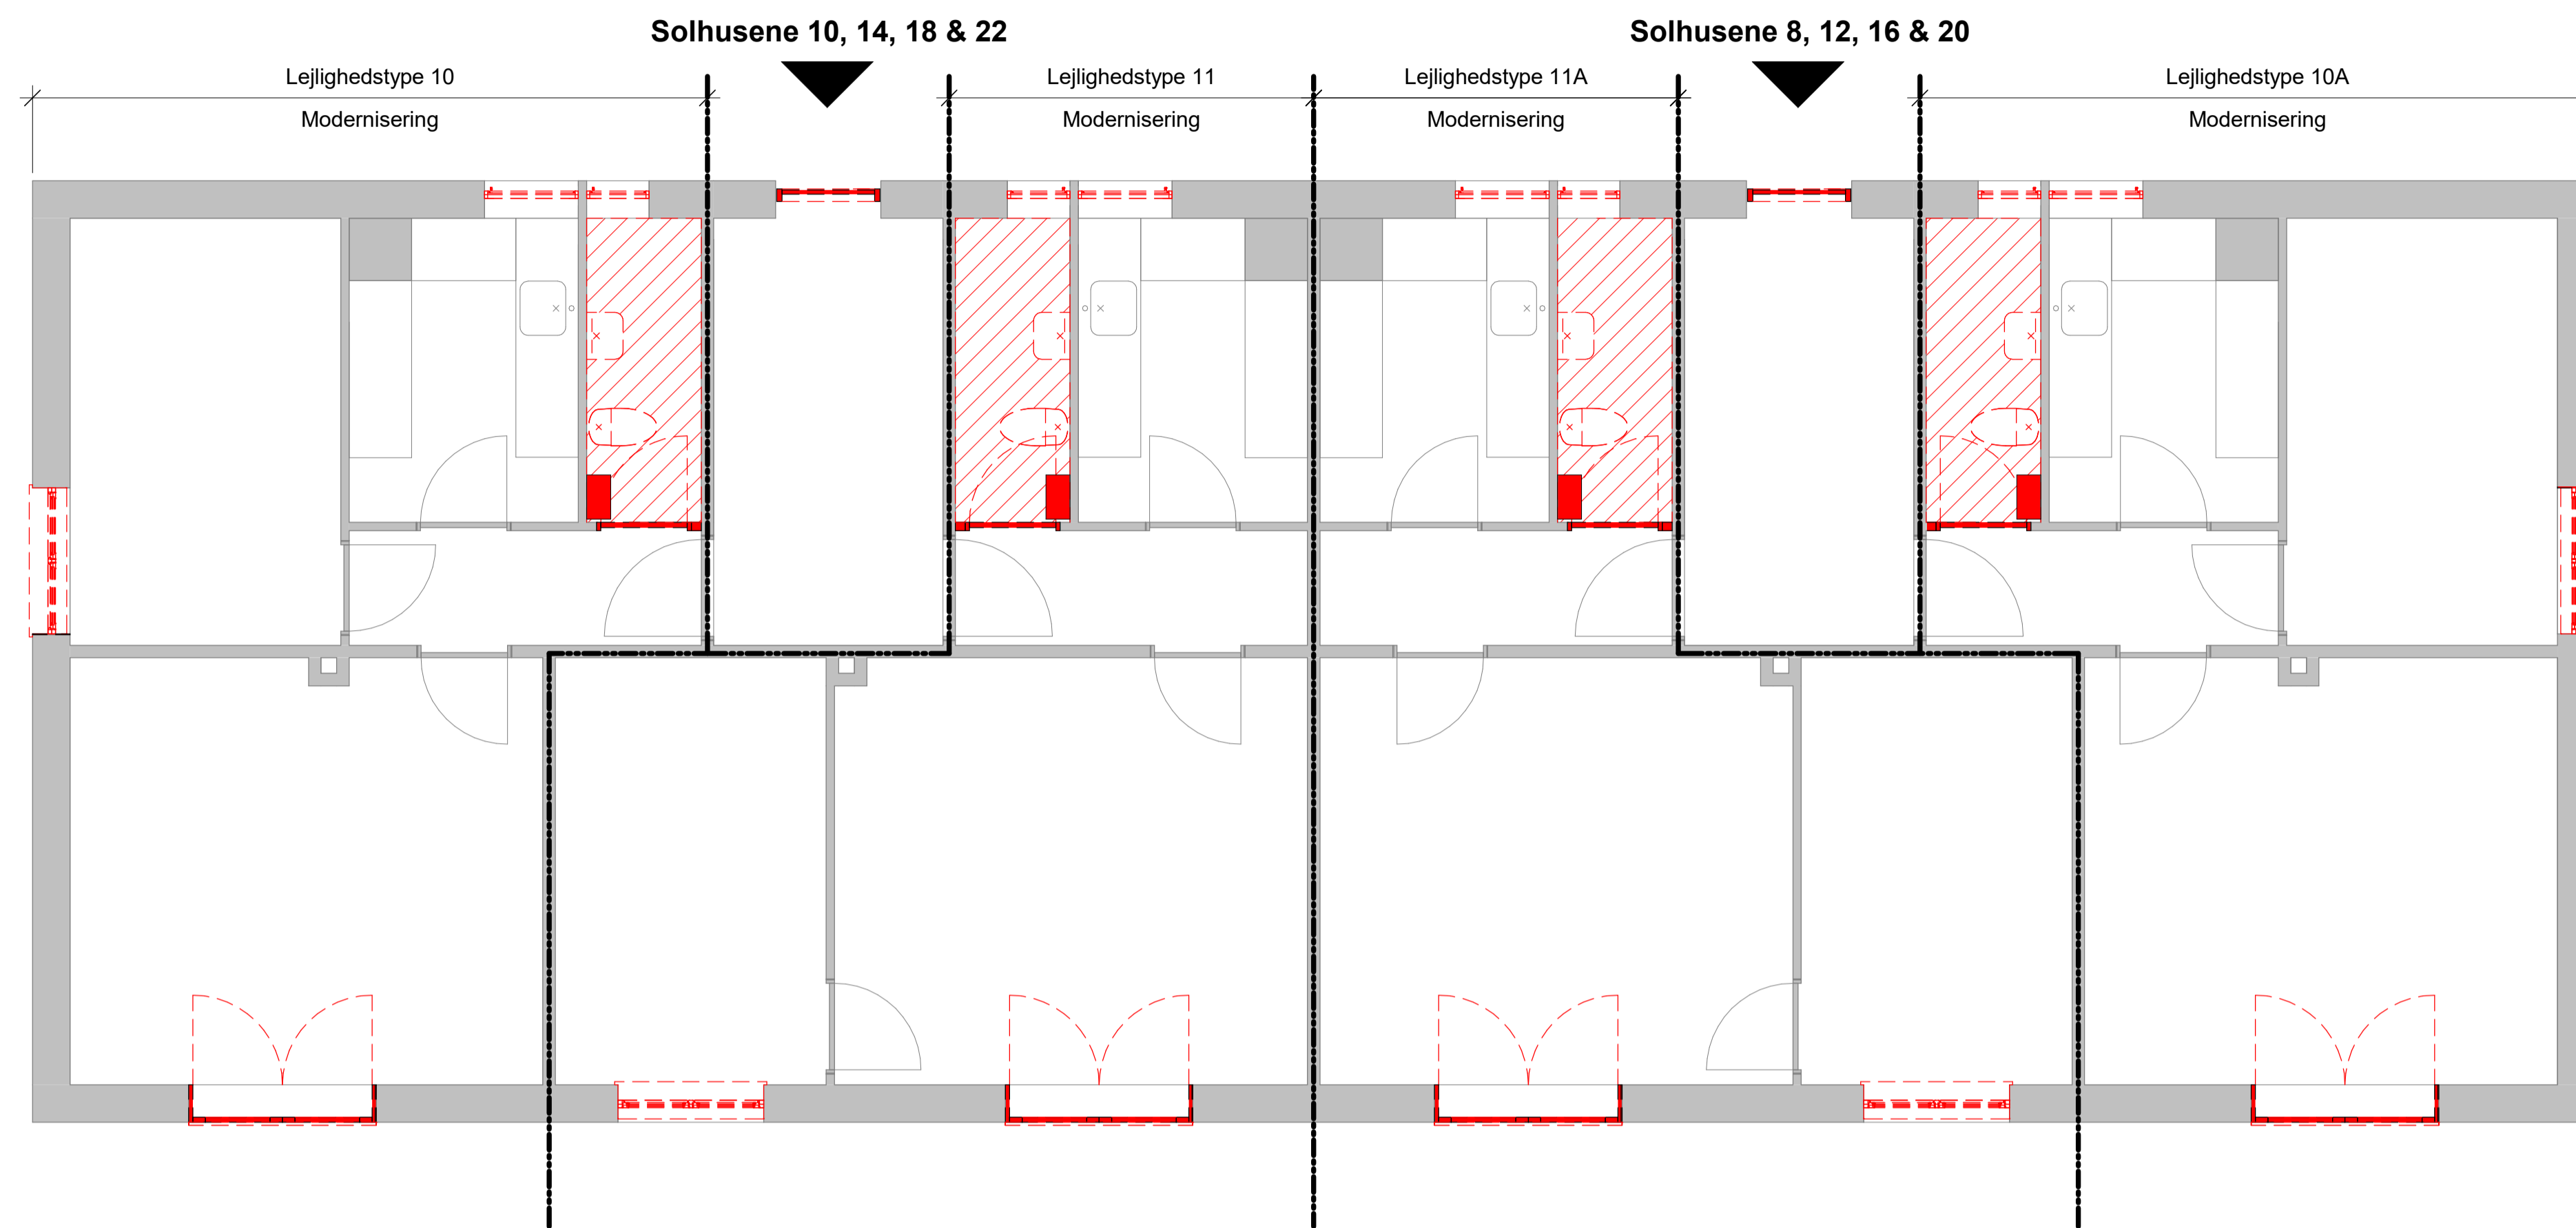

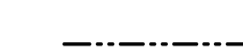



BLOK A


Eksisterende lejlighedsplan samt nedrivningsplan







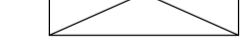


SIGNATURER

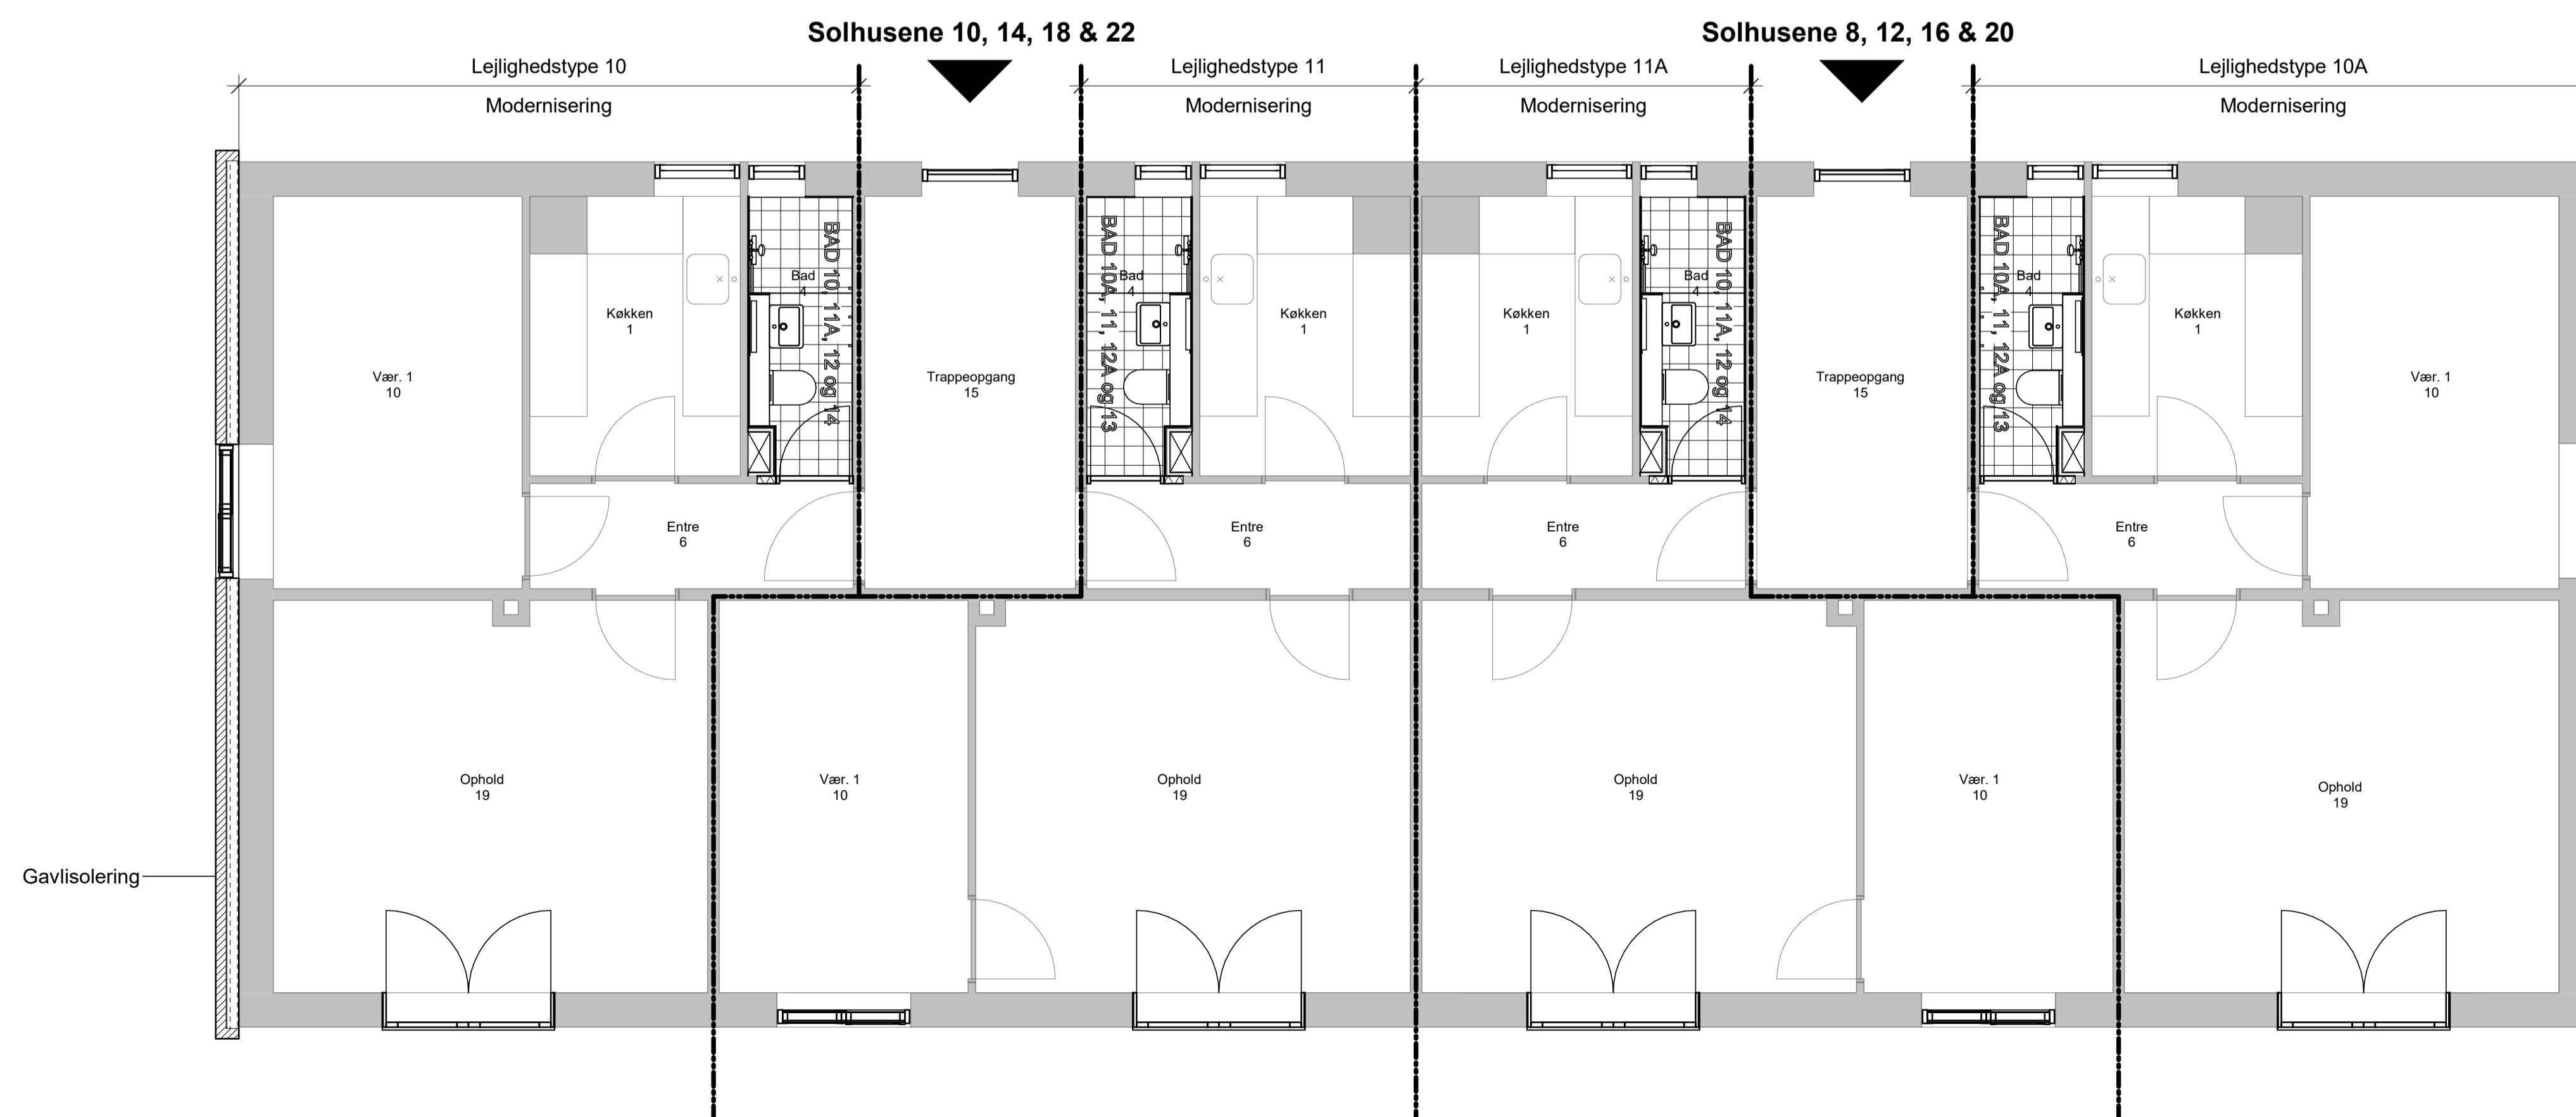-  Fremtidigt lejlighedsskel
-  Eksisterende bygningsdele
-  Nedrivnings badeværelse
-  Nedrivnings bygningsdel
-  Nedrivning dør
-  Nedrivning vindue
-  Primær indgang

Fremtidig lejlighedsplan

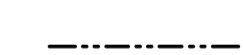

SIGNATURER

-  Fremtidigt lejlighedsskel
-  Eksisterende bygningsdele
-  Fremtidige bygningsdele
-  Installationsskakt
-  Fremtidig dør
-  Fremtidigt vindue
-  Primær indgang

